


KRIŽANJE ENERGETSKIH KABLOV IN KANALIZACIJE (KABEL SAMO NAD KANALIZACIJO)

$d > 50$ cm za magistralno kanalizacijo	brez zaščitne cevi za kabel
$d > 30$ cm za priključno kanalizacijo	brez zaščitne cevi za kabel
$d < 50$ cm za magistralno kanalizacijo	z zaščitno cevjo za kabel
$d < 30$ cm za priključno kanalizacijo	z zaščitno cevjo za kabel

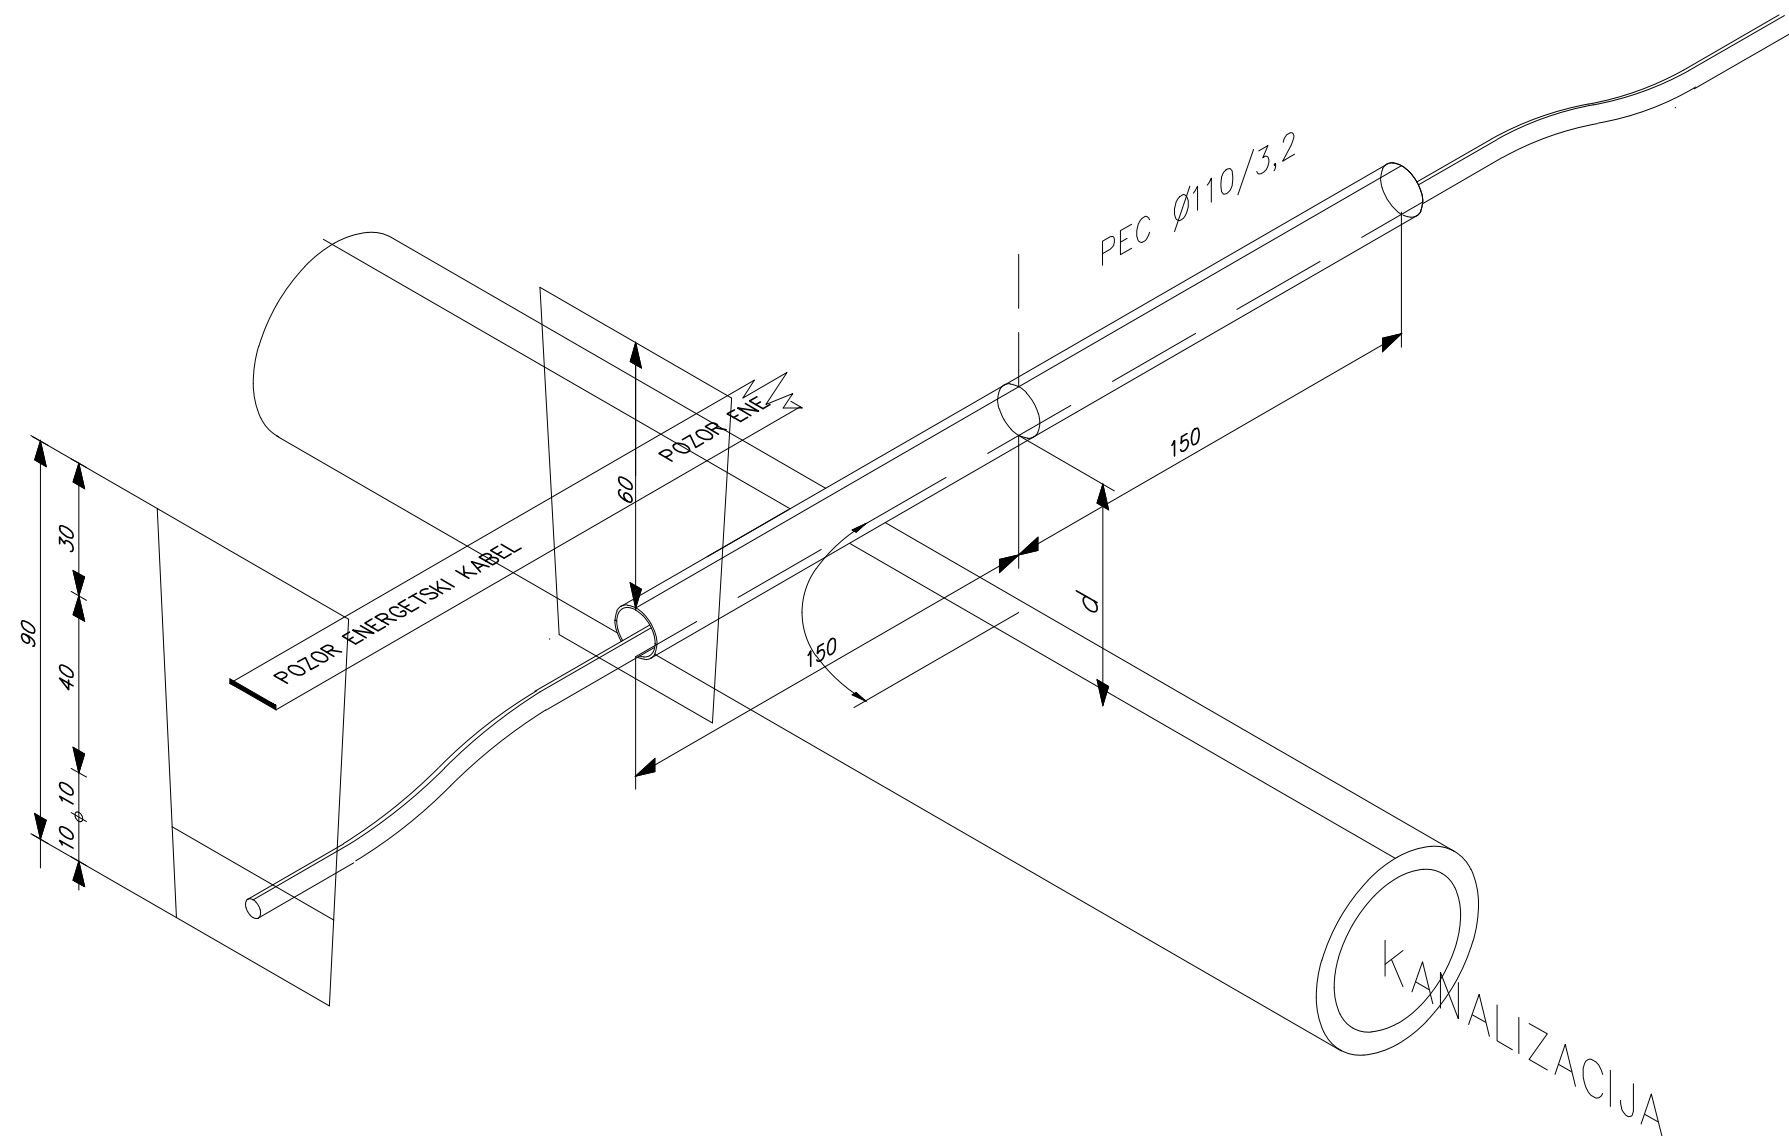

PARALELNI POTEK ENERGETSKIH KABLOV IN KANALIZACIJE
PROJEKCIJA $d > 50$ cm ZA SEKUNDARNE KANALIZACIJE
PROJEKCIJA $d > 150$ cm ZA PRIMARNE (MAGISTRALNE) KANALIZACIJE

OPOMBE: SKICA JE SPLOŠNA