


$\alpha_{\text{dop}} = 45-90$

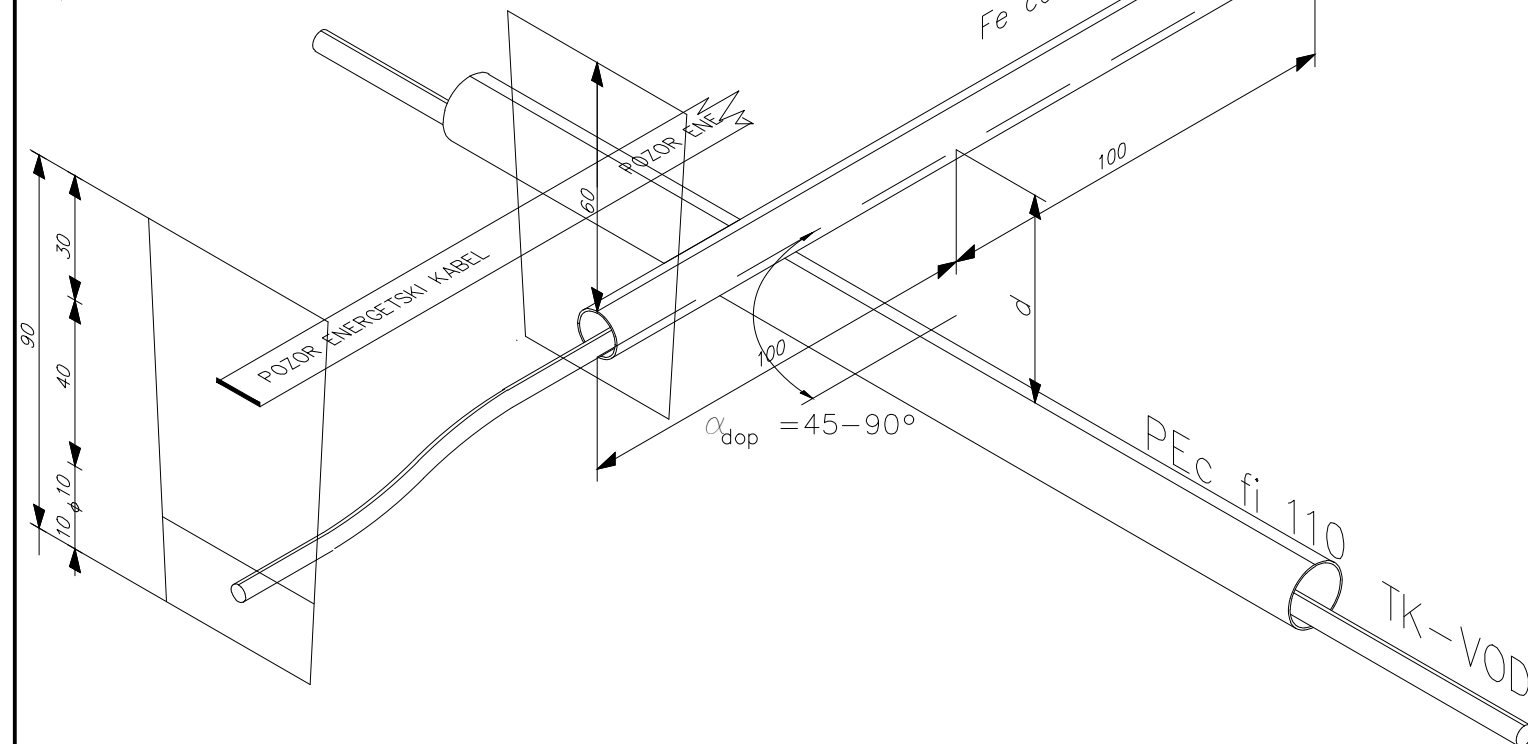

$\alpha_{\text{dop}} = 45-90^\circ$

KRIŽANJE ENERGETSKIH KABLOV IN TK KABLOV (KABEL POD TK VODOM)
 $d > 50$ cm za KB 1–35 kV brez zaščitne cevi za kabel
 $d > 30$ cm za KB 1 kV brez zaščitne cevi za kabel
 $d < 50$ cm–min 30 cm KB 1–35 kV z zaščitno cevjo za EL in TK KB


KRIŽANJE ENERGETSKIH KABLOV IN TK KABLOV (KABEL NAD TK VODOM)

$d > 50$ cm za KB 1–35 kV brez zaščitne cevi za kabel
 $d > 30$ cm za KB 1 kV brez zaščitne cevi za kabel
 $d < 50$ cm–min 30 cm KB 1–35 kV z zaščitno cevjo za EL in TK KB

PARALELNI POTEK ENERGETSKIH KABLOV IN TK VODOV

PROJEKCIJA $d > 50$ cm ZA KABLOVODE DO 20 kV

PROJEKCIJA $d > 100$ cm ZA KABLOVODE NAD 20 kV

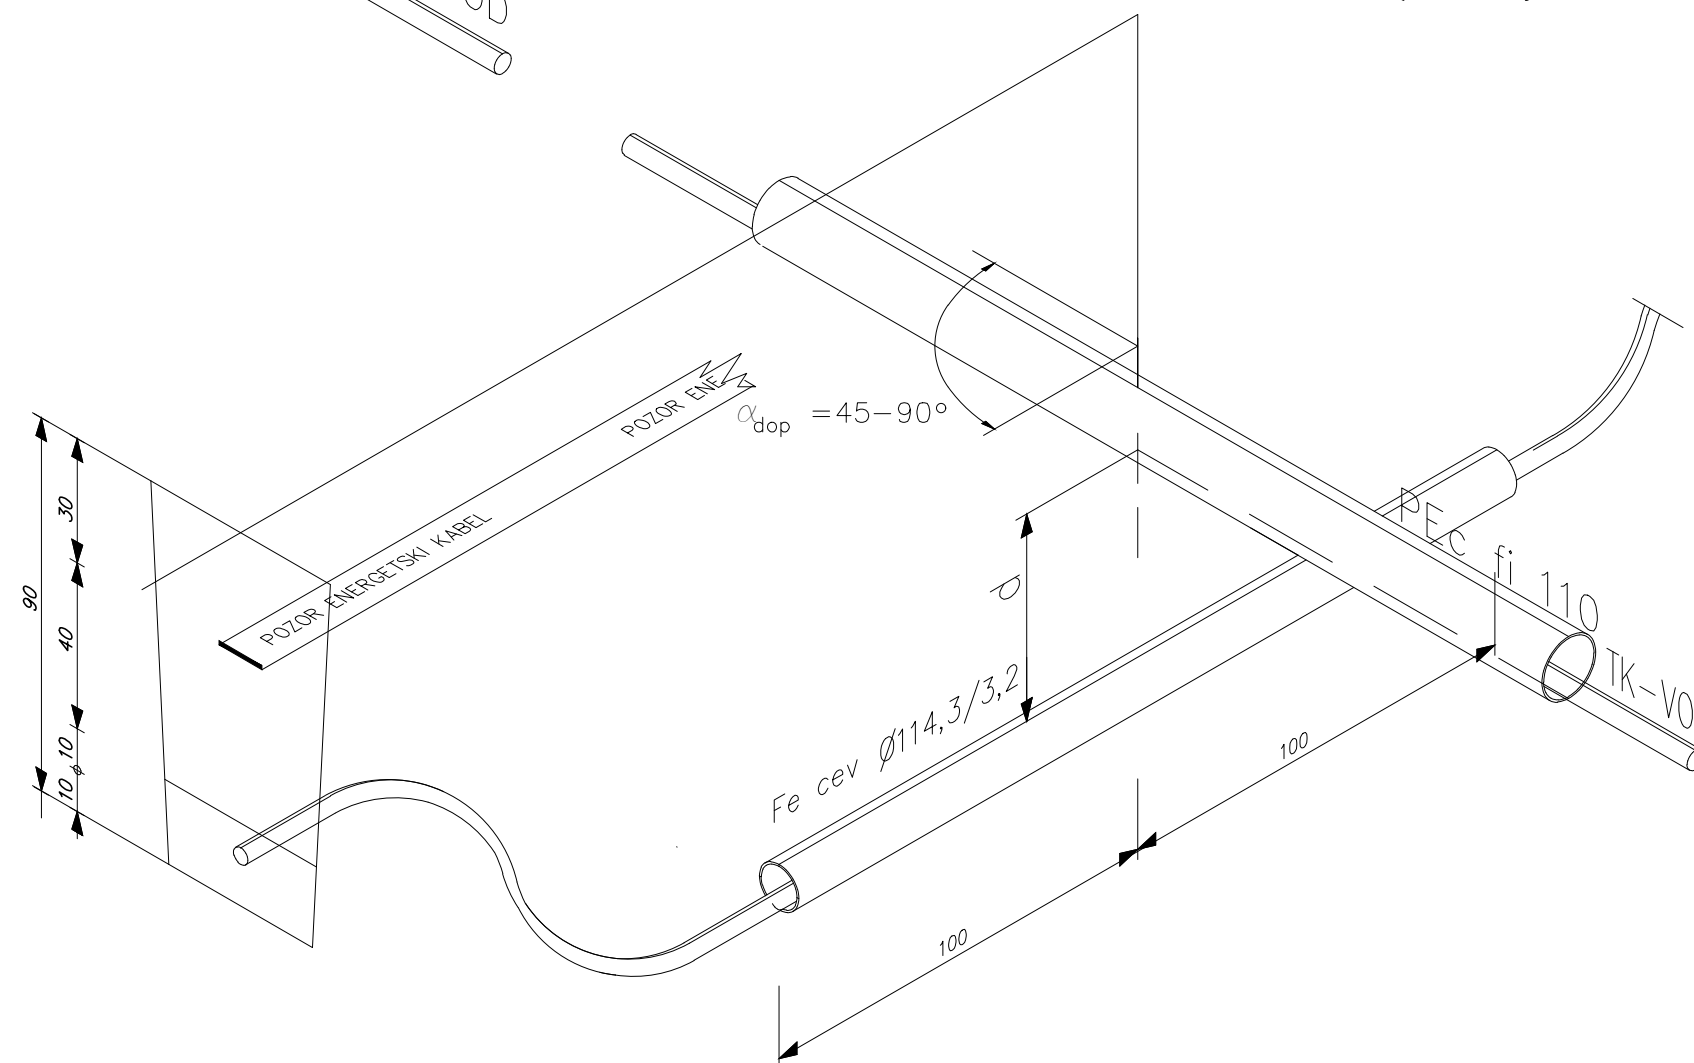

OPOMBE: SKICA JE SPLOŠNA