


KRIŽANJE ENERGETSKIH KABLOV IN VODOVODA (KABEL POD VODOVODOM)


d > 50 cm za magistralni vodovod	brez zaščitne cevi za kabel
d > 30 cm za priključni vodovod	brez zaščitne cevi za kabel
d < 50 cm za magistralni vodovod	z zaščitno cevjo za kabel
d < 30 cm za priključni vodovod	z zaščitno cevjo za kabel

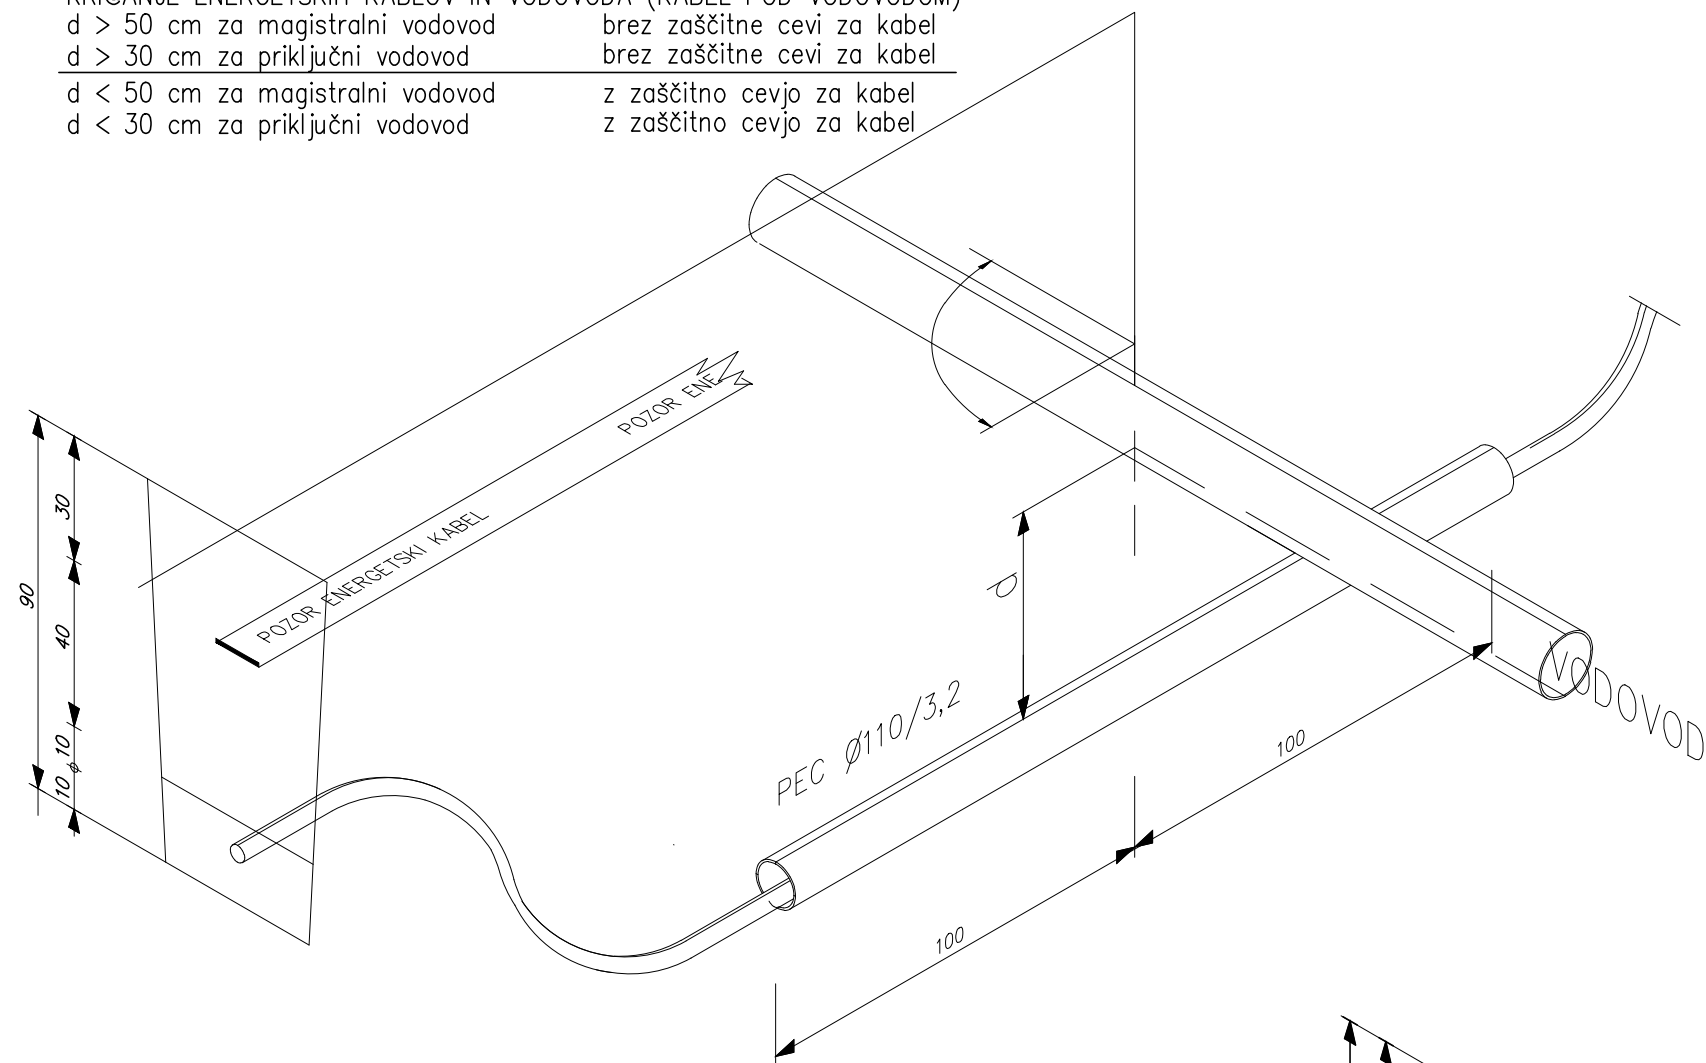

PARALELNI POTEK ENERGETSKIH KABLOV IN VODOVODA
 PROJEKCIJA d > 50 cm ZA SEKUNDARNE VODOVODE
 PROJEKCIJA d > 150 cm ZA PRIMARNE (MAGISTRALNE) VODOVODE

KRIŽANJE ENERGETSKIH KABLOV IN VODOVODA (KABEL NAD VODOVODOM)

d > 50 cm za magistralni vodovod	brez zaščitne cevi za kabel
d > 30 cm za priključni vodovod	brez zaščitne cevi za kabel
d < 50 cm za magistralni vodovod	z zaščitno cevjo za kabel
d < 30 cm za priključni vodovod	z zaščitno cevjo za kabel

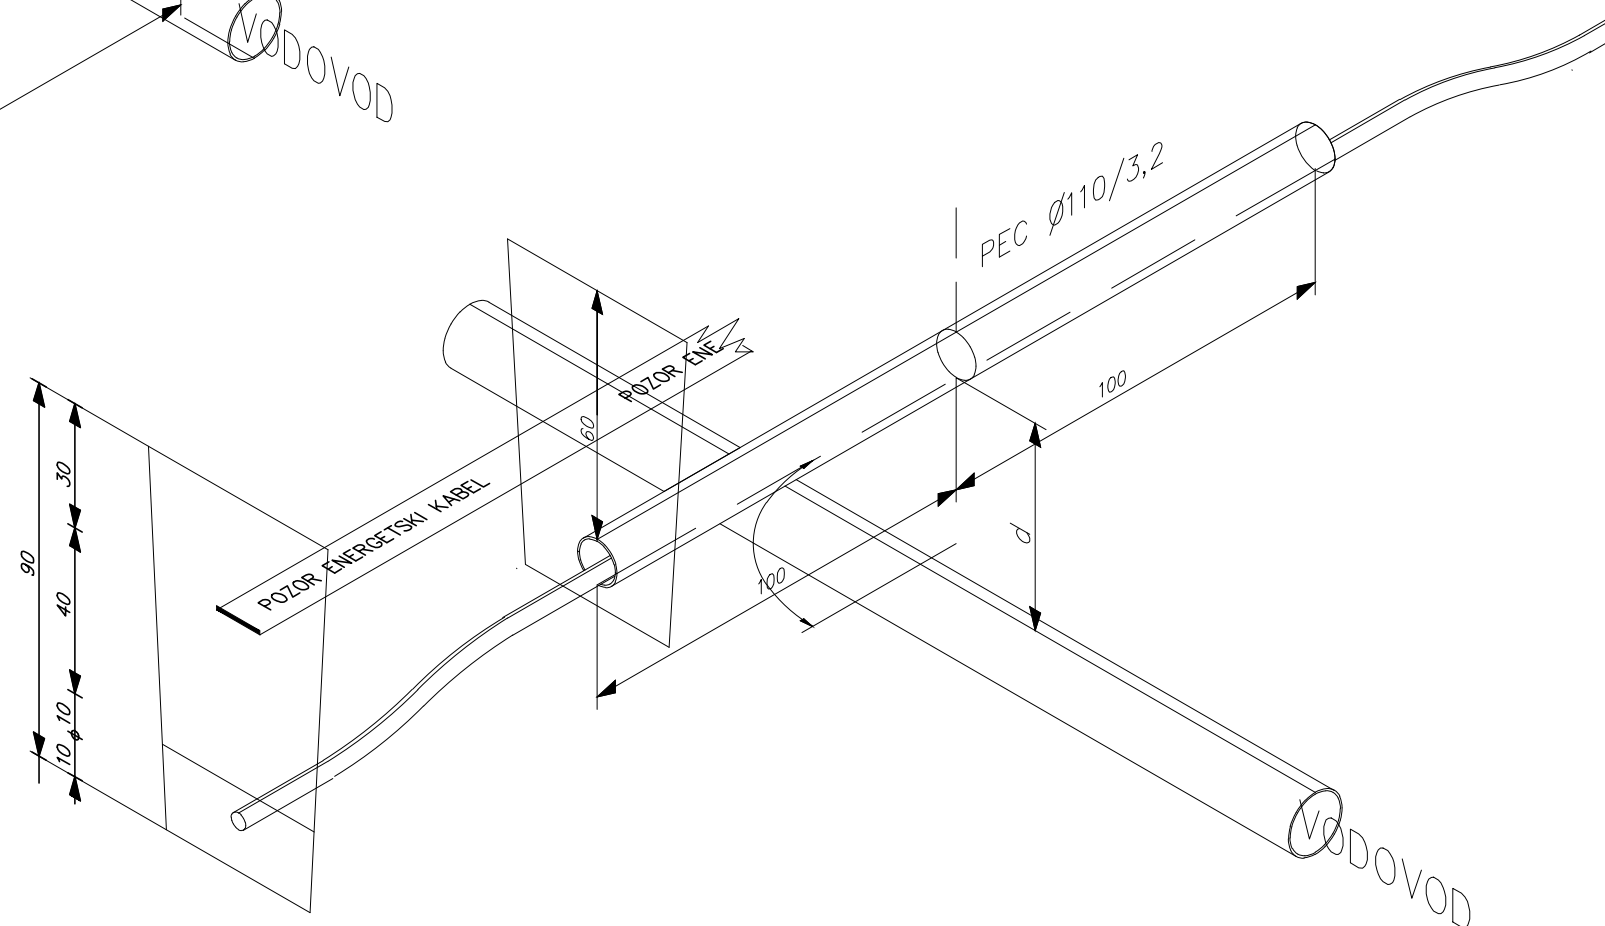

OPOMBE: SKICA JE SPLOŠNA