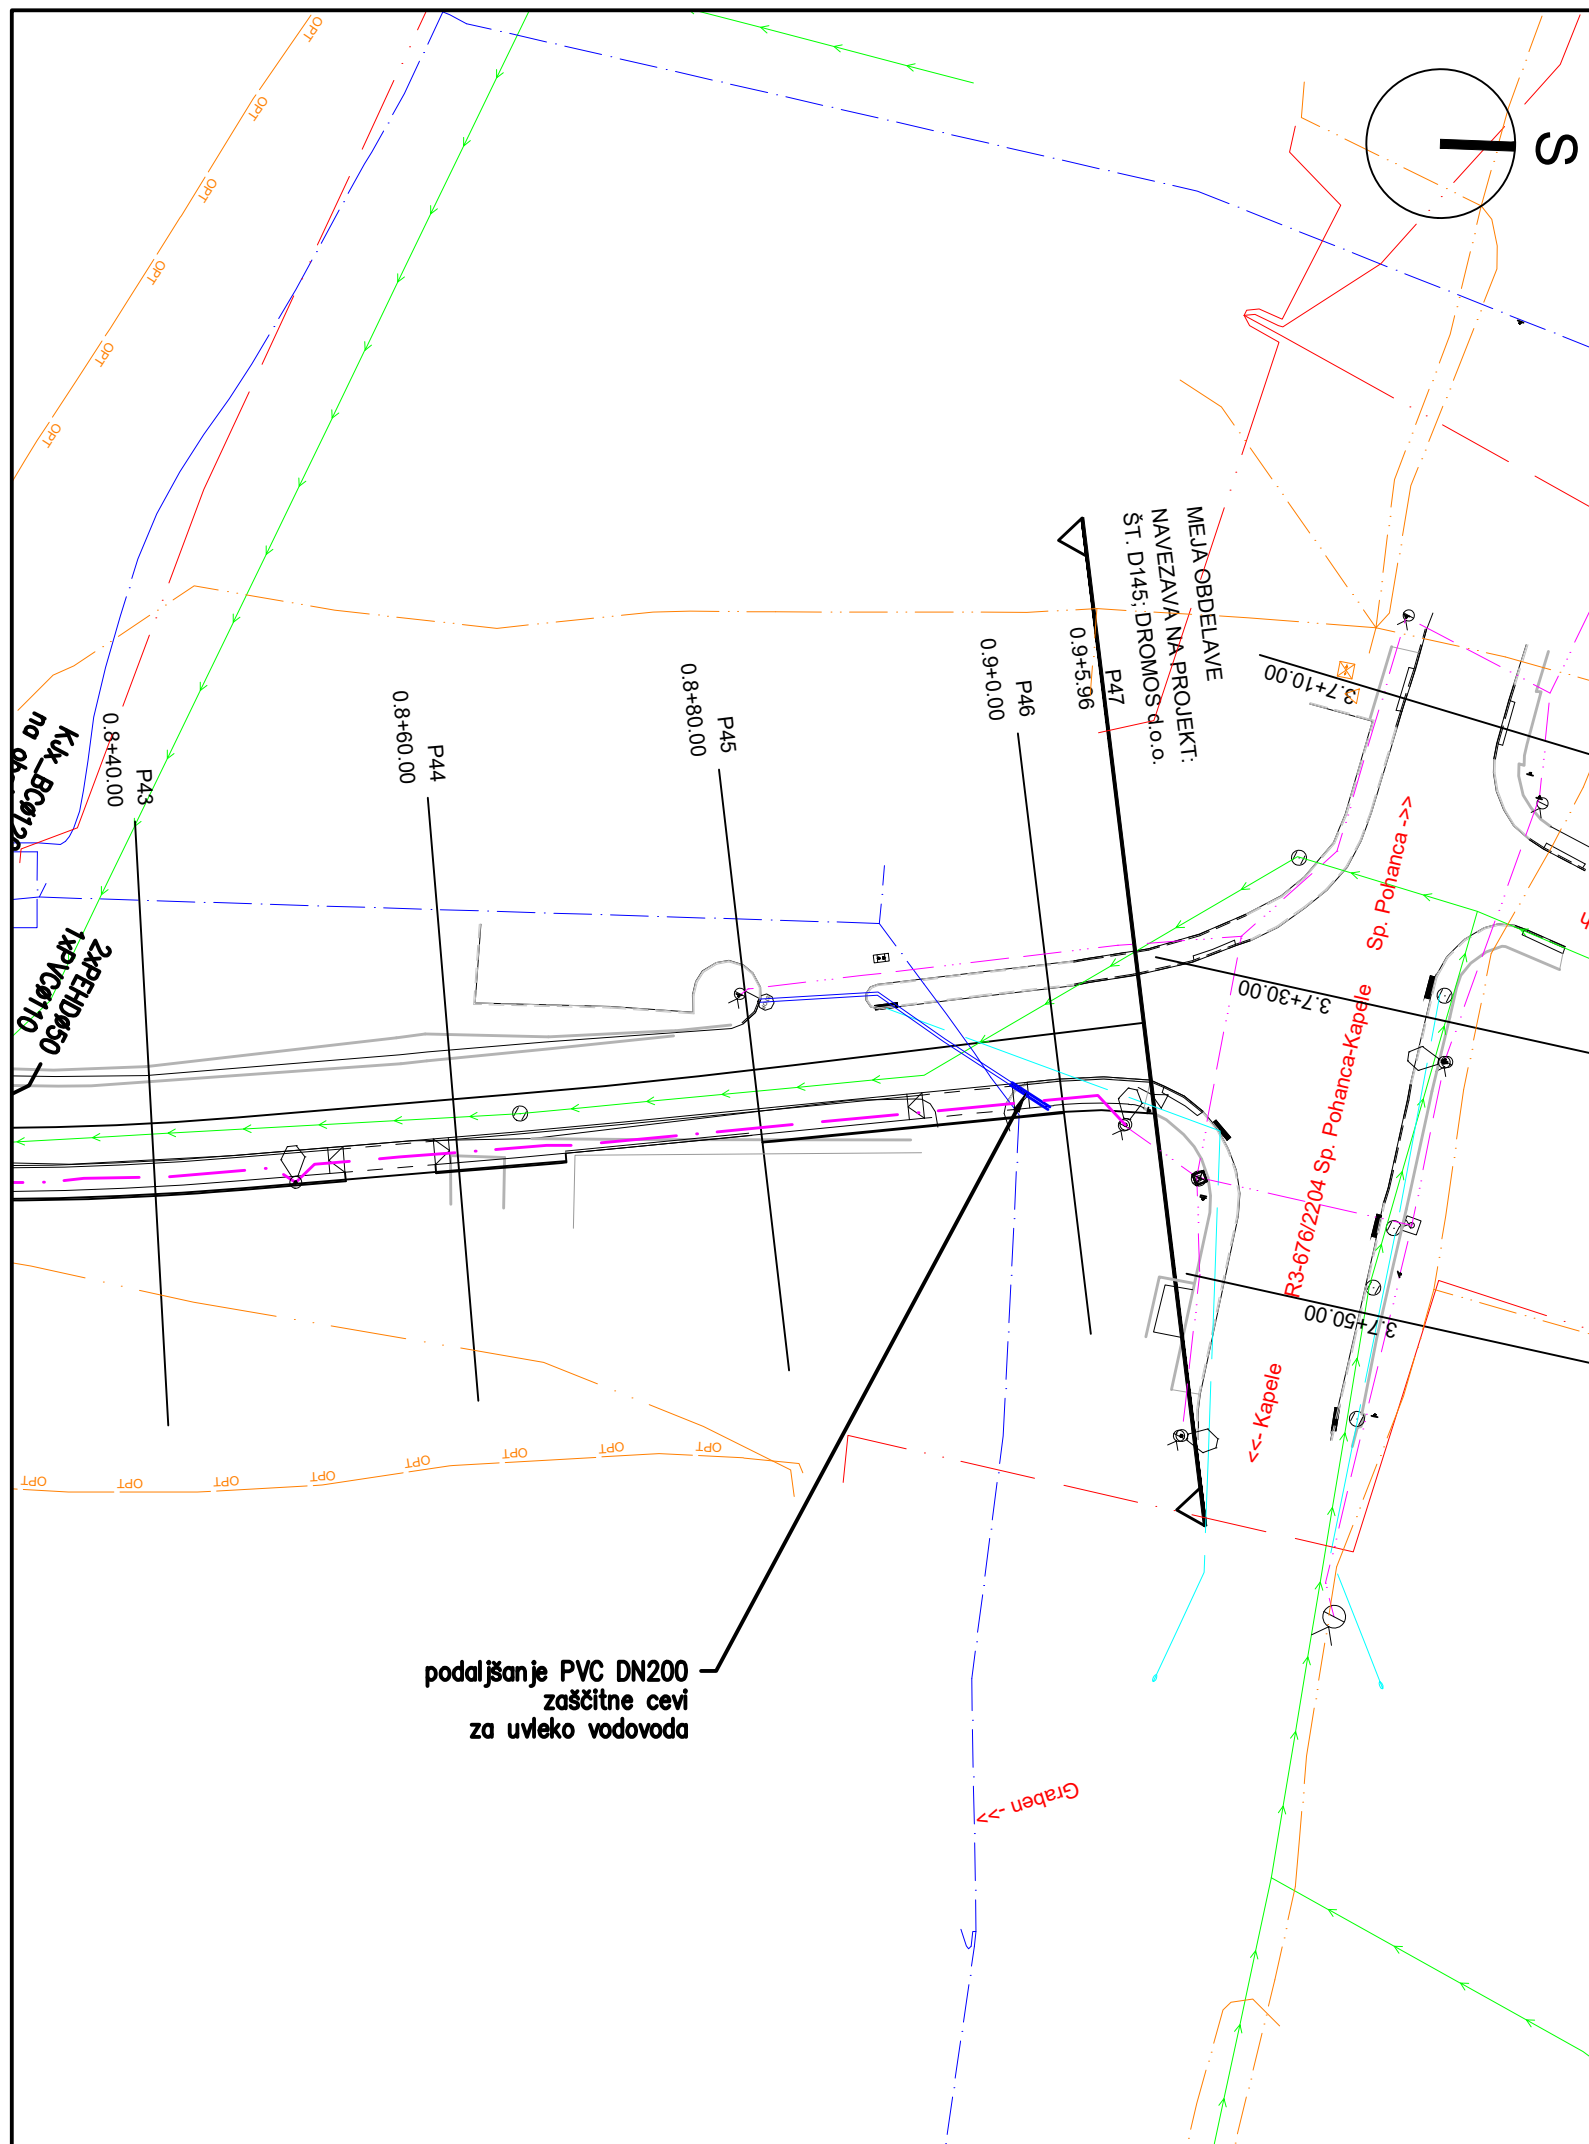


KOMUNALNI VODI

		OBSTOJEČI	PREDVIDENI
KANALIZACIJA	meteorna		
	odpadna		
PREPUST BC			
VODOVOD	obstoječ		
	ukinjen		
TK zemeljski kabel	obstoječ		
	ukinjen		
OPTIKA KK	obstoječ		
	ukinjen		
ELEKTRIKA	SN-nadzemni		
	NN-podzemni		
	NN-ukinjen		
CESTNA RAZSVETLJAVA			

 OBČINA BREŽICE	Investitor: Občina Brežice, Cesta prvih borcev 18, 8250 Brežice	
	Naslov projekta/Objekt: Izgradnja pločnika Mali Vrh ob LC 024652 Cundrovec-Mali Vrh od priključka za poslovno dejavnost pri h. št. mali Vrh 1a, do križišča z R3-676/2204 Sp. Pohanca-Kapele, čez naselje Mali Vrh	
	Št. projekta: D242	Vodja projekta: mag. Simona Maksimovič, u.d.i.g.
	Št. načrta: D242-2022	ID številka IZS: IZS G-3002
Vrsta projekta: PZI	Merilo: 1:500	Datum: Januar 2023
	Vsečina risbe: Zbirnik komunalnih vodov P43 - P47	
Sodelavci: Suzana Pandža Novak Damjan Gerljevič, u.d.i.vki.		ID številka IZS: IZS G-3002
Št. odseka:	Arhivska št.:	Faza/objekt:
Šifra pril.:		Prostor za črtno kodo:
		Št. priloge: G.104.3