

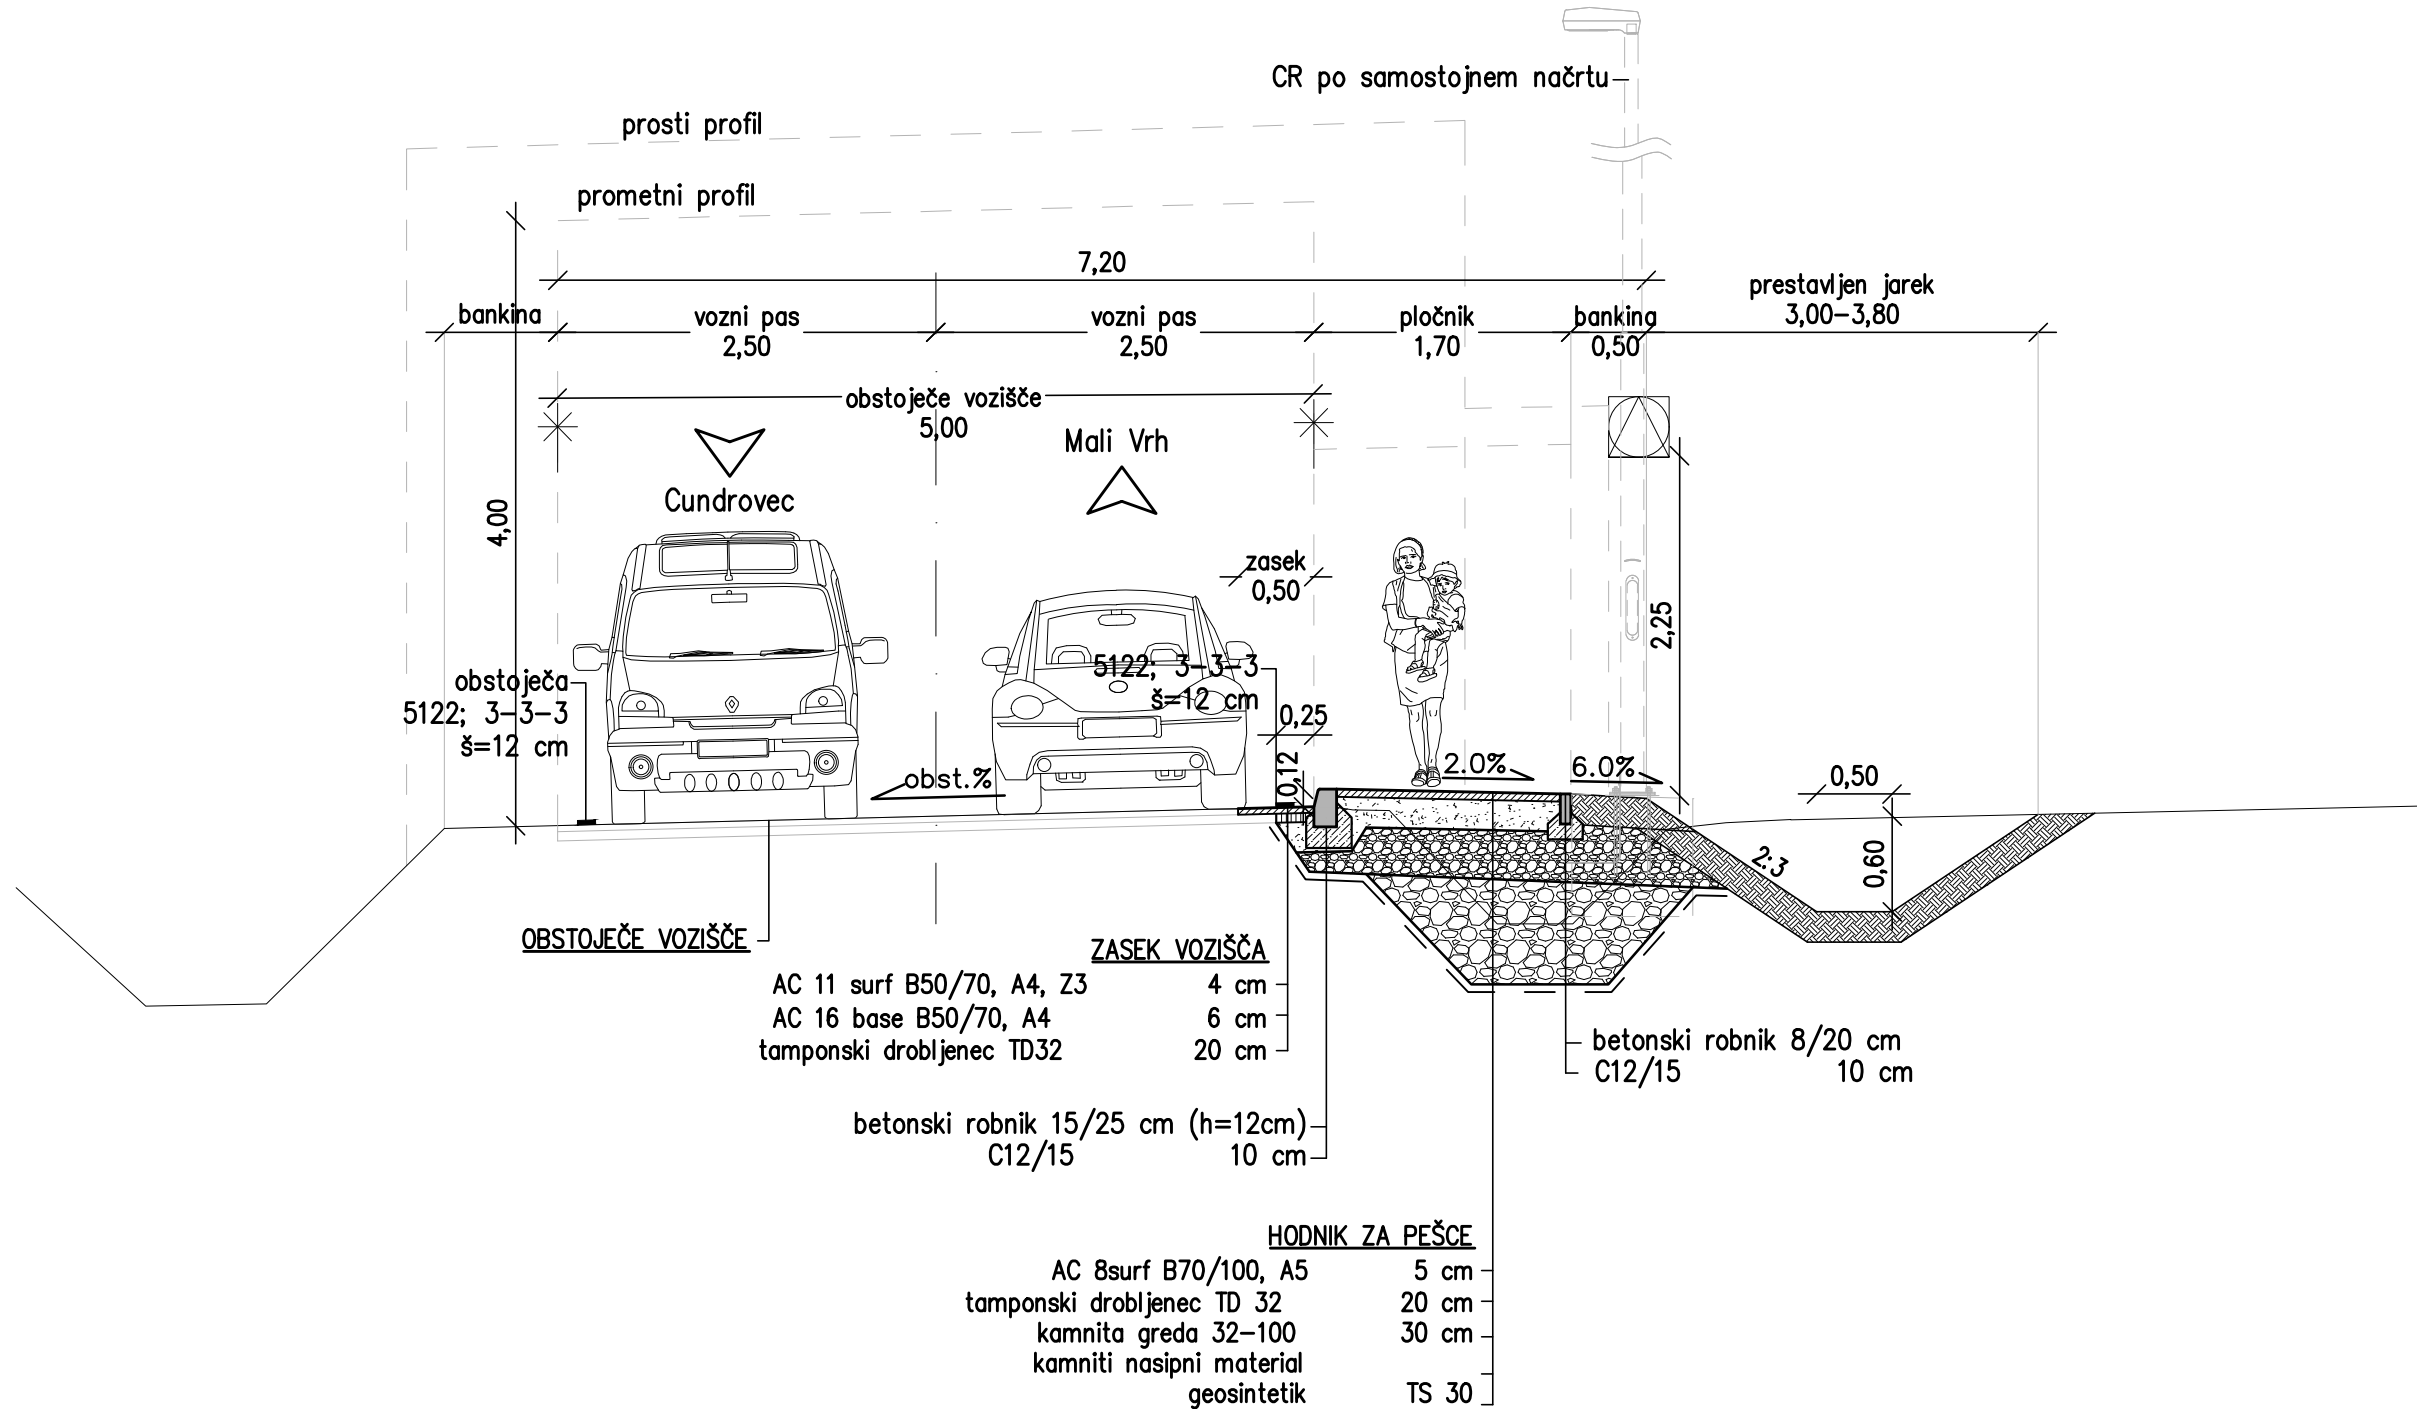
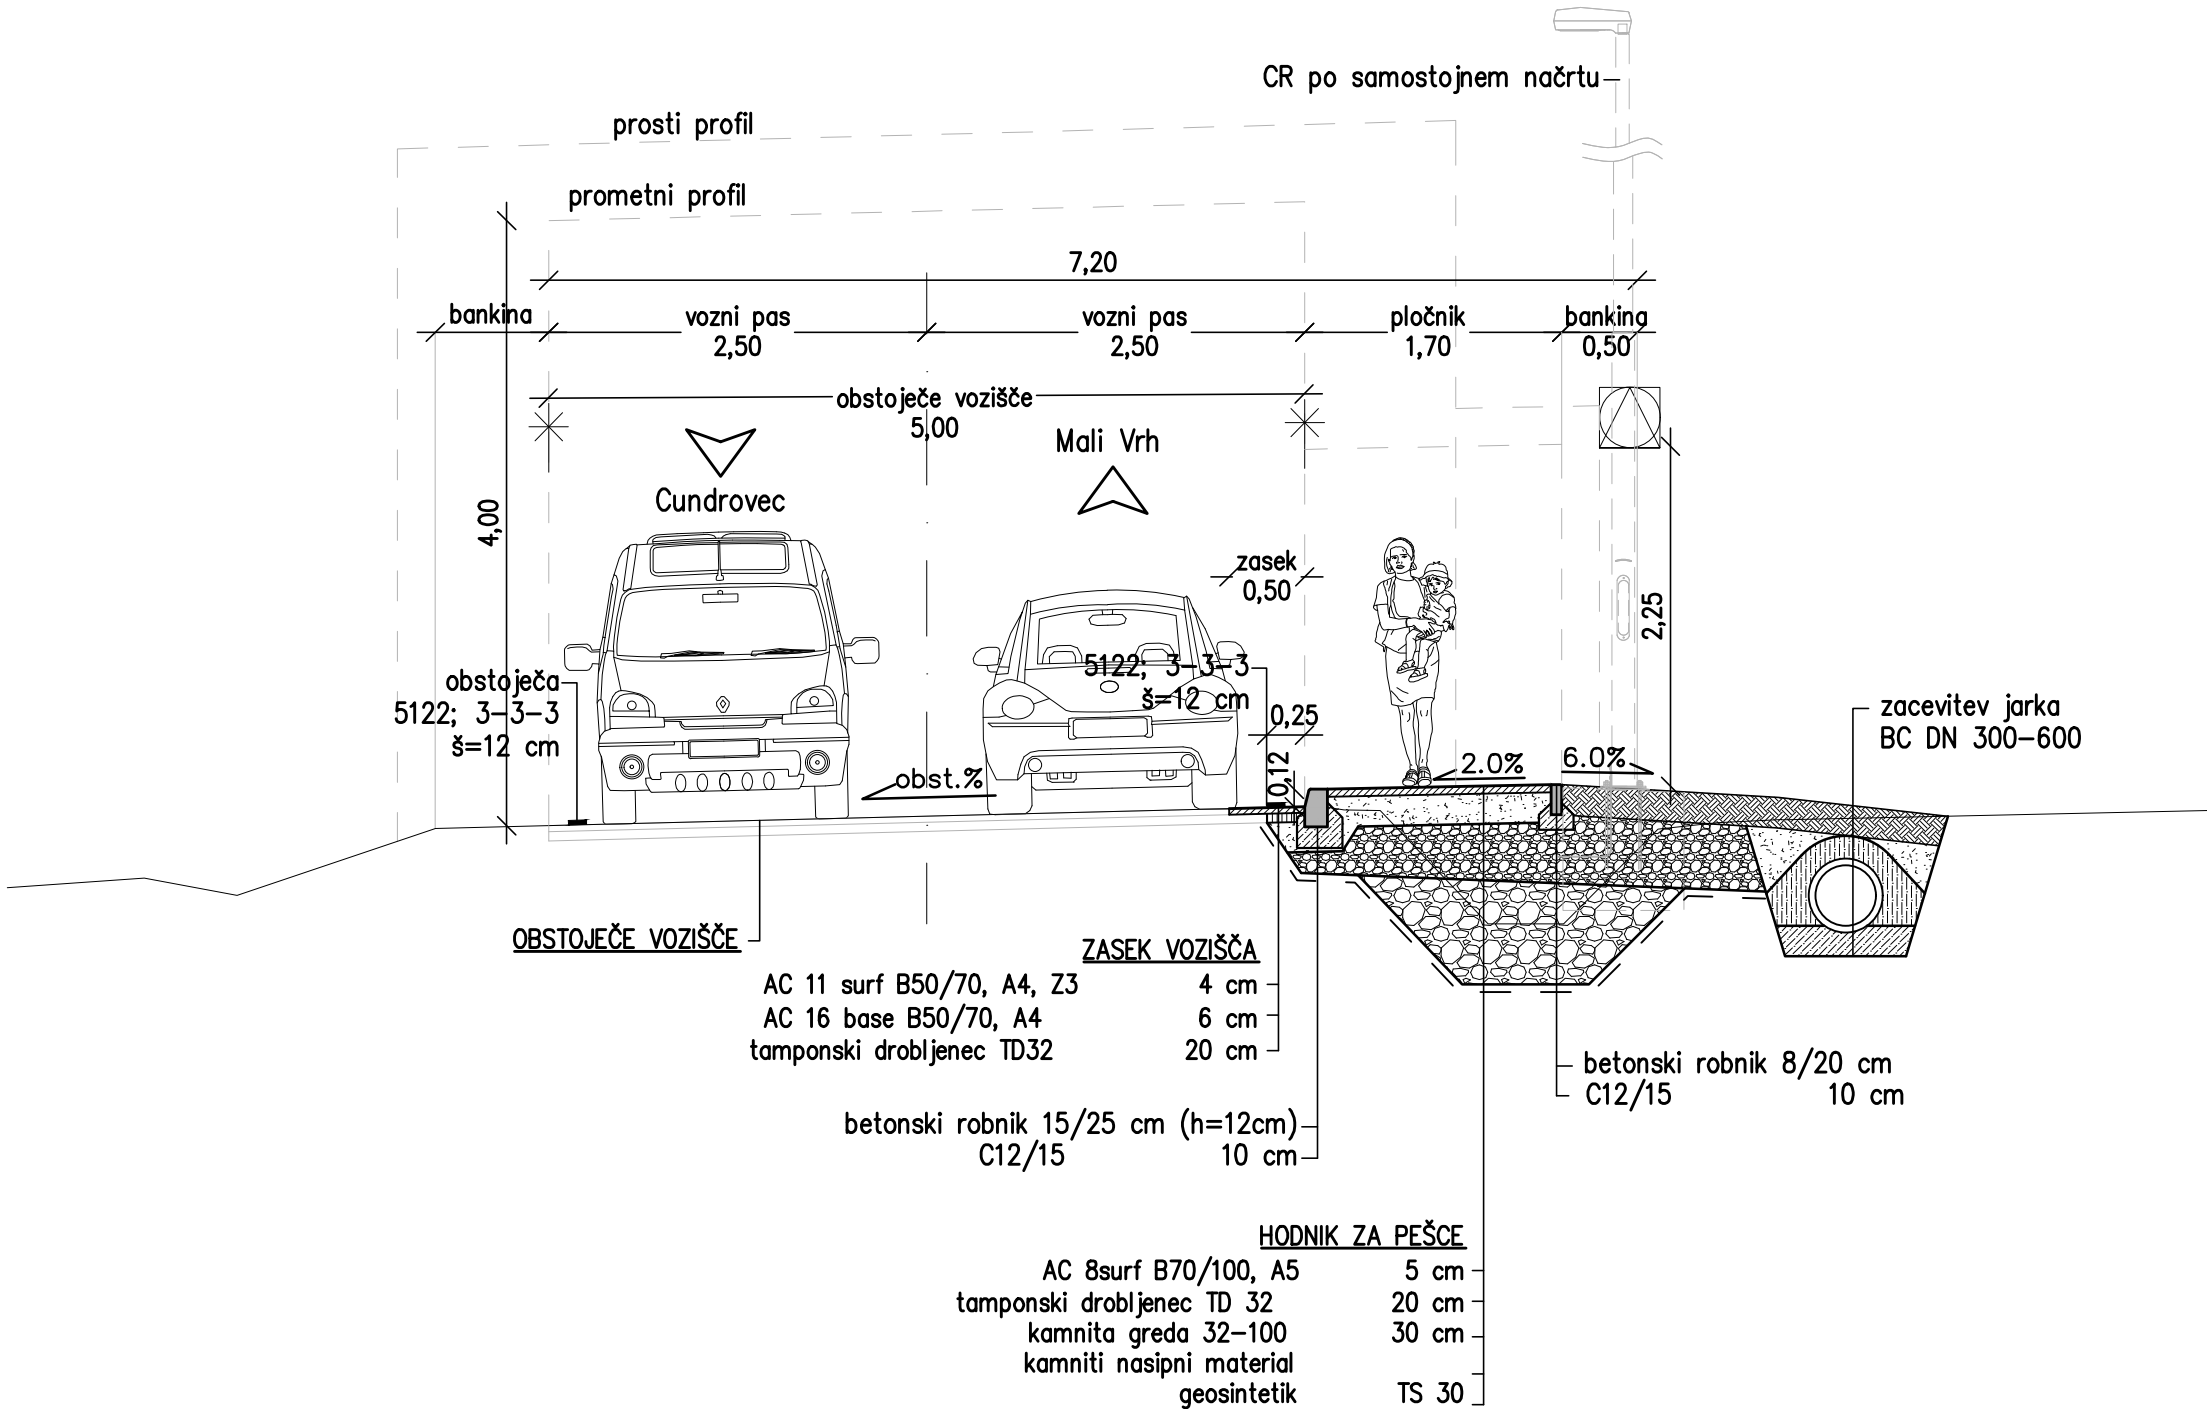


KARAKTERISTIČNI PREČNI PREREZ;
prestavitve obstoječega jarka ob pločnik
M 1:50

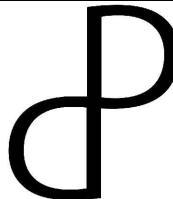

KARAKTERISTIČNI PREČNI PREREZ;
zacevitev obstoječega jarka
M 1:50

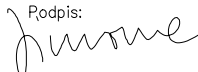

 OBČINA BREŽICE		Investitor: Občina Brežice, Cesta prvih borcev 18, 8250 Brežice			
 DROMOS d.o.o.		Naslov projekta/Objekt: Izgradnja pločnika Mali Vrh ob LC 024652 Cundrovec–Mali Vrh od priključka za poslovno dejavnost pri h. št. mali Vrh 1a, do križišča z R3–676/2204 Sp. Pohanca–Kapele, čez naselje Mali Vrh			
		Št. projekta: D242		Vodja projekta: mag. Simona Maksimovič, u.d.i.g.	
		Št. načrta: D242–2022		ID številka IZS: IZS G–3002	
		Vrsta načrta: Načrt s področja gradbeništva; Načrt izgradnje pločnika		Pooblaščen inženir: mag. Simona Maksimovič, u.d.i.g.	
Vrsta projekta: PZI		Merilo: 1:50	Datum: Januar 2023	ID številka IZS: IZS G–3002	Podpis: 
Vsebine risbe: Karakteristična prečna prereza				Sodelavci: Suzana Pandža Novak Damjan Gerljevič, u.d.i.vki.	
Št. odseka:	Arhivska št.:	Faza/objekt:	Šifra pril.:	Prostor za črtno kodo:	Št. priloge: G.131