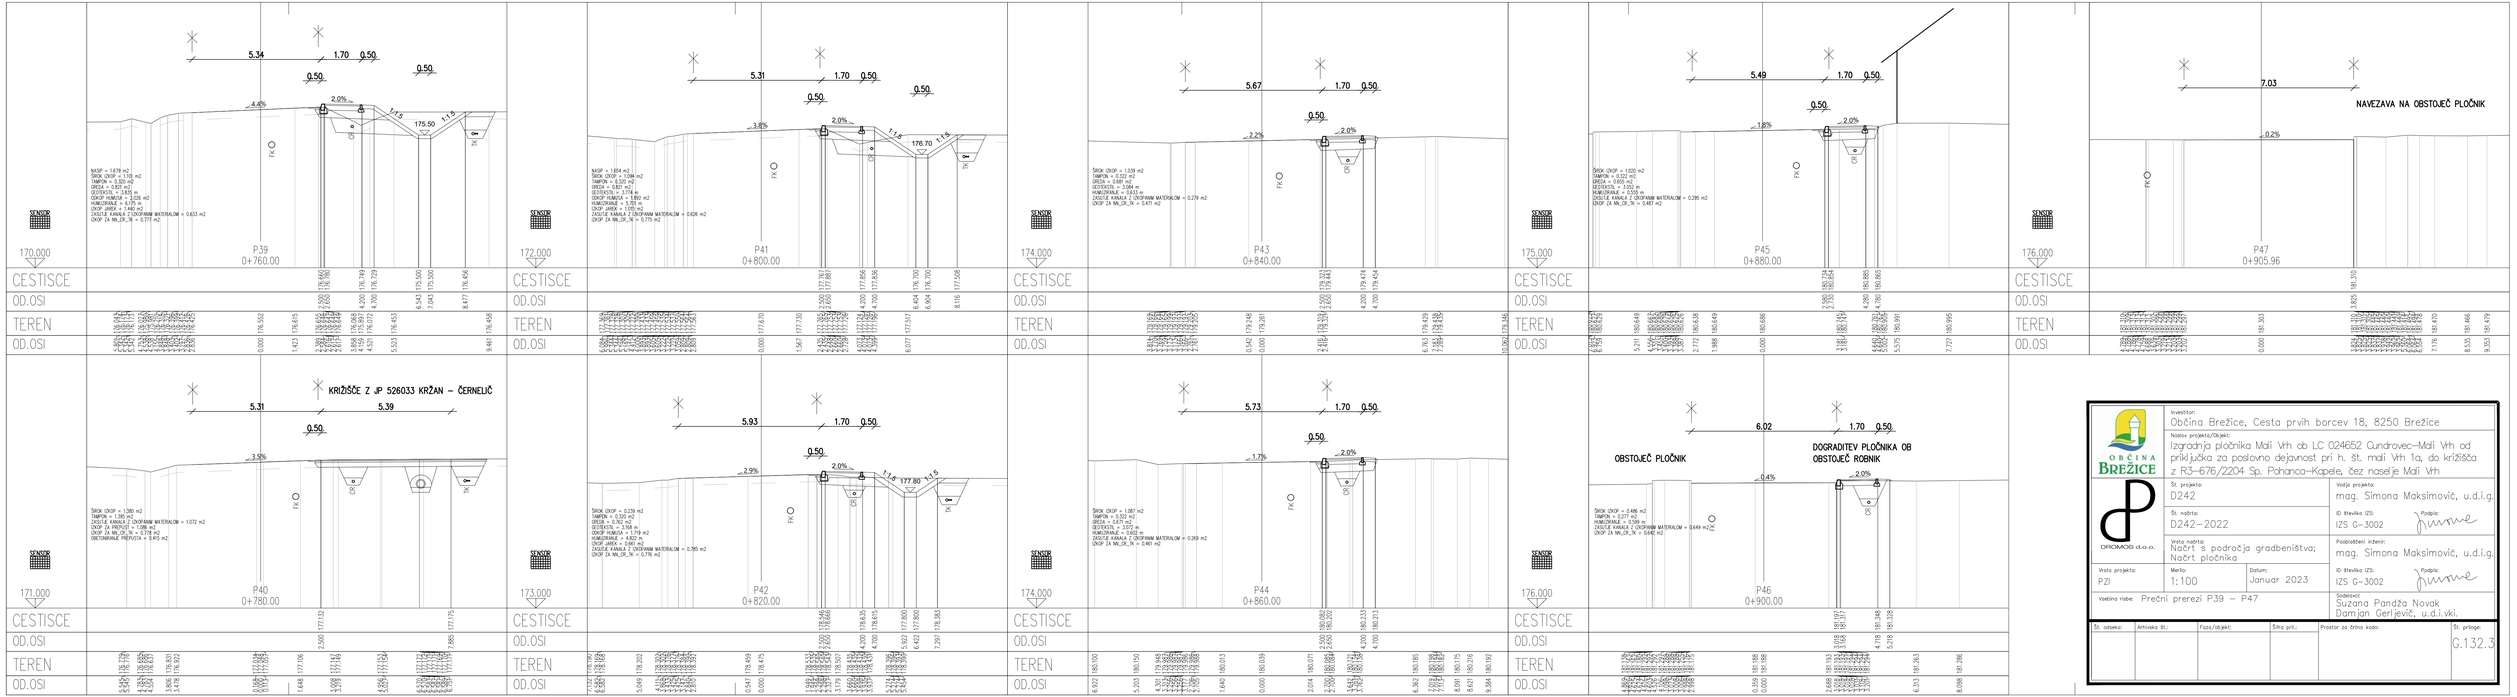

Investitor: Občina Brežice, Cesta prvih borcev 18, 8250 Brežice			
Naziv projekta/Objekt: Izgradnja pločnika Mali Vrh ob LC 024652 Gundrovec–Mali Vrh od priključka za poslovno dejavnost pri h. št. mali Vrh 1a, do križišča z R3–676/2204 Sp. Pohanca–Kapele, čez naselje Mali Vrh			
Št. projekta: D242		Vodja projekta: mag. Simona Maksimović, u.d.i.g.	
Št. načrta: D242–2022		ID Številka IZS: IZS G–3002	Podpis:
Vrsta načrta: Načrt s področja gradbeništva; Načrt pločnika		Pooblaščeni inženir: mag. Simona Maksimović, u.d.i.g.	
Vrsta projekta: PZI	Merilo: 1:100	Datum: Januar 2023	ID Številka IZS: IZS G–3002
Vsebina risbe: Prečni prerezi P39 – P47		Sodelavci: Suzana Pandža Novak, Damjan Gerljevič, u.d.i.vki.	
Št. odseka:	Arhivska št.:	Faza/objekt:	Šifra pril.:	Prostor za črtno kodo:	Št. priloge: G.132.3