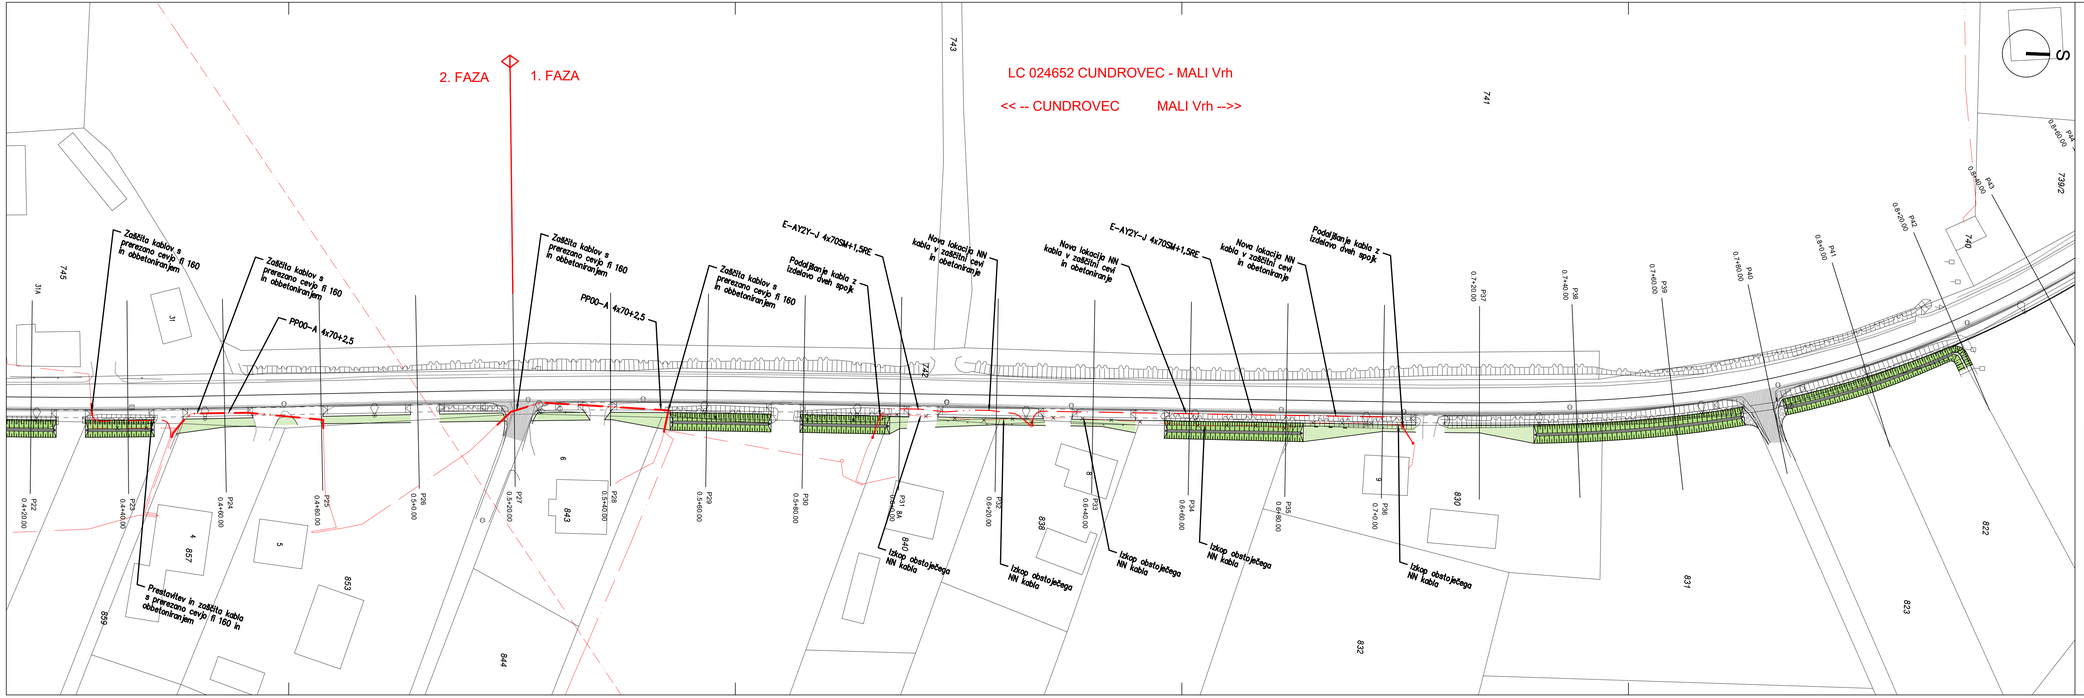

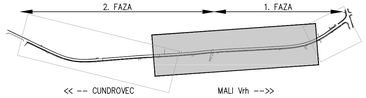

LEGENDA:

- NN zemeljski kabel – obstoječ (se ohrani)
- NN zemeljski kabel – obstoječ (se prestavi)
- SN zračni vod
- prestavljen in zaščiten NN kabel s cevjo #160 in obetonirano

OBČINA BREŽICE

DIFOMACS d.o.o.

Investitor:	Občina Brežice, Cesta prvih borcev 18, 8250 Brežice
Naziv projekta/Objekt:	Izgradnja pločnika Mali Vrh ob LC 024652 Cundrovec–Mali Vrh od priključka za poslovno dejavnost pri h. št. mali Vrh 1a, do križišča z R3–676/2204 Sp. Pohanca–Kapele, čez naselje Mali Vrh
Št. projekta: D242	Vodja projekta: mag. Simona Maksimovič, u.d.i.g.
Št. načrta: D242–2022	ID Številka IZS: IZS G–3002 Podpis:
Vrsta načrta: Načrt s področja gradbeništva; Načrt izgradnje pločnika	Pooblaščeni inženir: mag. Simona Maksimovič, u.d.i.g.
Vrsta projekta: PZI / Merilo: 1:500 / Datum: Januar 2023	ID Številka IZS: IZS G–3002 Podpis:
Vsebina risbe: Situacija prestavitve in zaščite NN vodov P22 – P43	Sodelavci: Suzana Pandža Novak, Damjan Gerljevič, u.d.i.vki.

Št. odseka:	Arhivska št.:	Faza/objekt:	Šifra pril.:	Prostor za črtno kodo:	Št. priloge:
					G.119.2