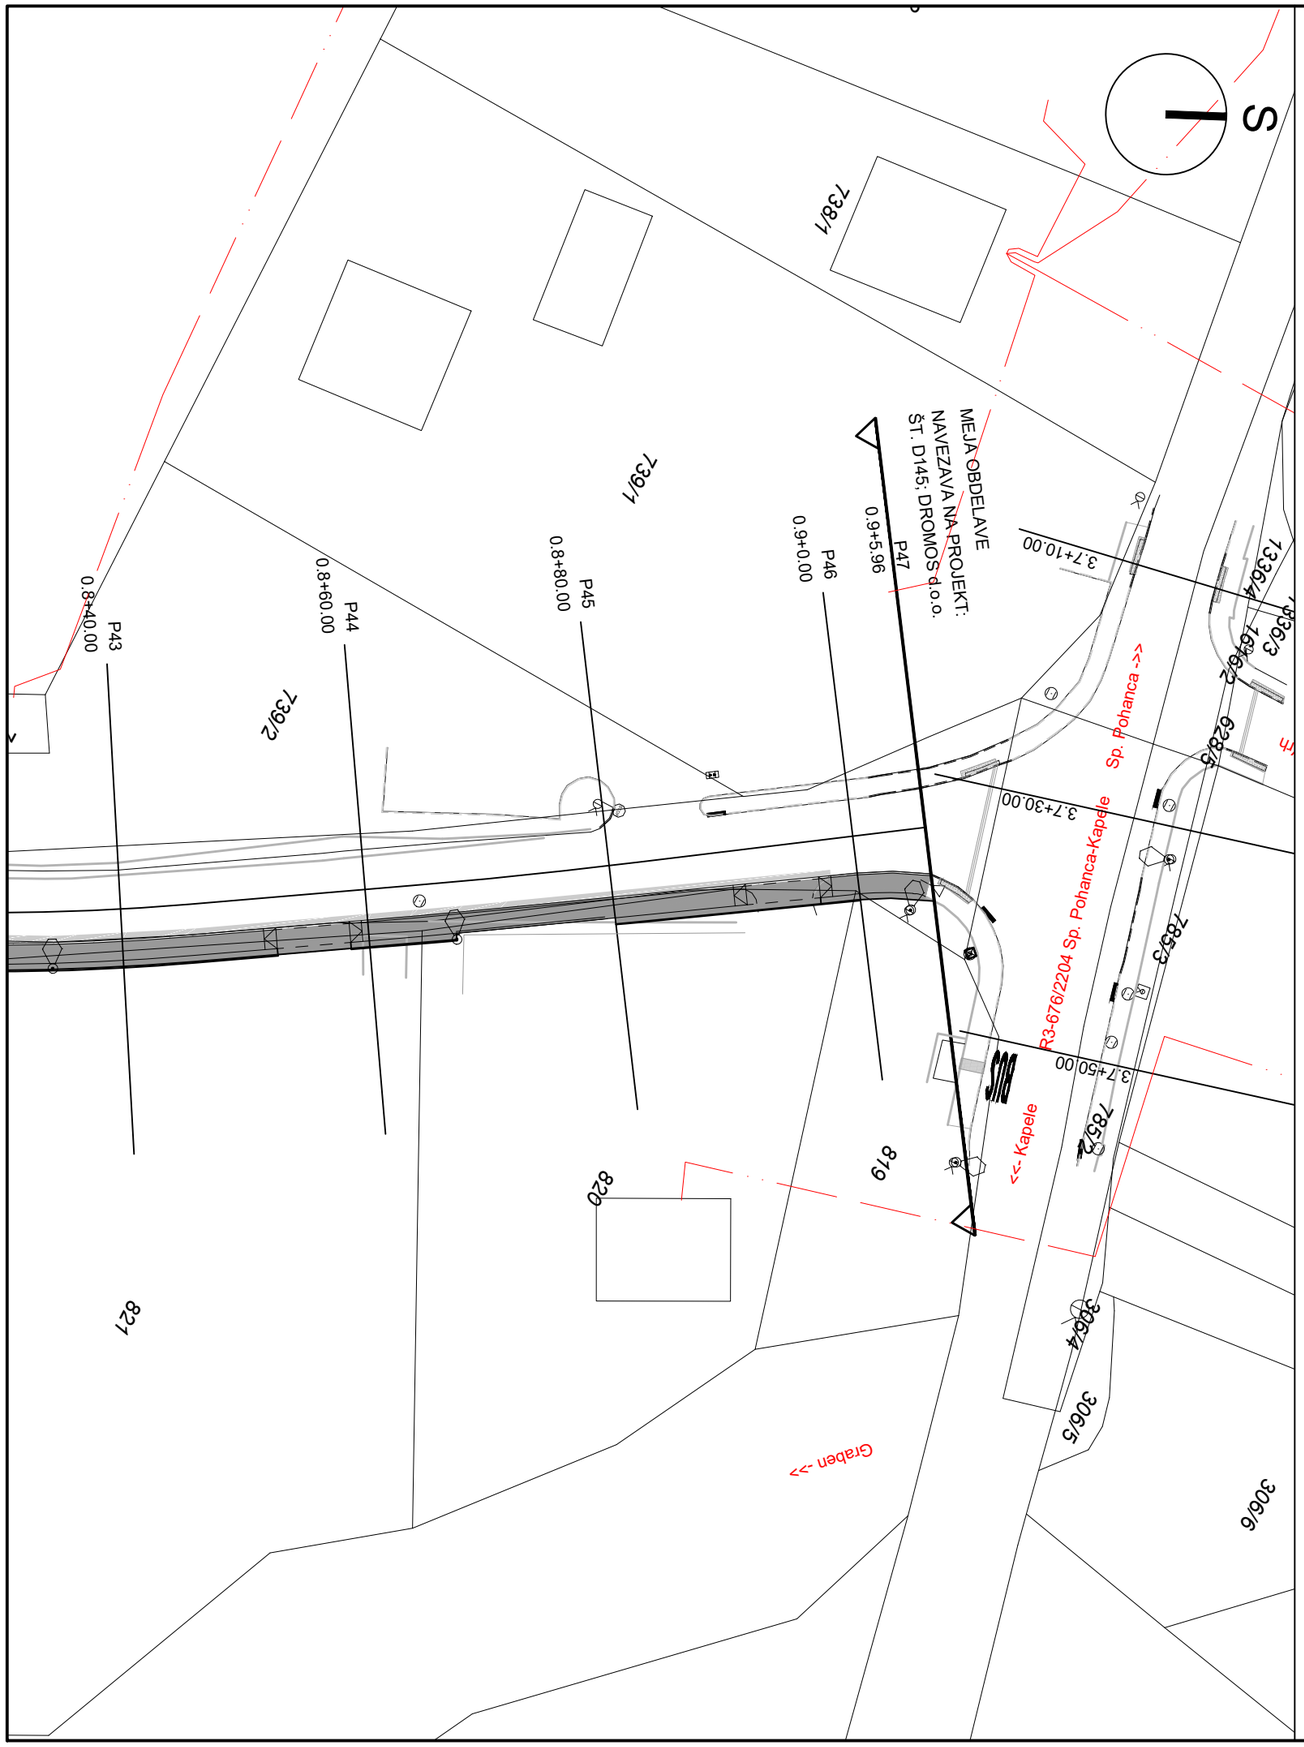

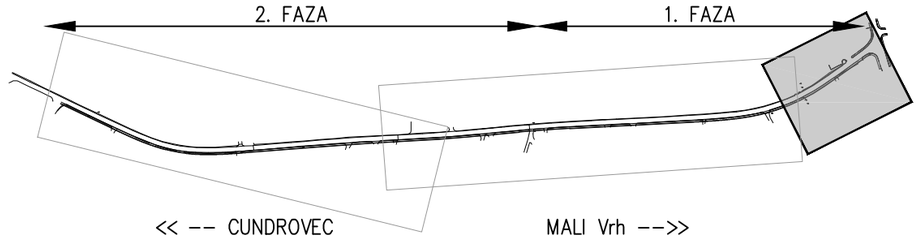

LEGENDA:

- NN zemeljski kabel – obstoječ (se ohrani)
- NN zemeljski kabel – obstoječ (se prestavi)
- SN zračni vod
- prestavljen in zaščiten NN kabel s cevjo Ø160 in obetonirano

OBČINA BREŽICE

DROMOS d.o.o.

Investitor: Občina Brežice, Cesta prvih borcev 18, 8250 Brežice			
Naslov projekta/Objekt: Izgradnja pločnika Mali Vrh ob LC 024652 Cundrovec–Mali Vrh od priključka za poslovno dejavnost pri h. št. mali Vrh 1a, do križišča z R3–676/2204 Sp. Pohanca–Kapele, čez naselje Mali Vrh			
Št. projekta: D242			Vodja projekta: mag. Simona Maksimović, u.d.i.g.
Št. načrta: D242–2022			ID številka IZS: IZS G-3002 Podpis:
Vrsta načrta: Načrt s področja gradbeništva; Načrt izgradnje pločnika			Pooblaščeni inženir: mag. Simona Maksimović, u.d.i.g.
Vrsta projekta: PZI	Merilo: 1:500	Datum: Januar 2023	ID številka IZS: IZS G-3002 Podpis:
Vsebina risbe: Situacija prestavitve in zaščite NN vodov P43 – P47			Sodelavci: Suzana Pandža Novak, Damjan Gerljevič, u.d.i.vki.

Št. odseka:	Arhivska št.:	Faza/objekt:	Šifra pril.:	Prostor za črtno kodo:	Št. priloge:
					G.119.3