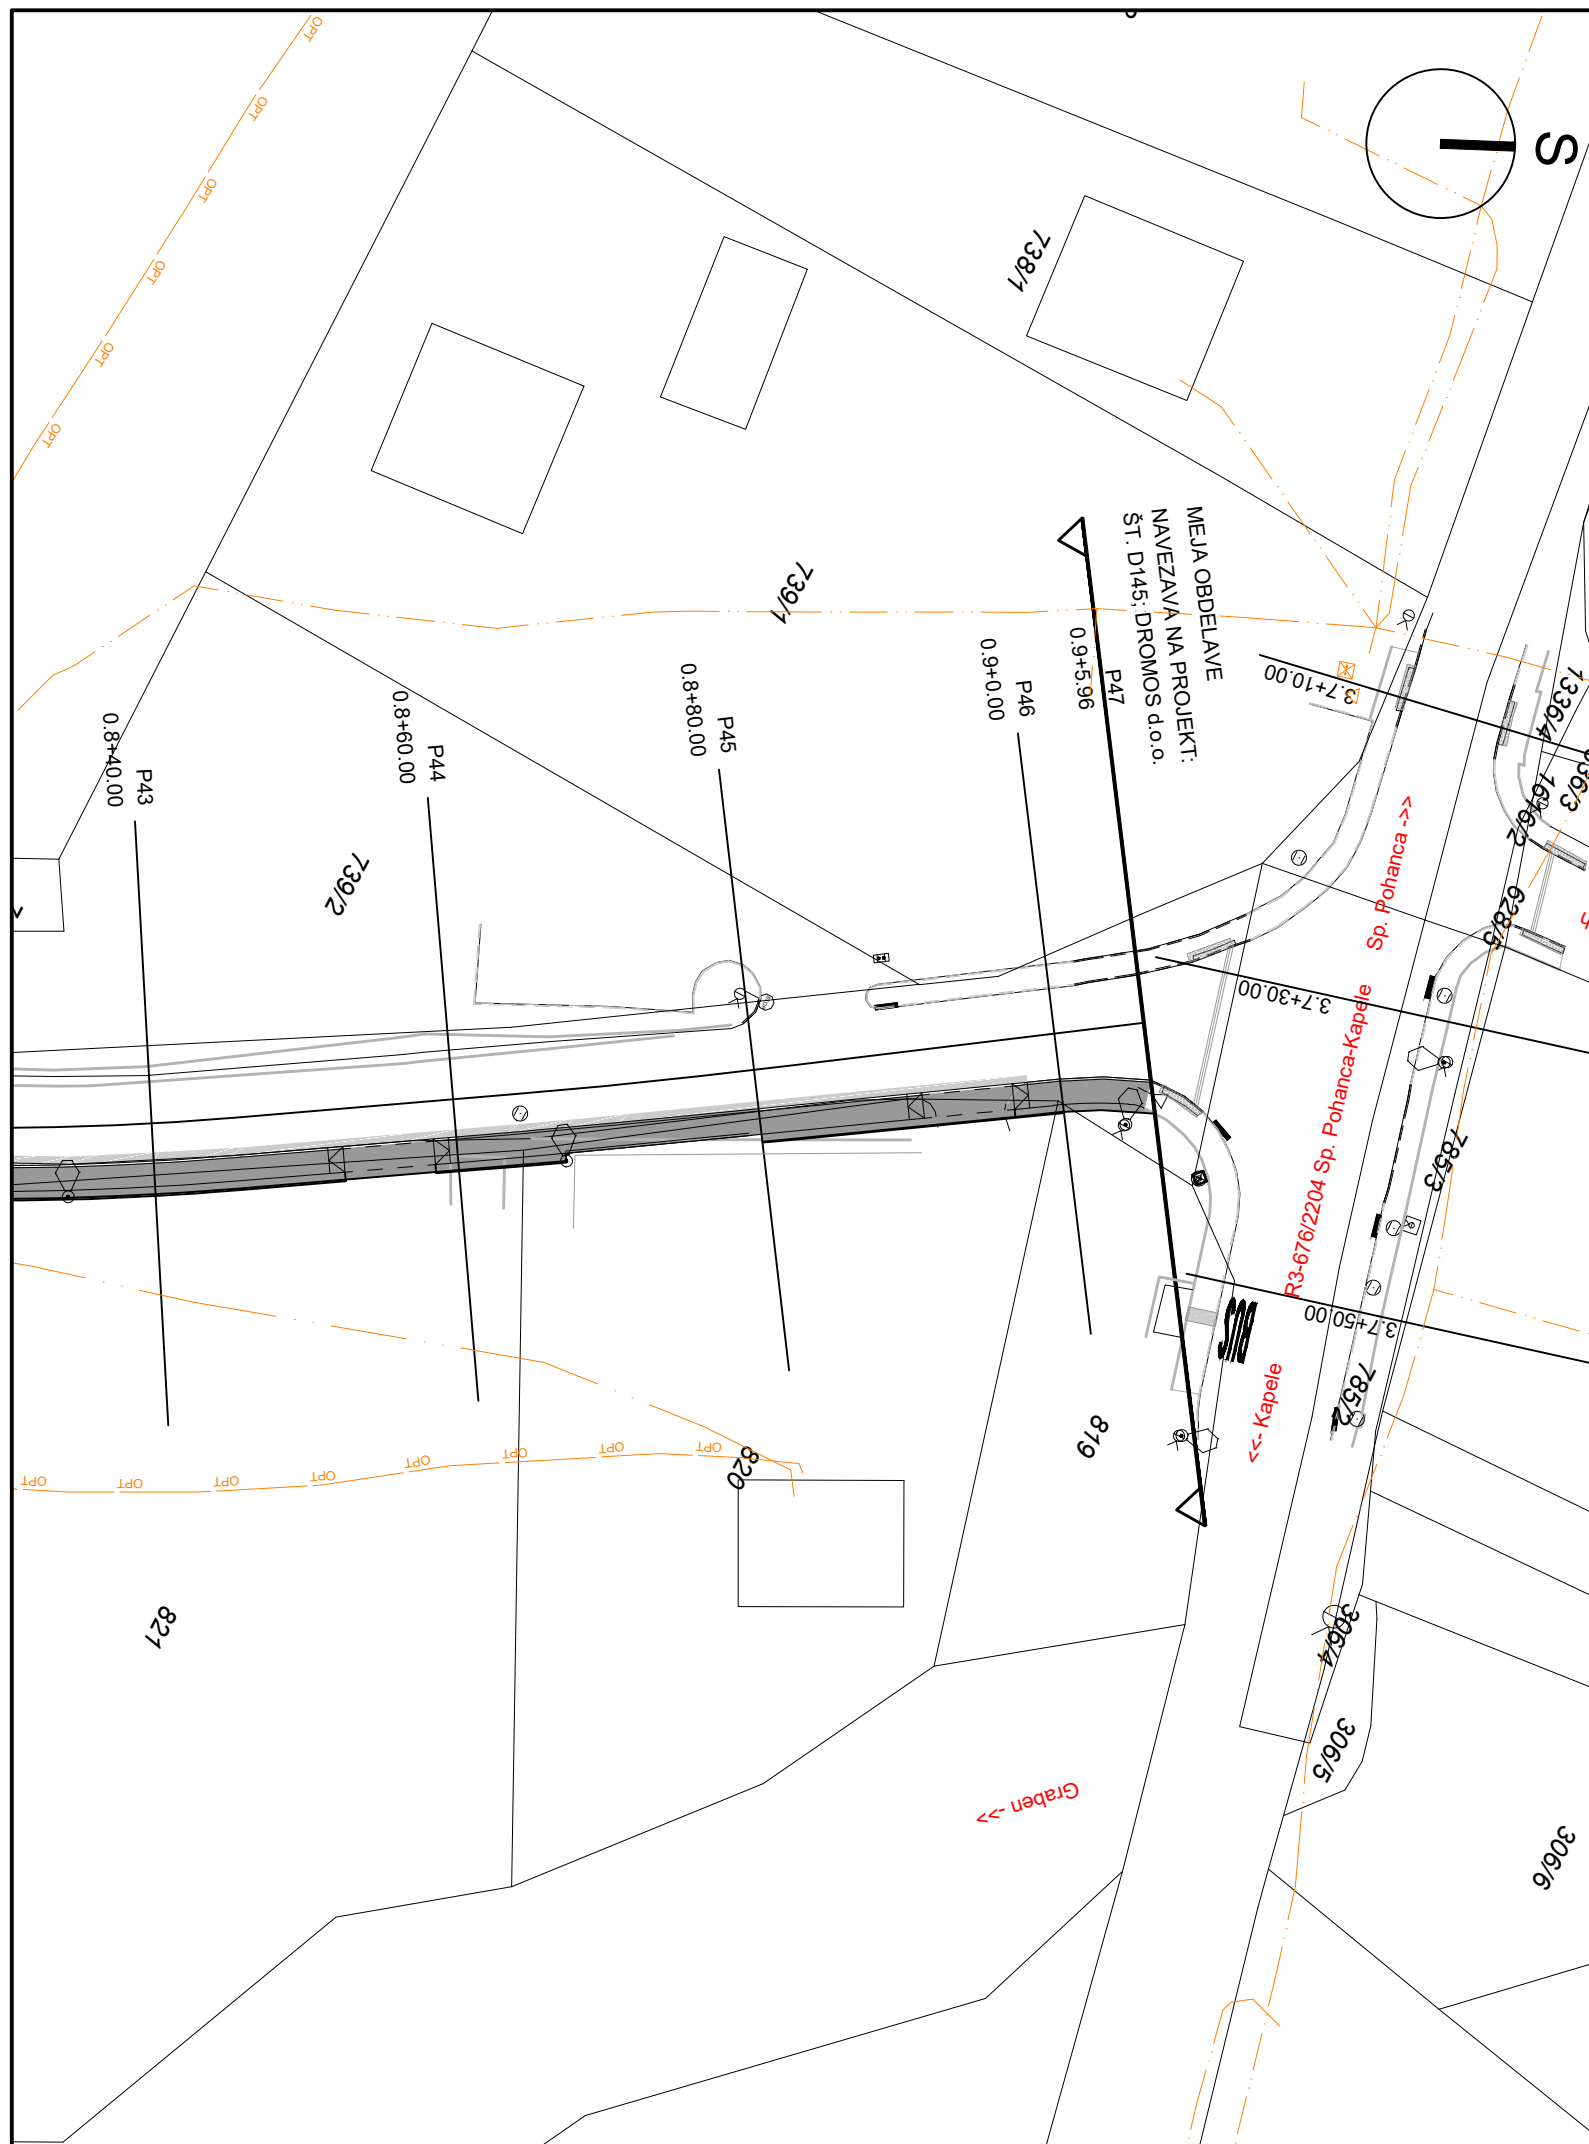


LEGENDA:

- TK zemeljski kabel – obstoječ (se ohrani)
- TK zemeljski kabel – obstoječ (se prestavi)
- Optika KK – obstoječa (se ohrani)
- Optika KK – obstoječa (se prestavi)
- TK kabelska kanalizacija
1x PVC Ø110, 2x PEHD Ø50 – PREDVIDENO
- TK kabelska kanalizacija 1xAC Ø40
– PREDVIDENO
- Jašek BC Ø120 – PREDVIDEN

 OBČINA BREŽICE	Investitor: Občina Brežice, Cesta prvih borcev 18, 8250 Brežice										
	Naslov projekta/Objekt: Izgradnja pločnika Mali Vrh ob LC 024652 Cundrovec–Mali Vrh od priključka za poslovno dejavnost pri h. št. mali Vrh 1a, do križišča z R3–676/2204 Sp. Pohanca–Kapele, čez naselje Mali Vrh										
	Št. projekta: D242		Vodja projekta: mag. Simona Maksimovič, u.d.i.g.								
	Št. načrta: D242–2022		ID številka IZS: IZS G–3002								
Vrsta projekta: PZI		Merilo: 1: 500		Datum: Januar 2023							
Vsebinska risba:		Situacija prestavitve in zaščite TK vodov P43 – P47			Sodelavci: Suzana Pandža Novak Damjan Gerljevič, u.d.i.vki.						
Št. odseka:		Arhivska št.:		Faza/objekt:		Šifra pril.:		Prostor za črtno kodo:		Št. priloge:	
										G.119.6	