

A3x3: 420x891
A: 0.38 m²
Sj_05-28_PZL_k4_Zelena Potezaa.dwg




UREJENA PARKOVNA ZASADITEV ŠPORTNEGA PARKA



UREJENA NOVA ZASADITEV OB OSNOVNI ŠOLI - učilnica na prostem, vhod, otroško igrišče

UREJENA LINIJA CVETOČIH GRMOVNIC OB CESTI

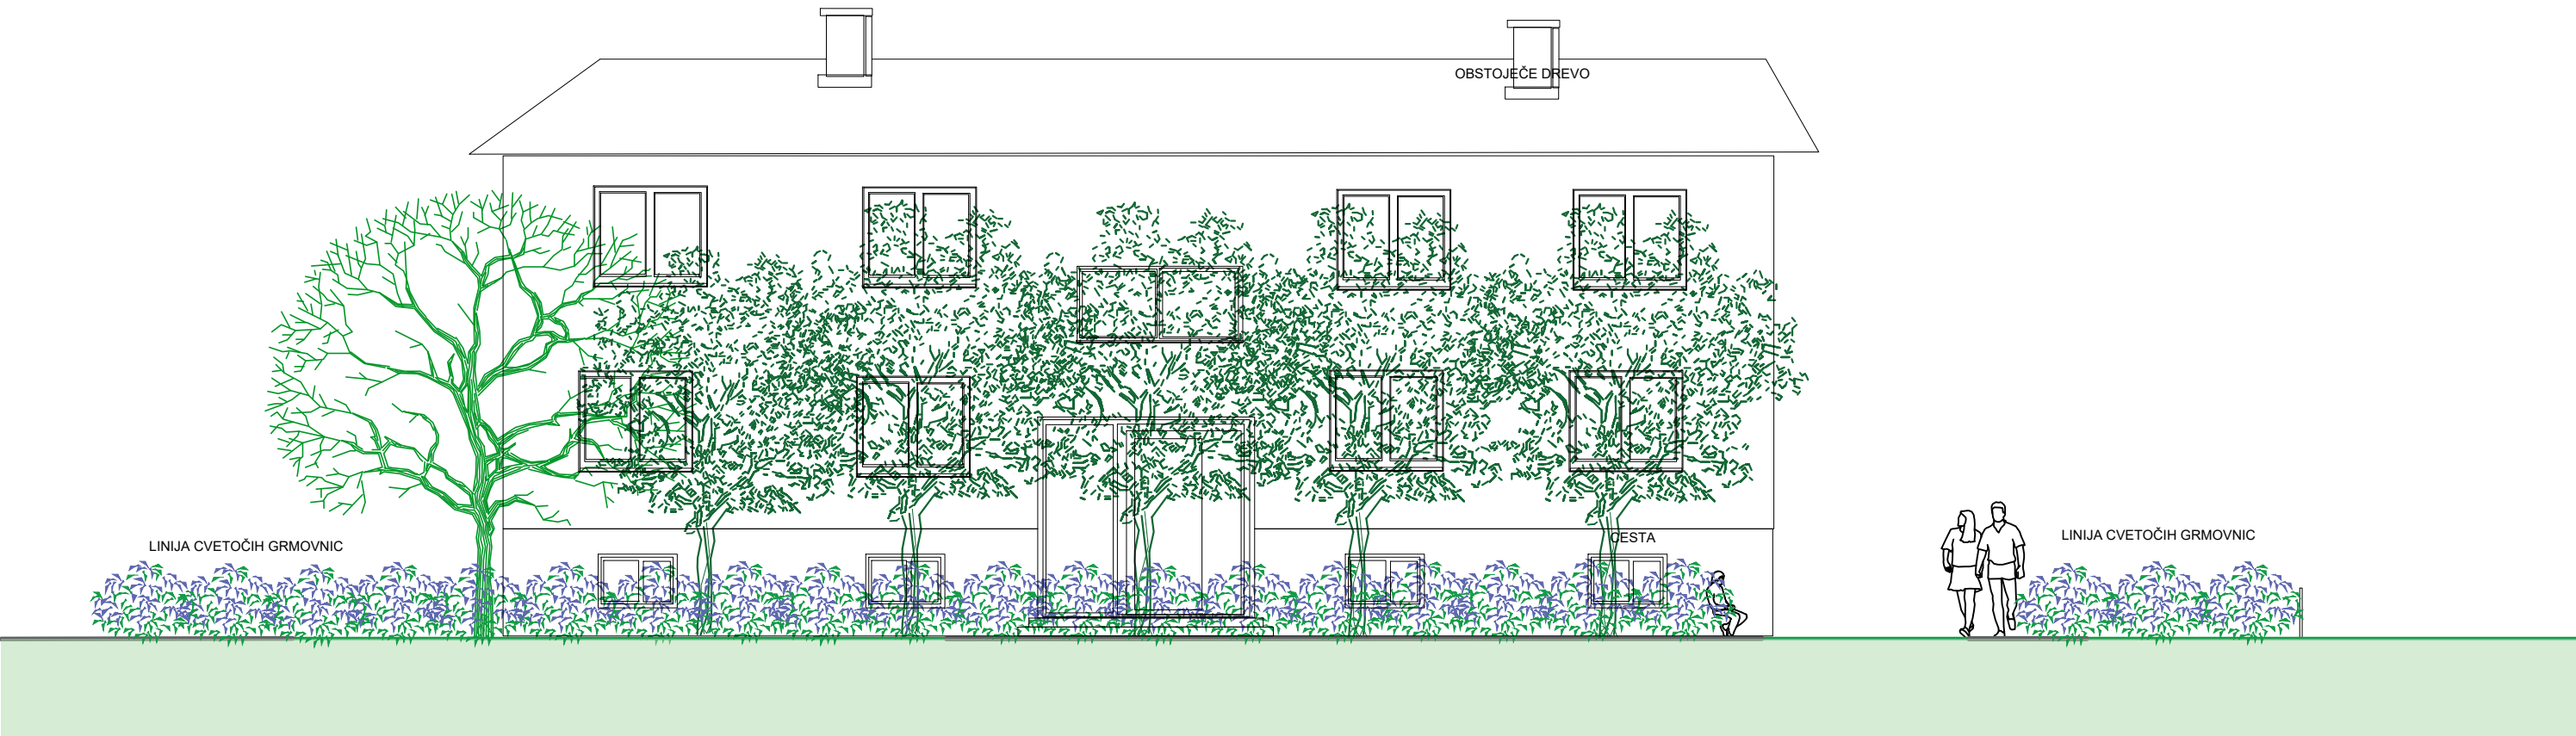

Projektant:  KRAJINSKA ARHITEKTURA, Boštjan VAUDA s.p. Krambergerjeva pot 1, 2250 Ptuj			Naba: TIPIČNI PREREZI	
Investitor: Občina TRNOVSKA VAS Trnovska vas 42, 2254 Trnovska vas			Merilo: 1:150	
Objekt: ZELENA POTEZA Trnovska vas			Odgovorni projektant: Boštjan VAUDA, univ.dipl.inž.kraj.arh.	Id. št.: ZAPS 1235 PKA
Vrsta načrta: 10 - NAČRT KRAJINSKE ARHITEKTURE			Datum: junij 2026	
Vrsta projektna dokumentacije: PZI	Številka načrta: 05 - 26		Številka lista: 0.8	