

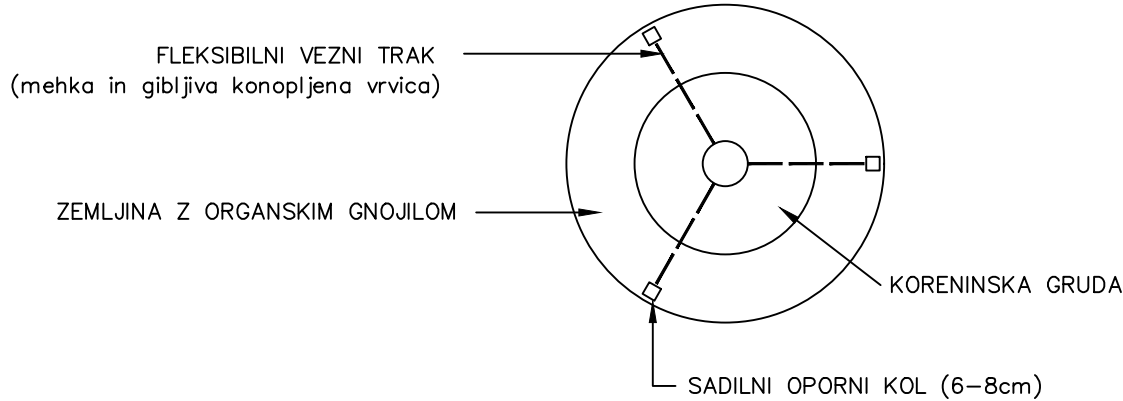


DREVESA

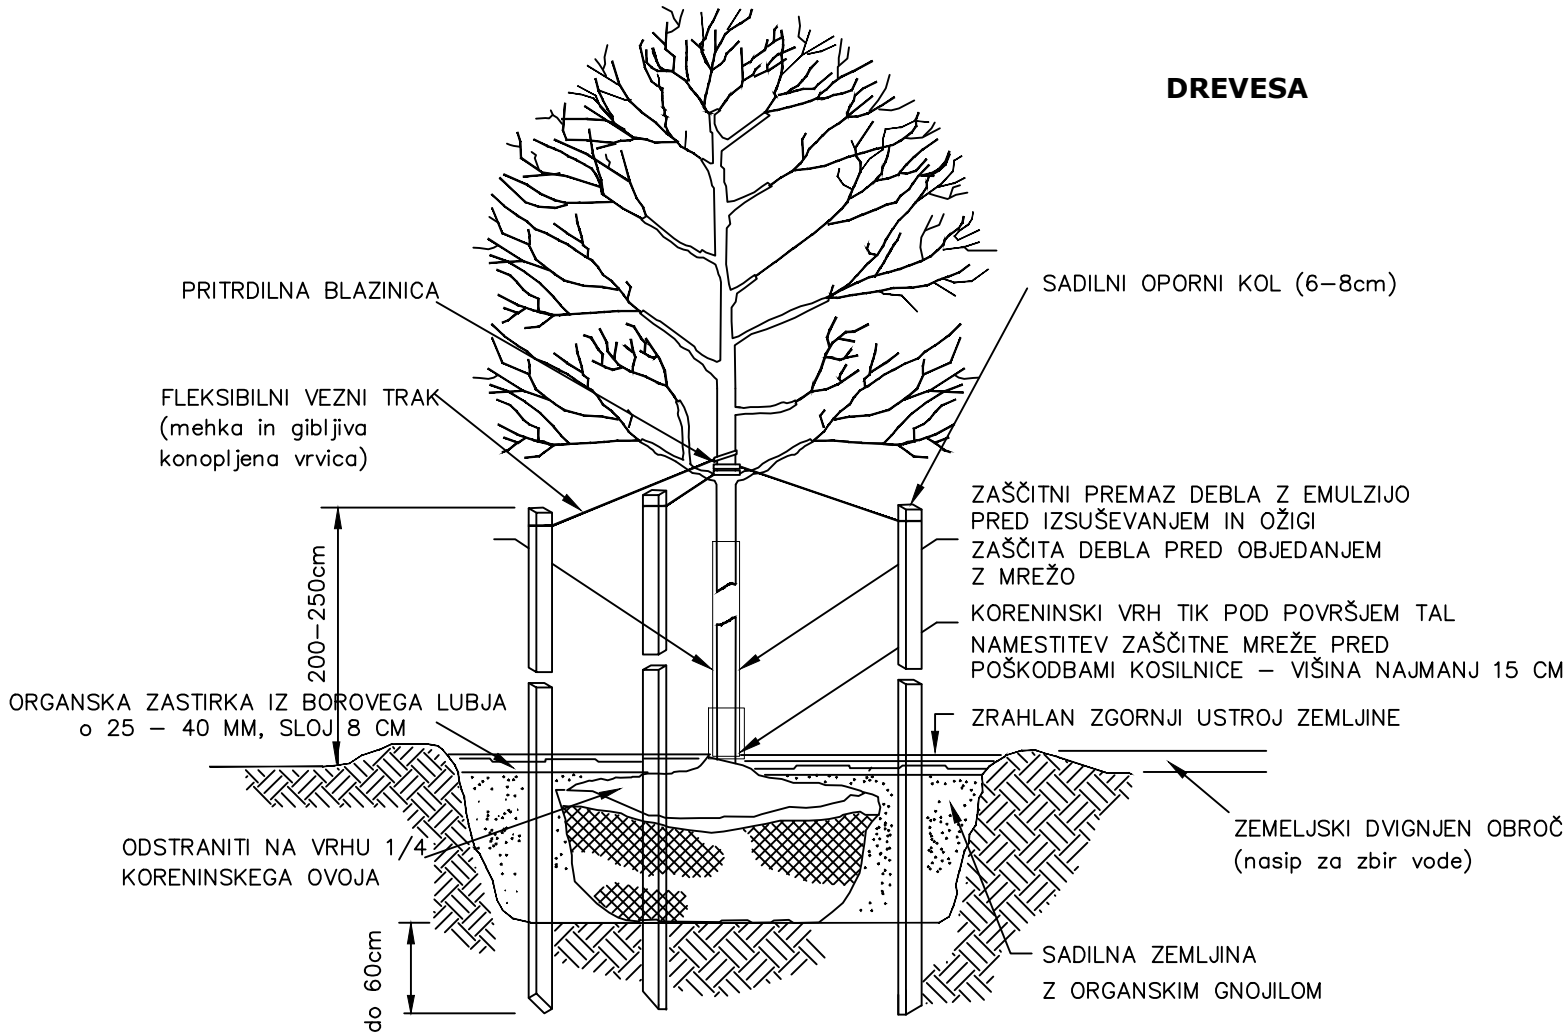

GRMOVNICE

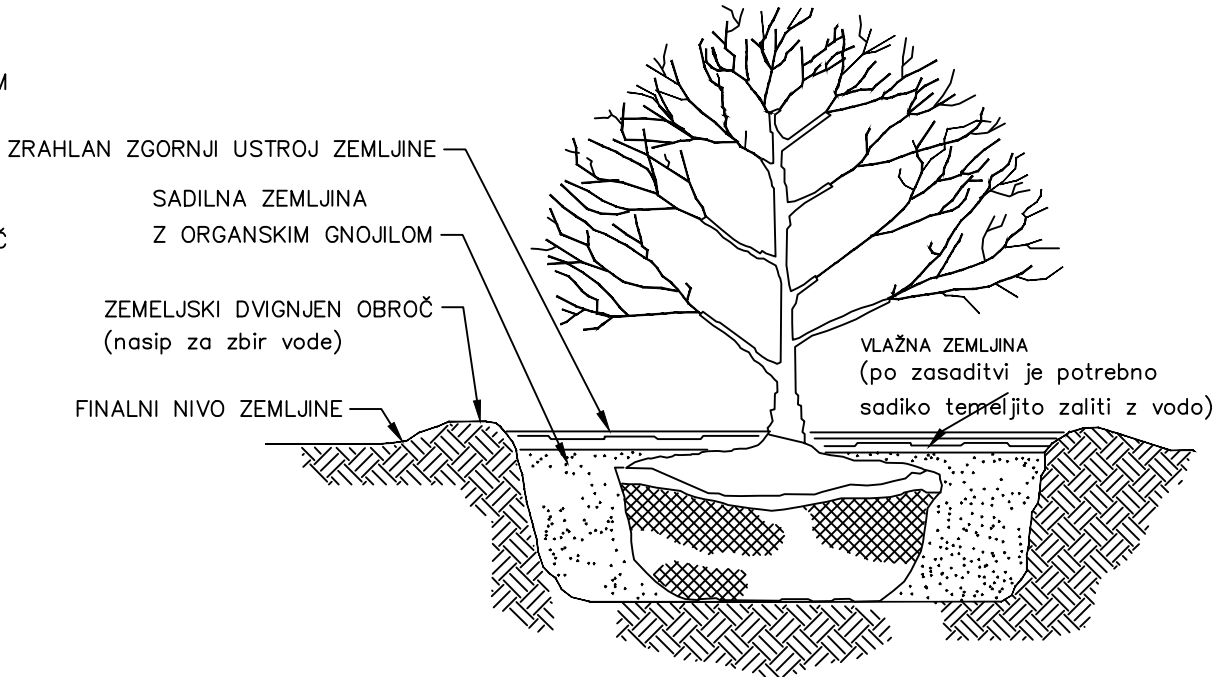

Projektant:				 KRAJSKA ARHITEKTURA, Boštjan VAUDA s.p. Krambergerjeva pot 1, 2250 Ptuj	
Investitor:				Risba:	
Občina TRNOVSKA VAS Trnovska vas 42, 2254 Trnovska vas				DETAJL ZASADITVE	
Objekt:				Merilo: 1:50	
ZELENA POTEZA Trnovska vas				Odgovorni projektant:	Id. št. :
				Boštjan VAUDA, univ.dipl.inž.kraj.arh.	ZAPS 1235 PKA
Vrsta načrta:					
10 - NAČRT KRAJINSKE ARHITEKTURE					
Vrsta projektne dokumentacije:	Številka načrta:		Datum:	Številka lista:	
PZI	05 - 26		junij 2026	0.9	