


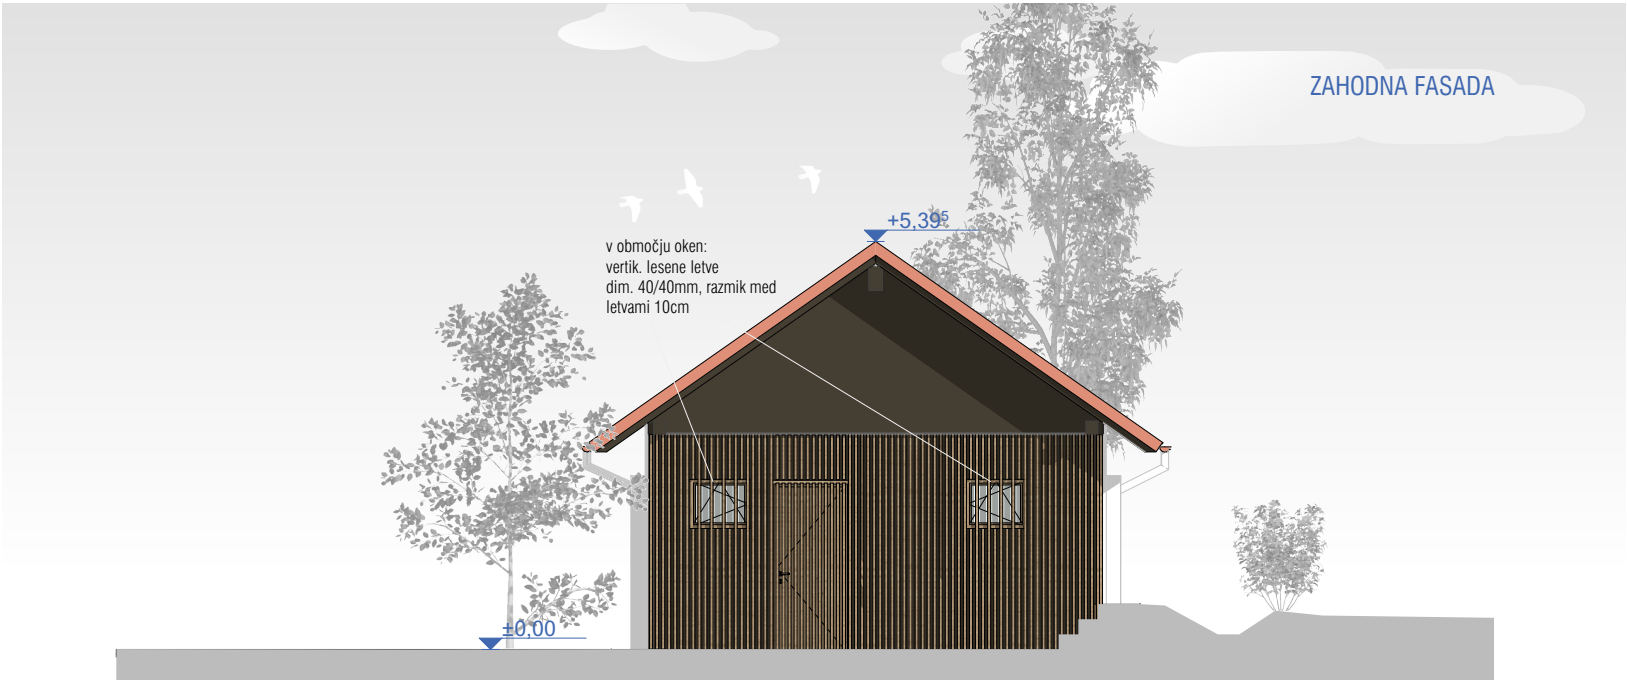

ZEU družba za načrtovanje in inženiring d.o.o.
Ulica Staneta Rozmana 5, SI-9000 Murska Sobota, Slovenija
Tel. +386 25361310, Faks +386 25341086, E-naslov zeu@zeu.si, Internet: <http://www.zeu.si>

Naročnik / Investor: OBČINA ROGAŠOVCI Rogašovci 14b, 9262 Rogašovci		Vodja projekta: Tadeja Madjar Stajnko, univ. dipl. inž. arh. PA PPN ZAPS 1398	
Objekt: OBJEKT ZA STALNO RAZSTAVO O KULTURNI KRAJINI GORIČKEGA		Vodja načrta: Tadeja Madjar Stajnko, univ. dipl. inž. arh. PA PPN ZAPS 1398	
Načrt: Fasada jug / zahod		Projektni sodelavec: Andreja Ostanek Markoja, mag. inž. arh. Nejc Časar, dipl. inž. arh.	
Številka načrta:	PD-24/24	Vista načrta:	1- NAČRT ARHITEKTURE
Številka projekta:	PD-24/24	Vista projekta:	PZI
Datum:		maj 2026	
Datum spremembe:			
Merilo:		1:100	
Številka lista:		2.10	