


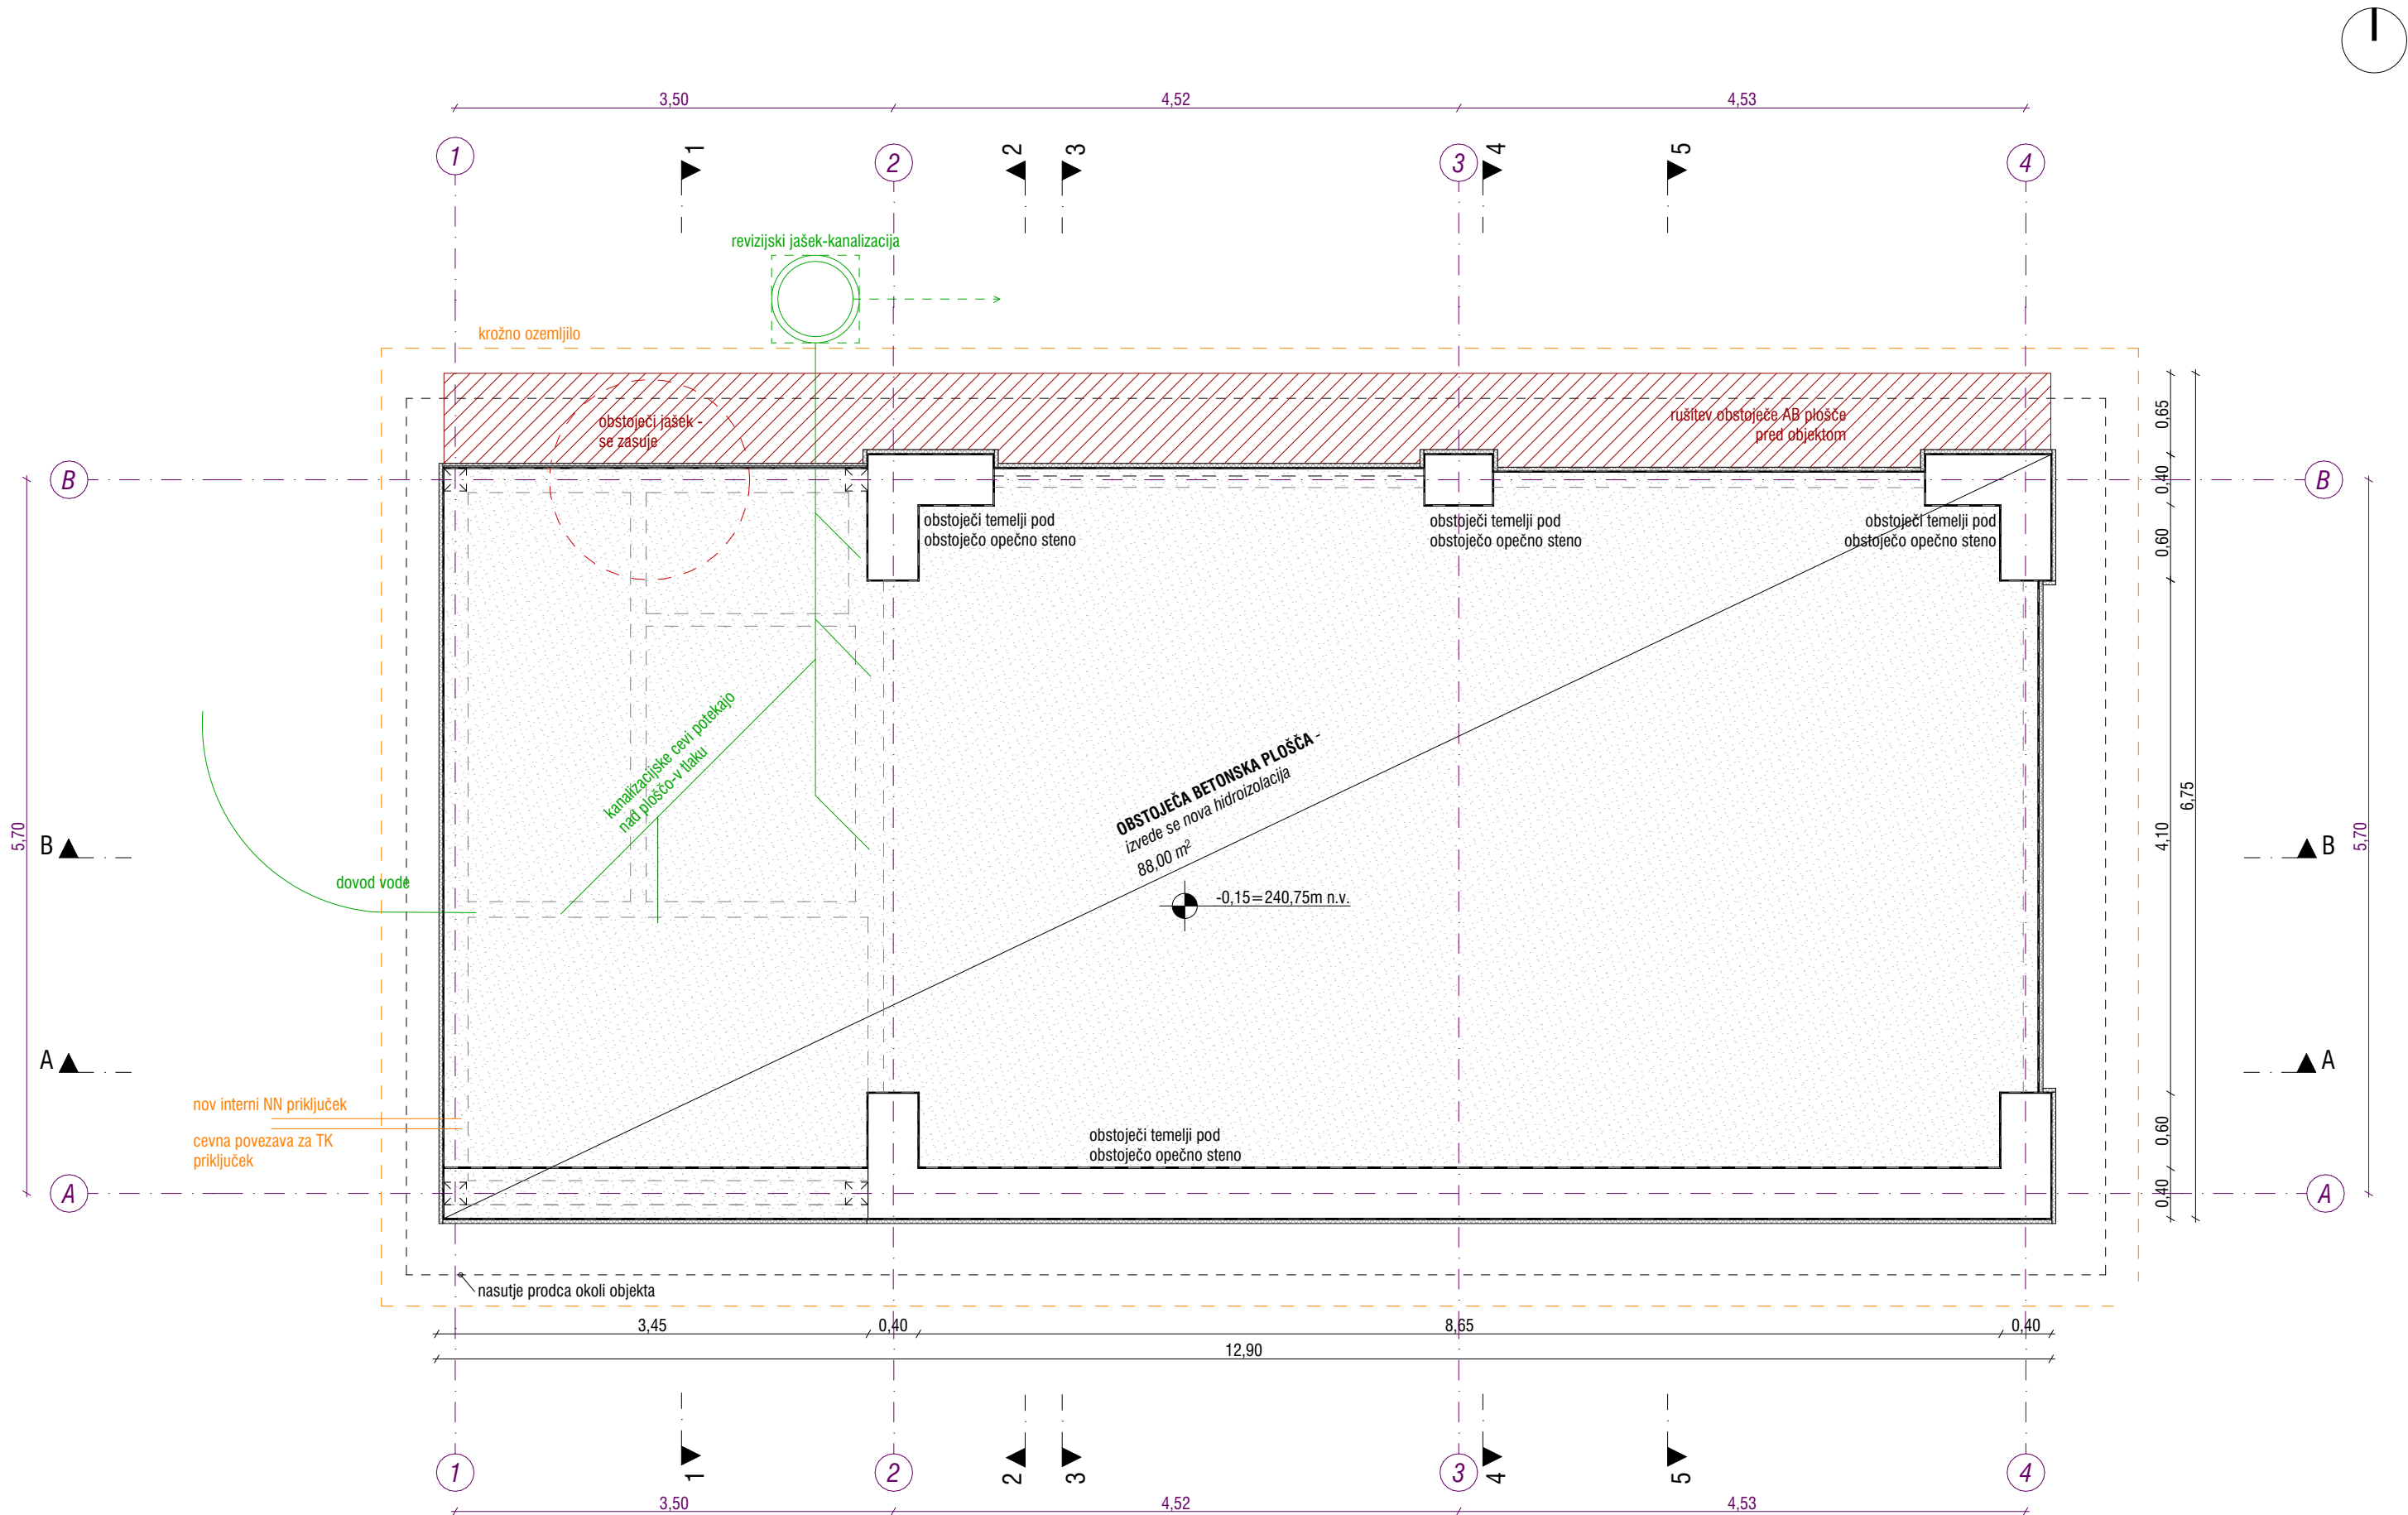

LEGENDA

obstoječi temelj pod opečno steno

obstoječa betonska plošča

Vse kote, višine in mere so okvirne in jih je potrebno preveriti na gradbišču glede na dejansko stanje obstoječega objekta! Ker gre za rekonstrukcijo je pred izvajanjem del nujno preverjanje dimenzij obstoječega objekta!

Kota obstoječe plošče se lahko spremeni ob merjenju dejanske kote na terenu. Vse ostale kote se potem ustrezno prilagodijo!

Na severnem delu je obstoječi jašek z betonskim pokrovom, ki se zasuje.

Nova fekalna kanalizacija znotraj objekta se izvede v tlaku. Meteorna kanalizacija je obstoječa in se ne spreminja.

REKONSTRUKCIJA IN SPREMEMBA NAMEMBNOSTI

OBJEKT ZA STALNO RAZSTAVO O KULTURNI

KRAJINI GORIČKEGA

Tloris temeljev

ZEU ZEU družba za načrtovanje in inženiring d.o.o. Ulica Staneta Rozmana 5, SI-9000 Murska Sobota, Slovenija Tel. +386 25361310, Faks +386 25341086, E-naslov zeu@zeu.si, Internet: http://www.zeu.si			
Naročnik / Investitor: OBČINA ROGAŠOVCI Rogašovci 14b, 9262 Rogašovci		Vodja projekta: Tadeja Madjar Stajniko, univ. dipl. inž. arh. PA PPN ZAPS 1398	
Objekt: OBJEKT ZA STALNO RAZSTAVO O KULTURNI KRAJINI GORIČKEGA		Vodja načrta: Tadeja Madjar Stajniko, univ. dipl. inž. arh. PA PPN ZAPS 1398	
Načrt: Tloris temeljev		Projektni sodelavec: Andreja Ostanek Markoja, mag. inž. arh. Necj Casar, dipl. inž. arh.	
Številka načrta:	Vista načrta:	Datum:	Datum spremembe:
PD-24/24	1- NAČRT ARHITEKTURE	maj 2026	
Številka projekta:	Vista projekta:	Merilo:	Številka lista:
PD-24/24	PZI	1:50	2.1