


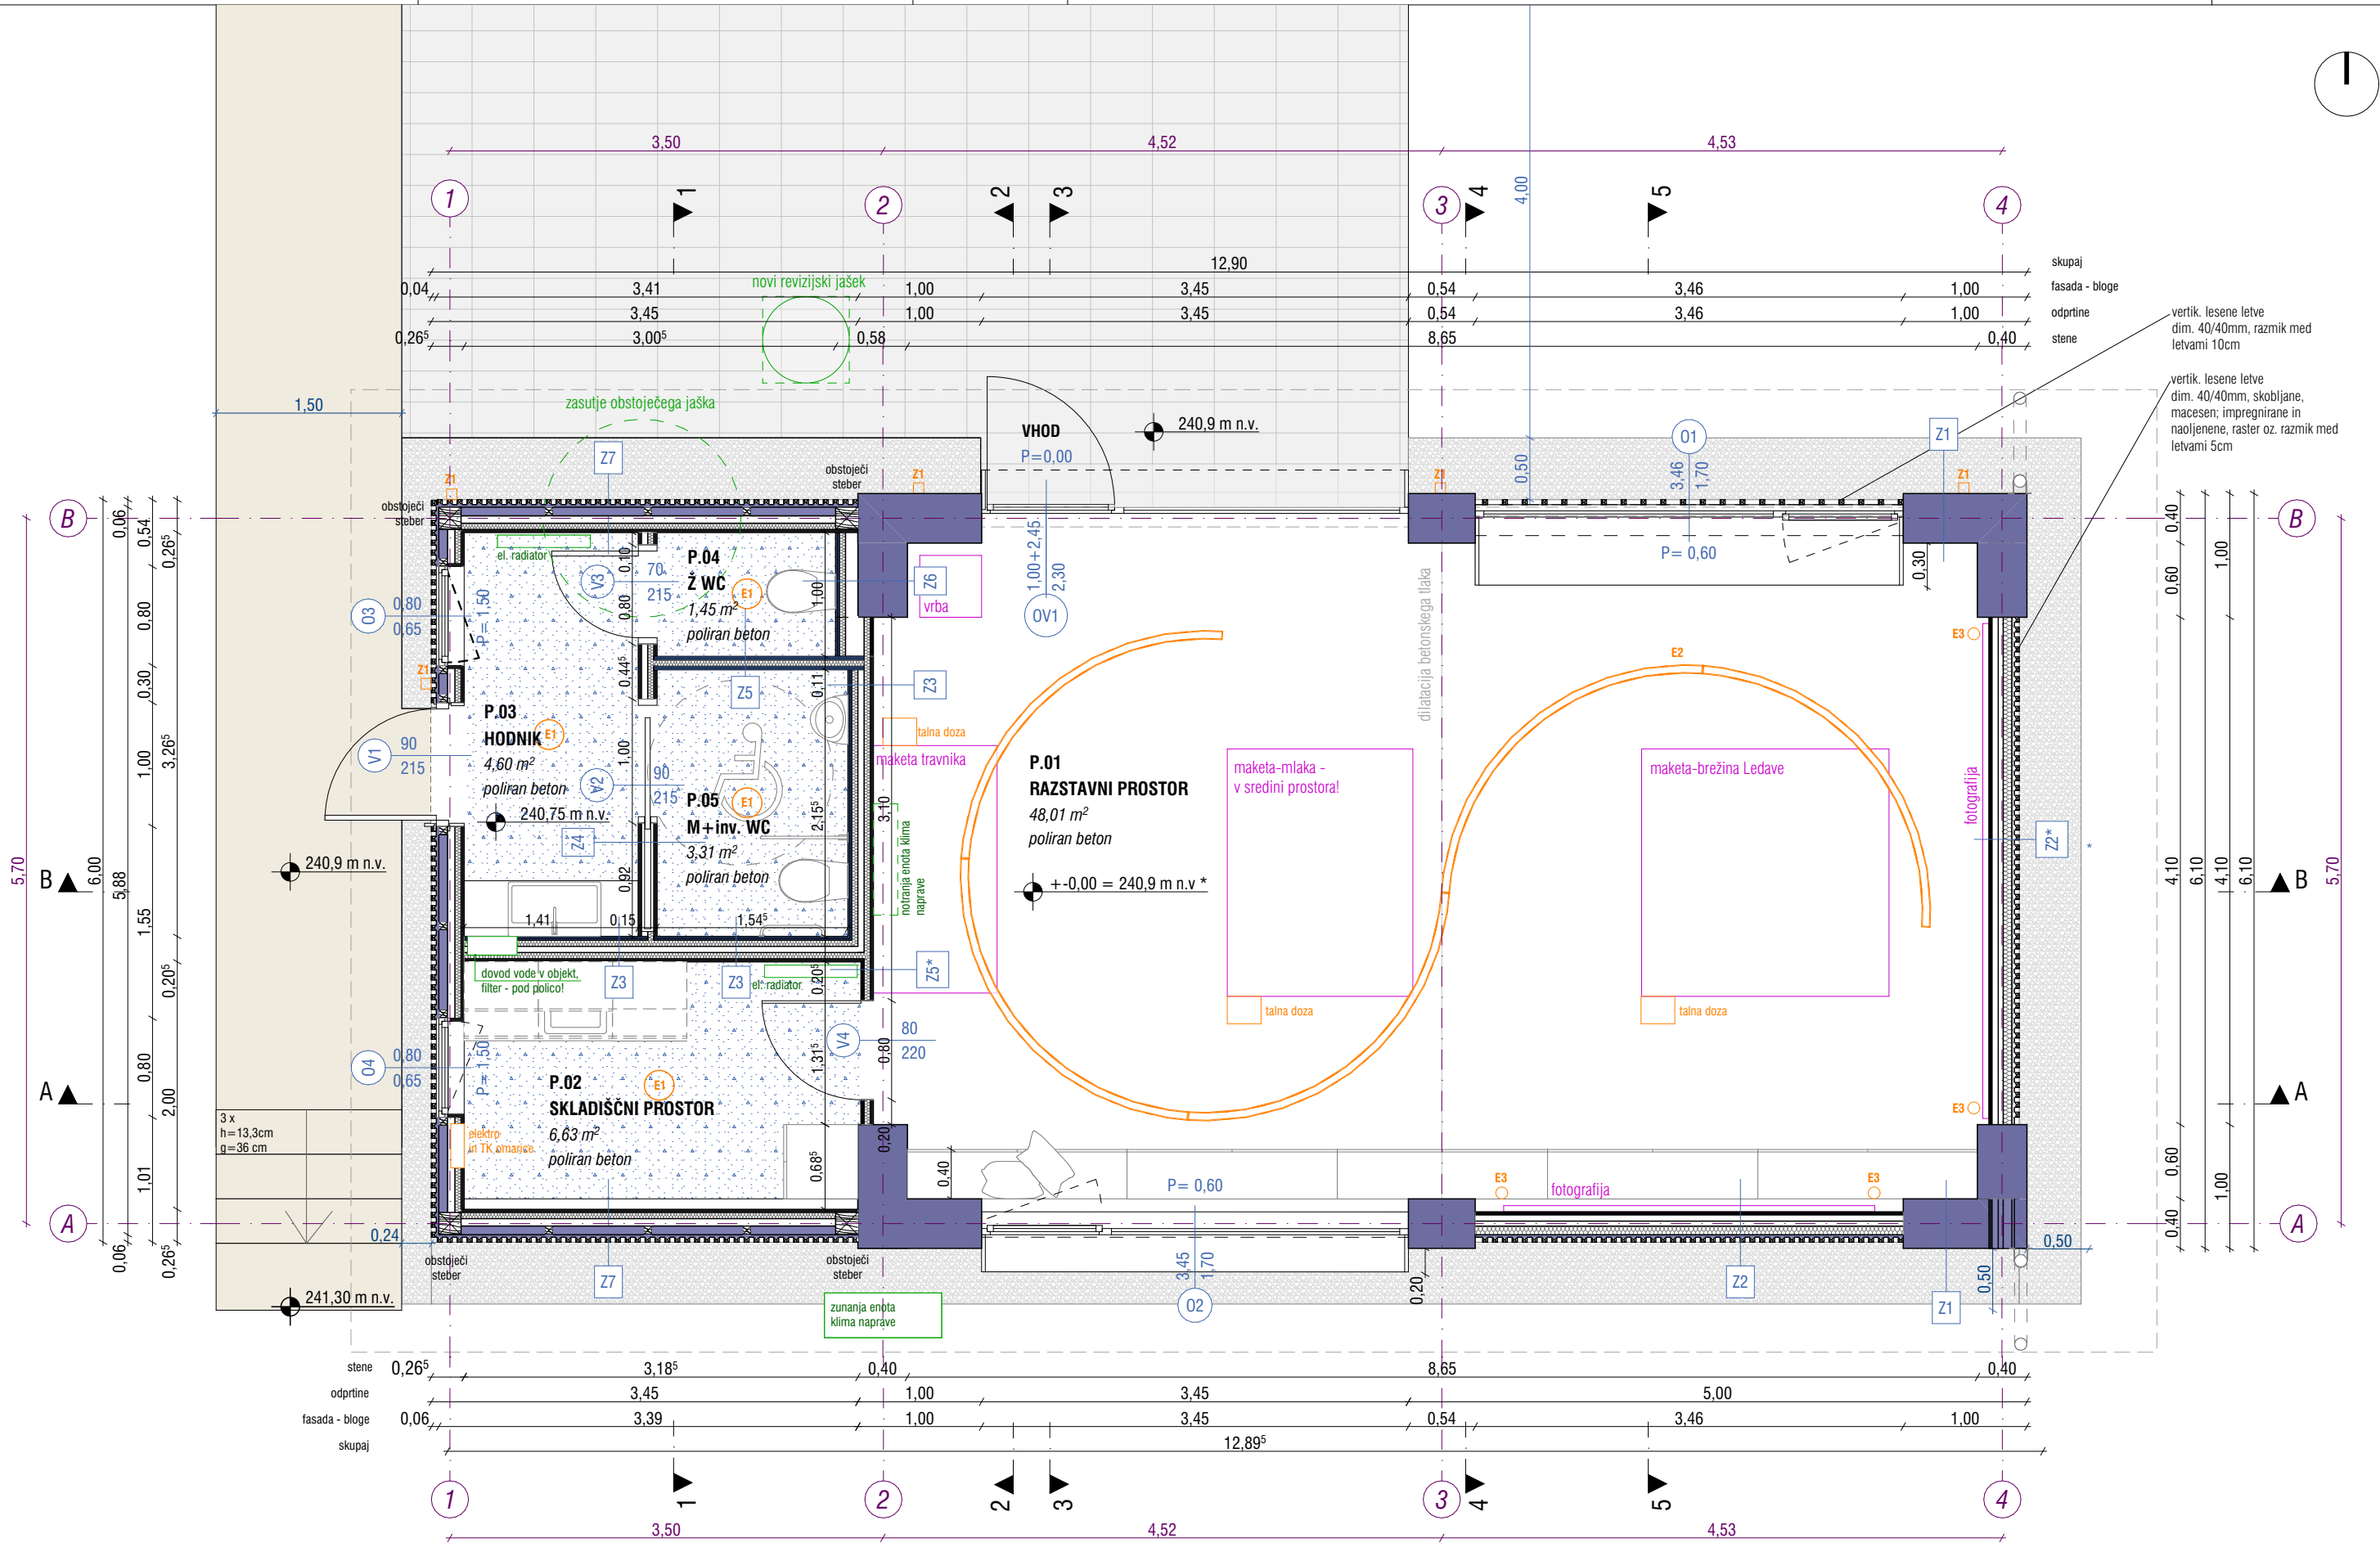

NOTRANJE NETO POVRŠINE SKUPAJ:		64,00 m²
P.01 RAZSTAVNI PROSTOR		48,01 m²
P.02 SKLADIŠČNI PROSTOR		6,63 m²
P.03 HODNIK		4,60 m²
P.04 Ž WC		1,45 m²
P.03 M + inv.WC		3,31 m²

- LEGENDA
- nova porobetonska stena
 - MK plošča
 - MK plošča-vodoodporna
 - obstoječa opečna stena
 - obstoječi leseni steber
 - spuščeni MK strop
 - elektro inštalacije
 - strojne inštalacije
 - makete
 - stabiliziran pesek
 - tlakovci
 - prodec

Vse kote, višine in mere so okvirne in jih je potrebno preveriti na gradbišču glede na dejansko stanje obstoječega objekta! Ker gre za rekonstrukcijo je pred izvajanjem del nujno preverjanje dimenzij obsojčnega objekta!

Kota pritličja se lahko spremeni ob merjenju dejanske kote obsojčnega objekta na terenu. Vse ostale kote se potem ustrezno prilagodijo!

Revizijski kanalizacijski jašek se izvede z rostrei namenskimi okvirjem v katerega se vgradi zaključno oblogo iz tlakovcev!



REKONSTRUKCIJA IN SPREMEMBA NAMEMBNOSTI OBJEKT ZA STALNO RAZSTAVO O KULTURNI KRAJINI GORIČKEGA

Tloris pritličja