


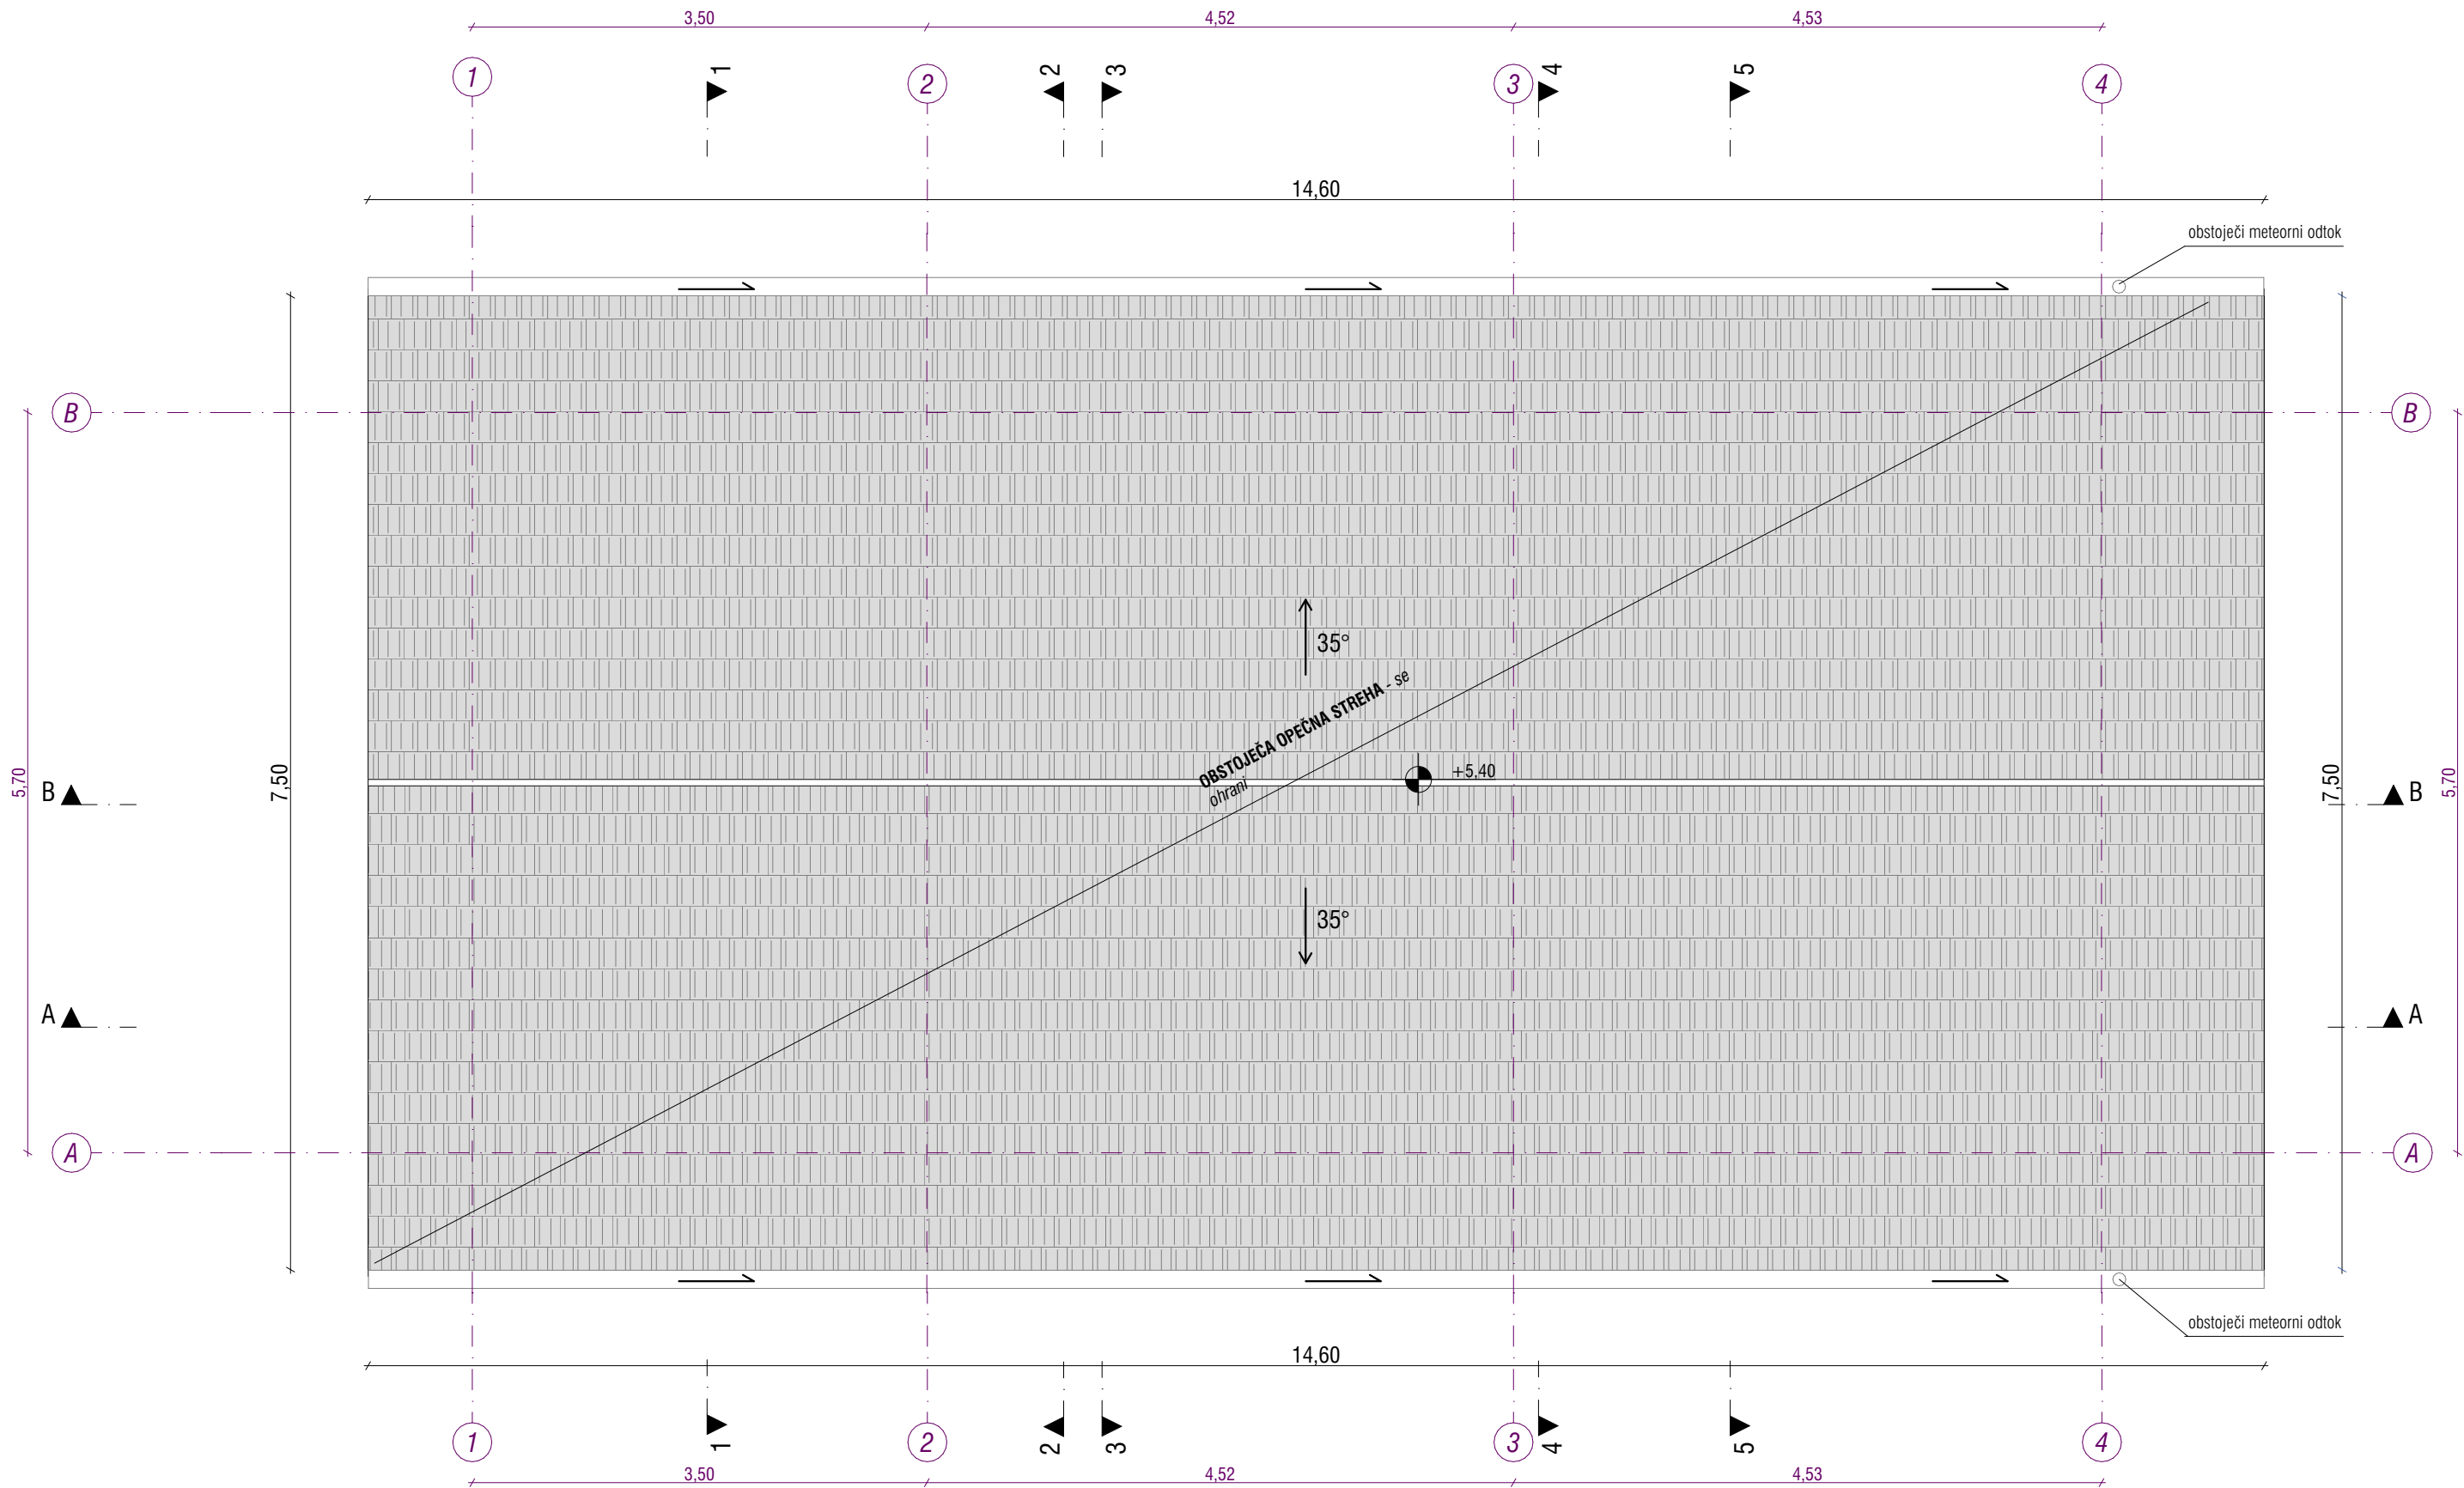

Vse kote, višine in mere so okvirne in jih je potrebno preveriti na gradbišču glede na dejansko stanje obstoječega objekta! Ker gre za rekonstrukcijo je pred izvajanjem del nujno preverjanje dimenzij obstoječega objekta!

Meteorna kanalizacija (žlebivi in odtoki) se ne spreminjajo!

REKONSTRUKCIJA IN SPREMEMBA NAMEMBNOSTI
OBJEKT ZA STALNO RAZSTAVO O KULTURNI
KRAJINI GORIČKEGA

Tloris strehe



ZEU ZEU družba za načrtovanje in inženiring d.o.o.
Ulica Staneta Rozmana 5, SI-9000 Murska Sobota, Slovenija
Tel. +386 25361310, Faks +386 25341086, E-naslov zeu@zeu.si, Internet: http://www.zeu.si

Naročnik / Investor: OBČINA ROGAŠOVCI Rogašovci 14b, 9262 Rogašovci		Vodja projekta: Tadeja Madjar Stajniko, univ. dipl. inž. arh. PA PPN ZAPS 1398	
Objekt: OBJEKT ZA STALNO RAZSTAVO O KULTURNI KRAJINI GORIČKEGA		Vodja načrta: Tadeja Madjar Stajniko, univ. dipl. inž. arh. PA PPN ZAPS 1398	
Načrt: Tloris strehe		Projektni sodelavec: Andreja Ostanek Markoja, mag. inž. arh. Necj Časar, dipl. inž. arh.	
Številka načrta:	PD-24/24	Vista načrta:	1- NAČRT ARHITEKTURE
Številka projekta:	PD-24/24	Vista projekta:	PZI
Datum:		maj 2026	
Datum spremembe:		Številka lista:	
Merilo:		1:50	
		2.4	