




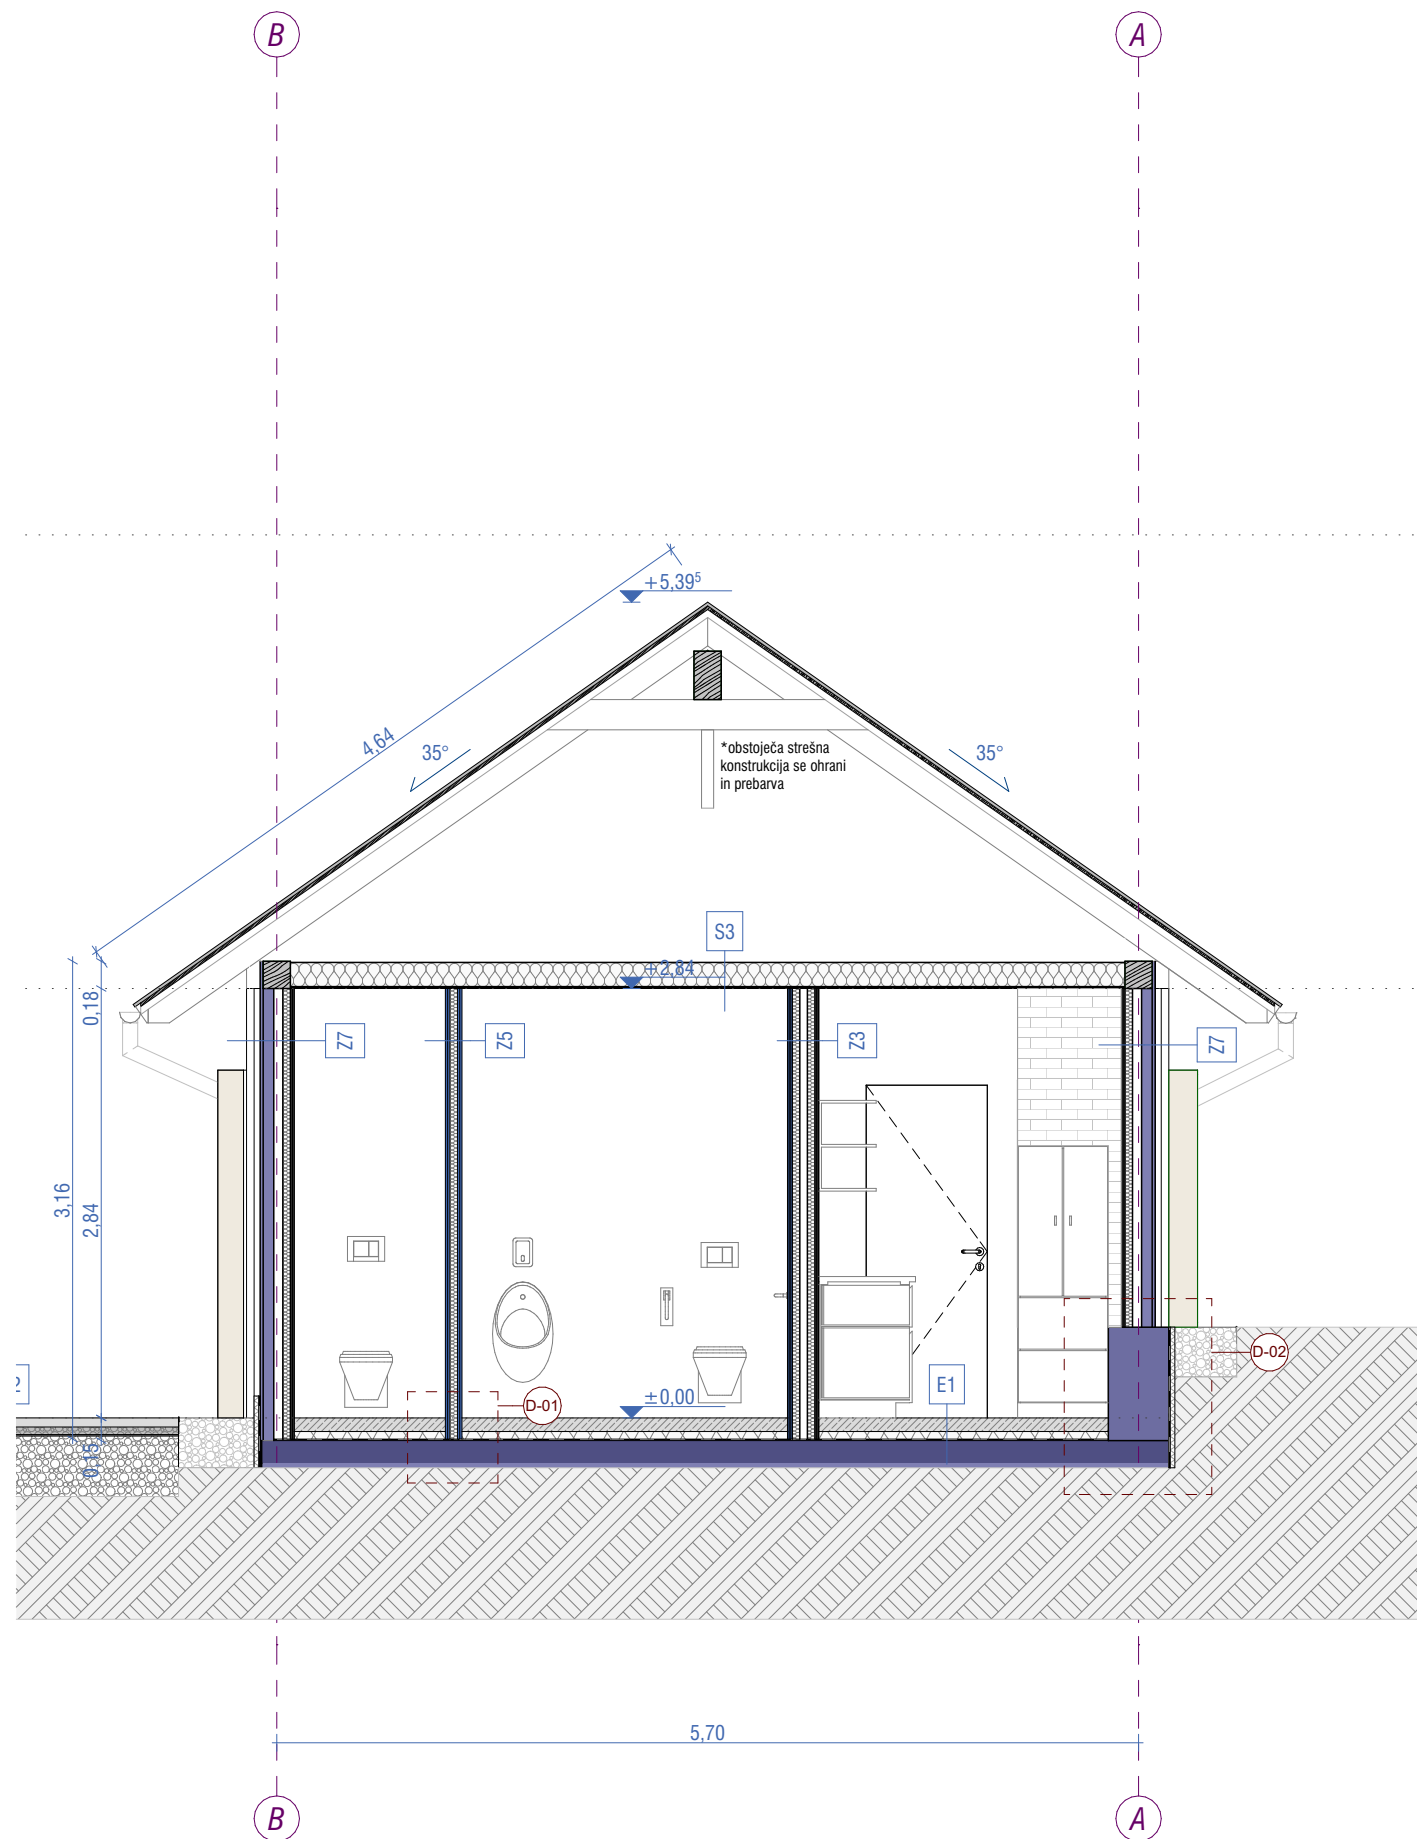

PREREZ 1-1

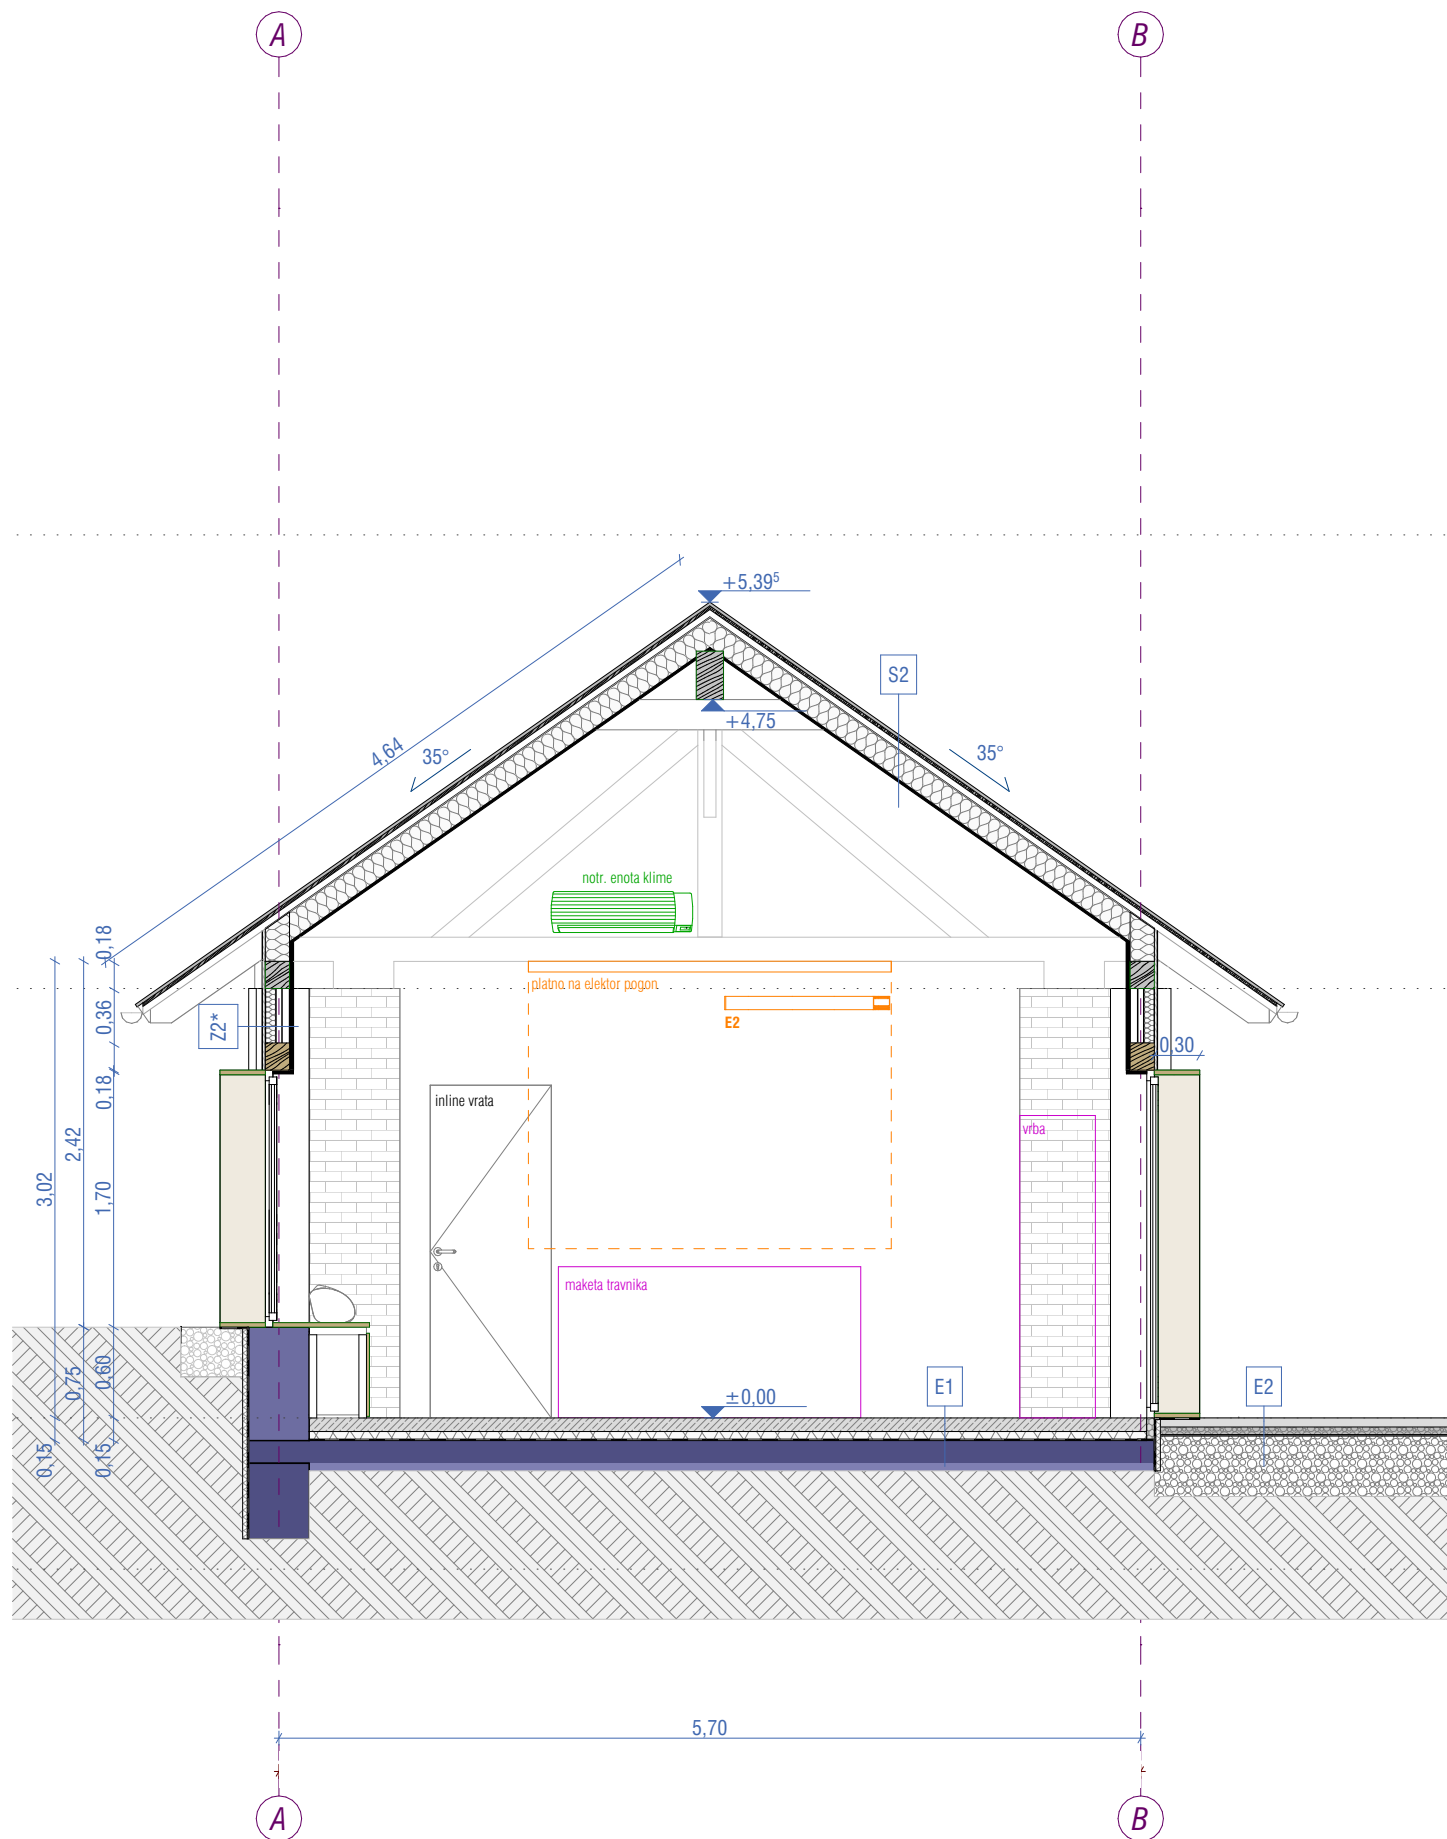

PREREZ 2-2

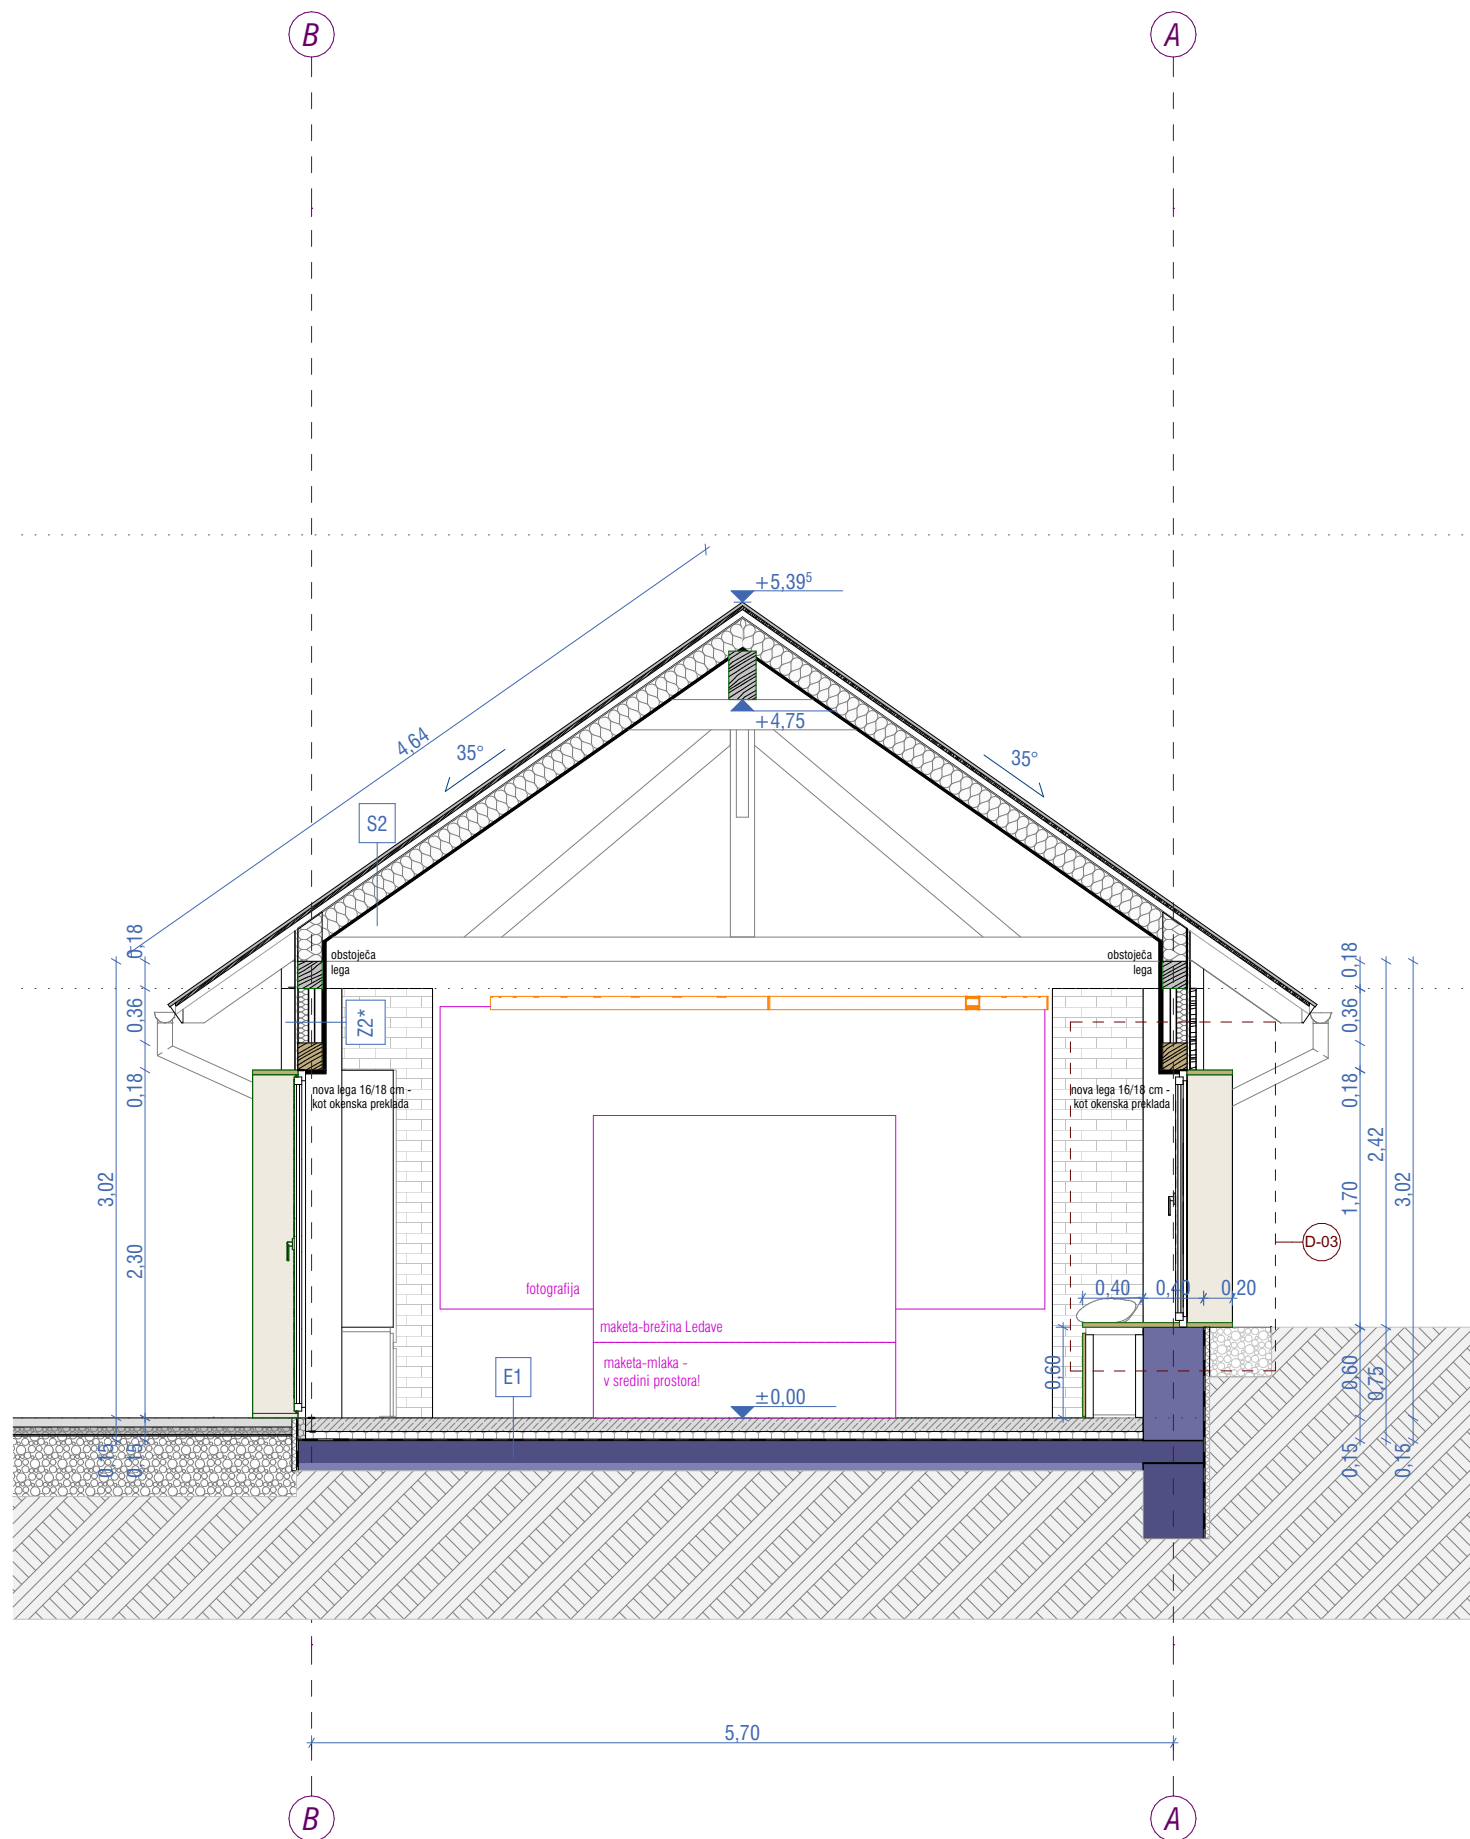

PREREZ 3-3

- LEGENDA
- nova porobetonska stena
 - MK plošča
 - MK plošča-vodoodporna
 - obstoječa konstrukcija
 - obstoječa les. konstrukcija ostrešja
 - mineralna volna
 - estrih
 - betonski tlak
 - les-novo
 - opečna stena-pogled
 - elektro inštalacije
 - strojne inštalacije
 - makete

REKONSTRUKCIJA IN SPREMEMBA NAMEMBNOSTI
OBJEKT ZA STALNO RAZSTAVO O KULTURNI
KRAJINI GORIČKEGA

Prerezi 1-1, 2-2, 3-3

ZEU		ZEU družba za načrtovanje in inženiring d.o.o. Ulica Staneta Rozmana 5, SI-9000 Murska Sobota, Slovenija Tel. +386 25361310, Faks +386 25341086, E-naslov zeu@zeu.si, Internet: http://www.zeu.si	
Naslov projekta: OBČINA ROGAŠOVCI Rogašovci 14b, 9262 Rogašovci		Vodja projekta: Tadeja Madjar Stajniko, univ. dipl. inž. arh. PA PPN ZAPS 1398	
Ime objekta: OBJEKT ZA STALNO RAZSTAVO O KULTURNI KRAJINI GORIČKEGA		Vodja izdaje: Tadeja Madjar Stajniko, univ. dipl. inž. arh. PA PPN ZAPS 1398	
Projektiralec: Andreja Ostanek Markoja, mag. inž. arh. Nejc Česar, dipl. inž. arh.		Datum sprejembe:	
Naziv: Prerezi 1-1, 2-2, 3-3		Datum:	
Številka načrta: PD-24/24		Vrsta načrta: 1- NAČRT ARHITEKTURE	
Številka projekta: PD-24/24		Mesto:	
		Številka lista:	