



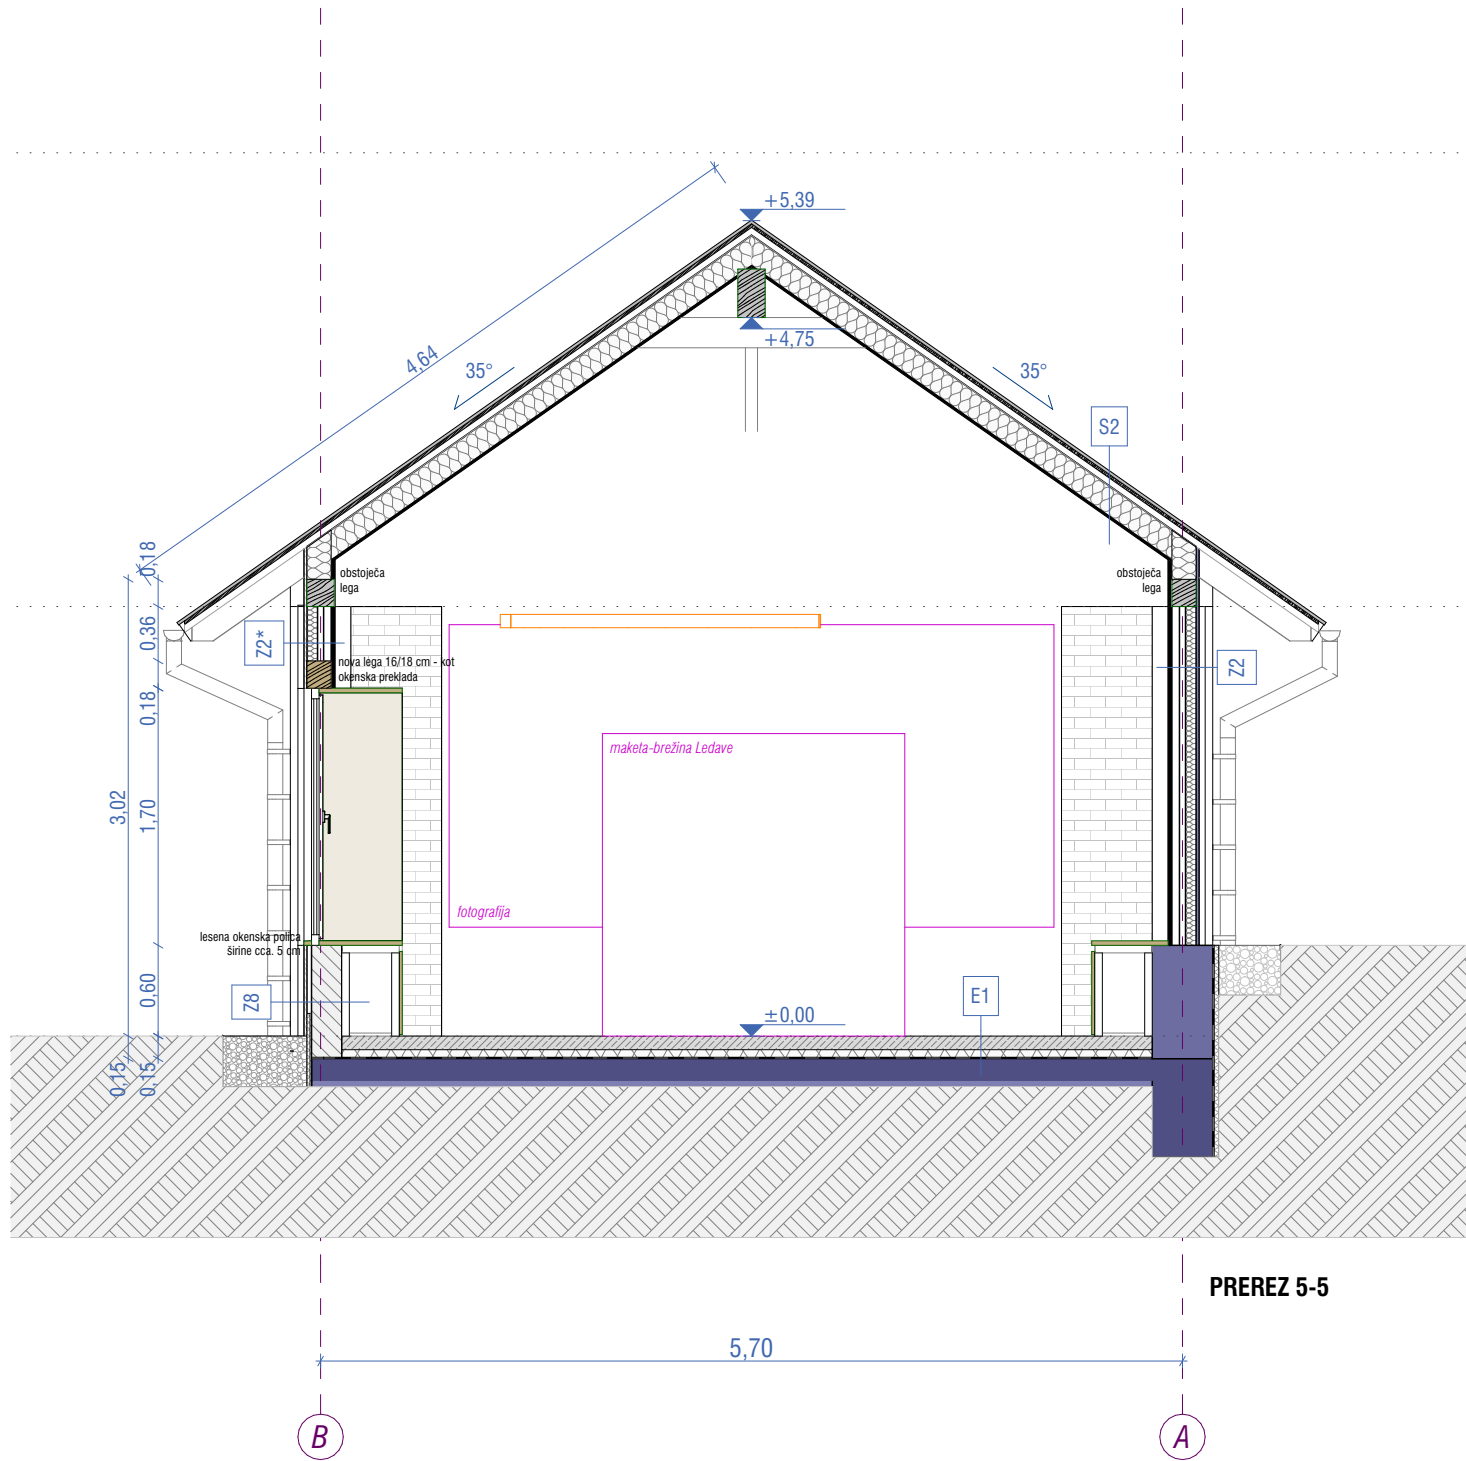

- LEGENDA
- nova porobetonska stena
 - MK plošča
 - MK plošča-vodoodporna
 - obstoječa konstrukcija
 - obstoječa les. konstrukcija ostrešja
 - mineralna volna
 - estrih
 - betonski tlak
 - les-novo
 - opečna stena-pogled
 - elektro inštalacije
 - strojne inštalacije
 - makete

REKONSTRUKCIJA IN SPREMEMBA NAMEMBNOSTI
OBJEKT ZA STALNO RAZSTAVO O KULTURNI
KRAJINI GORIČKEGA

Prerez 4-4 in 5-5

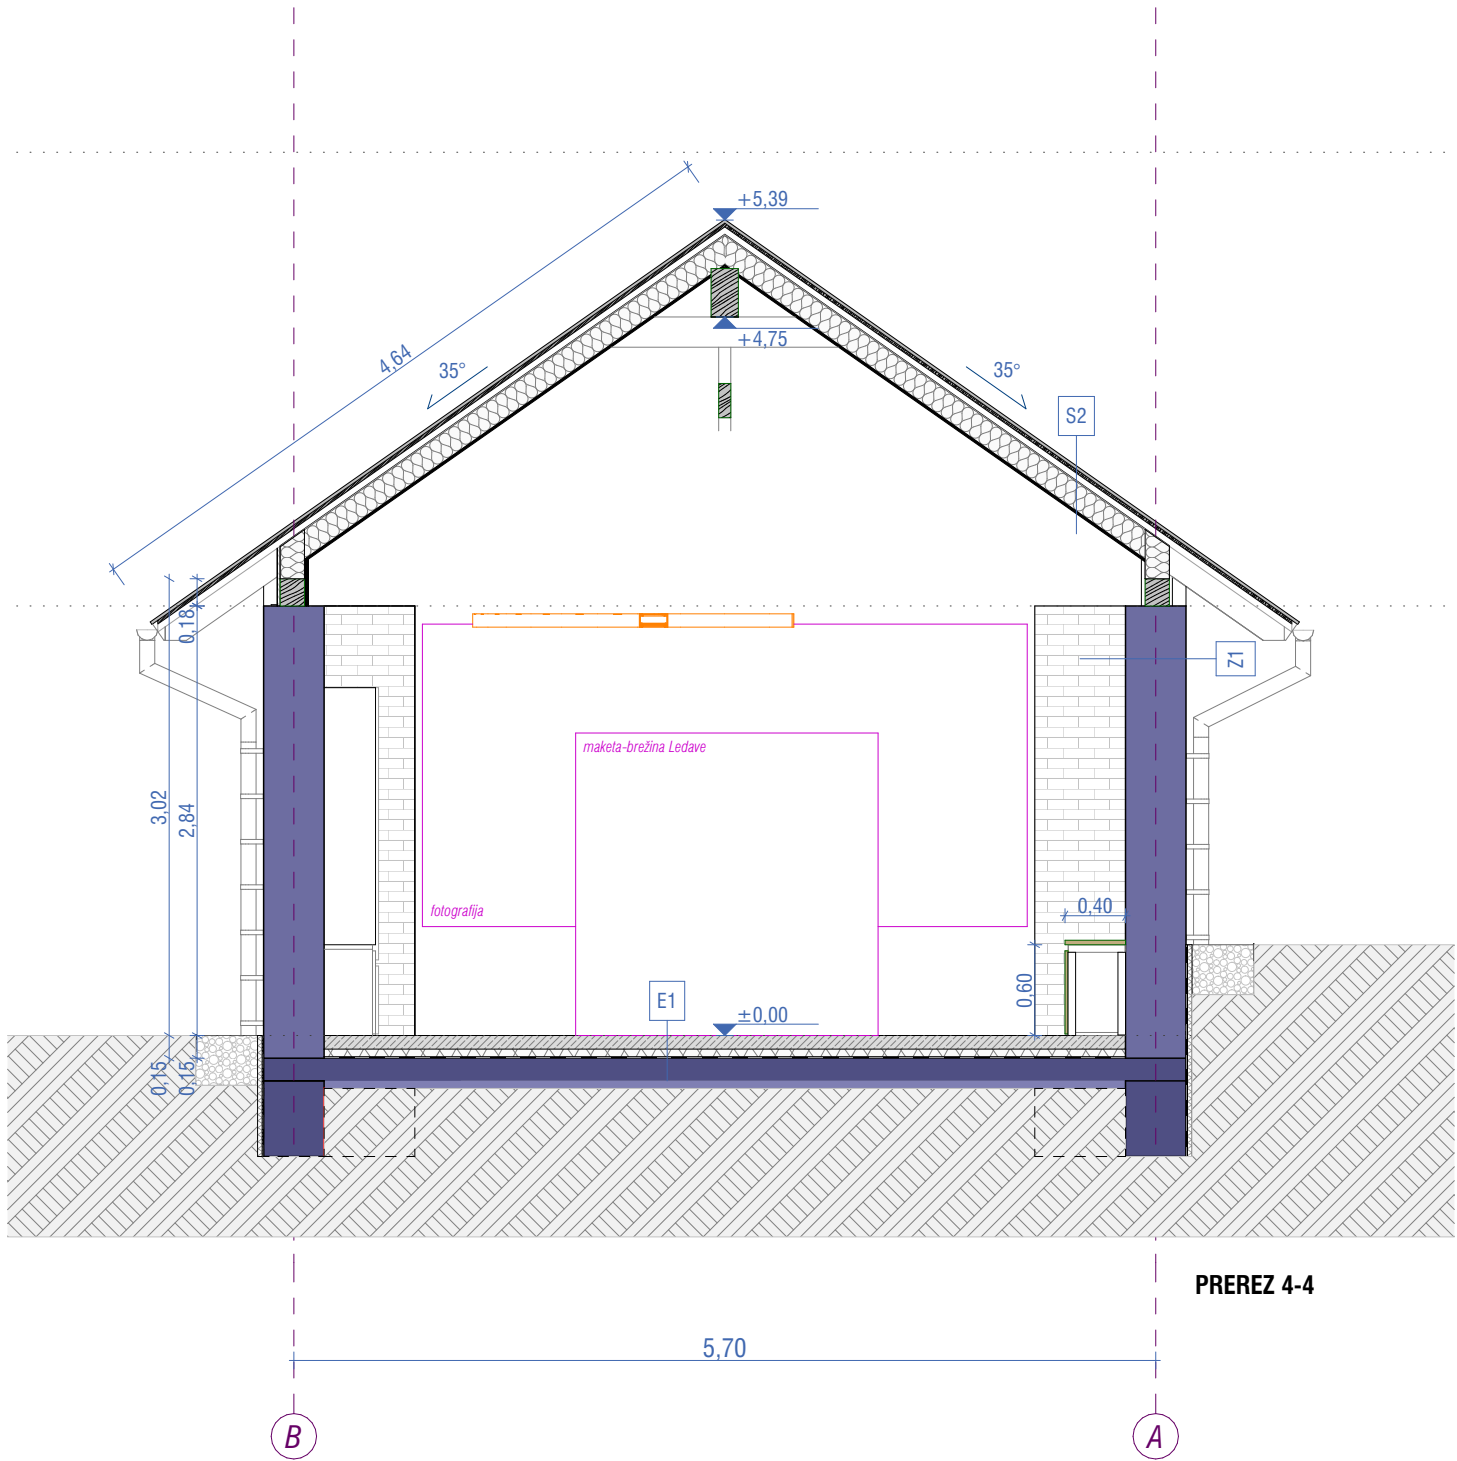

ZEU družba za načrtovanje in inženiring d.o.o.
Ulica Staneta Rozmana 5, SI-9000 Murska Sobot, Slovenija
Tel. +386 25361310, Faks +386 25341086, E-naslov zeu@zeu.si, Internet: http://www.zeu.si

Naročnik / Investitor: OBČINA ROGAŠOVCI Rogašovci 14b, 9262 Rogašovci		Vodja projekta: Tadeja Madjar Stajniko, univ. dipl. inž. arh. PA PPN ZAPS 1398	
Objekt: OBJEKT ZA STALNO RAZSTAVO O KULTURNI KRAJINI GORIČKEGA		Vodja načrta: Tadeja Madjar Stajniko, univ. dipl. inž. arh. PA PPN ZAPS 1398	
Načrt: Prerez 4-4 in 5-5		Projektirni sodelavec: Andreja Ostanek Markoja, mag. inž. arh. Necj Casar, dipl. inž. arh.	
Številka načrta:	Vista načrta:	Datum:	Datum spremembe:
PD-24/24	1- NAČRT ARHITEKTURE	maj 2026	
Številka projekta:	Vista projekta:	Merilo:	Številka lista:
PD-24/24	PZI	1:50	2.6