


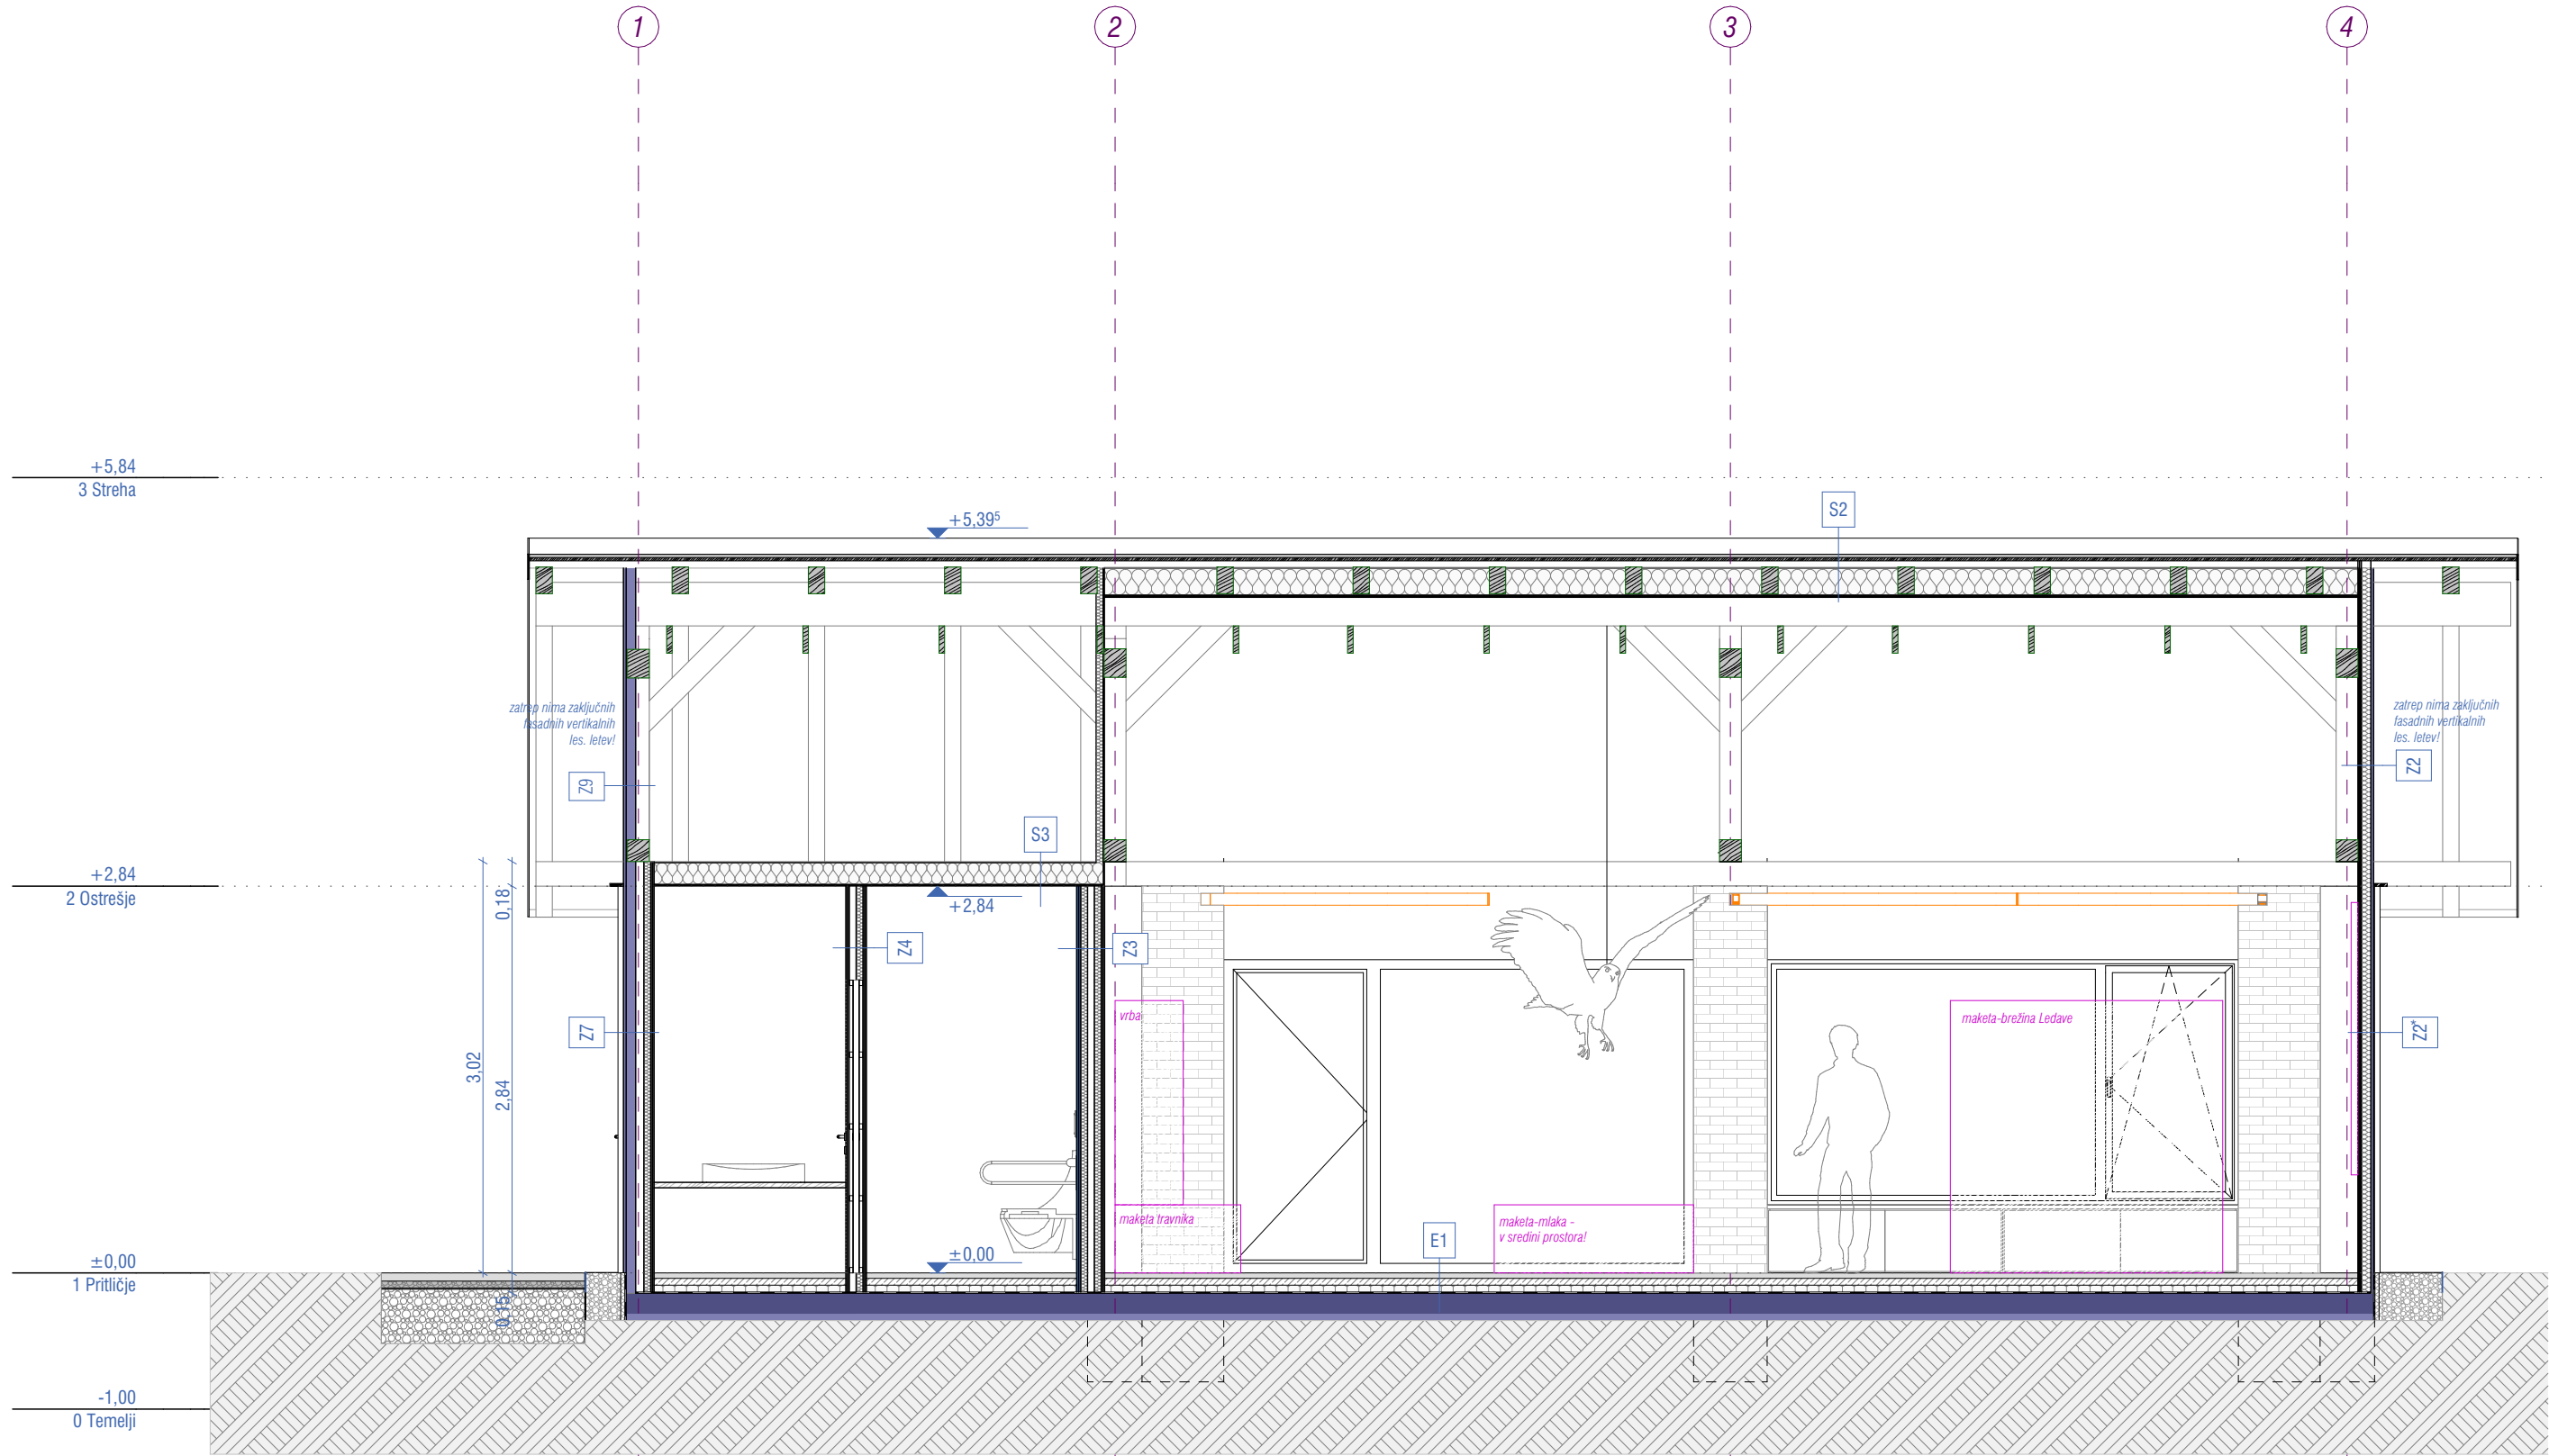

LEGENDA

- nova porobetonska stena
- MK plošča
- MK plošča-vodoodporna
- obstoječa konstrukcija
- obstoječa les. konstrukcija ostrešja
- mineralna volna
- estrih
- betonski tlak
- les-novo
- opečna stena-pogled
- elektro inštalacije
- strojne inštalacije
- makete

REKONSTRUKCIJA IN SPREMEMBA NAMEMBNOSTI
OBJEKT ZA STALNO RAZSTAVO O KULTURNI
KRAJINI GORIČKEGA

Prerez B-B



ZEU družba za načrtovanje in inženiring d.o.o.
Ulica Staneta Rozmana 5, SI-9000 Murska Sobota, Slovenija
Tel. +386 25361310, Faks +386 25341086, E-naslov zeu@zeu.si, Internet: http://www.zeu.si

Naročnik / Investitor: OBČINA ROGAŠOVCI Rogašovci 14b, 9262 Rogašovci		Vodja projekta: Tadeja Madjar Stajniko, univ. dipl. inž. arh. PA PPN ZAPS 1398	
Objekt: OBJEKT ZA STALNO RAZSTAVO O KULTURNI KRAJINI GORIČKEGA		Vodja načrta: Tadeja Madjar Stajniko, univ. dipl. inž. arh. PA PPN ZAPS 1398	
Načrt: Prerez B-B		Projektirni sodelavec: Andreja Ostanek Markoja, mag. inž. arh. Necj Casar, dipl. inž. arh.	
Številka načrta:	PD-24/24	Vista načrta:	1- NAČRT ARHITEKTURE
Številka projekta:	PD-24/24	Vista projekta:	PZI
Datum:		maj 2026	
Datum spremembe:		1:50	
Številka lista:		2.8	