


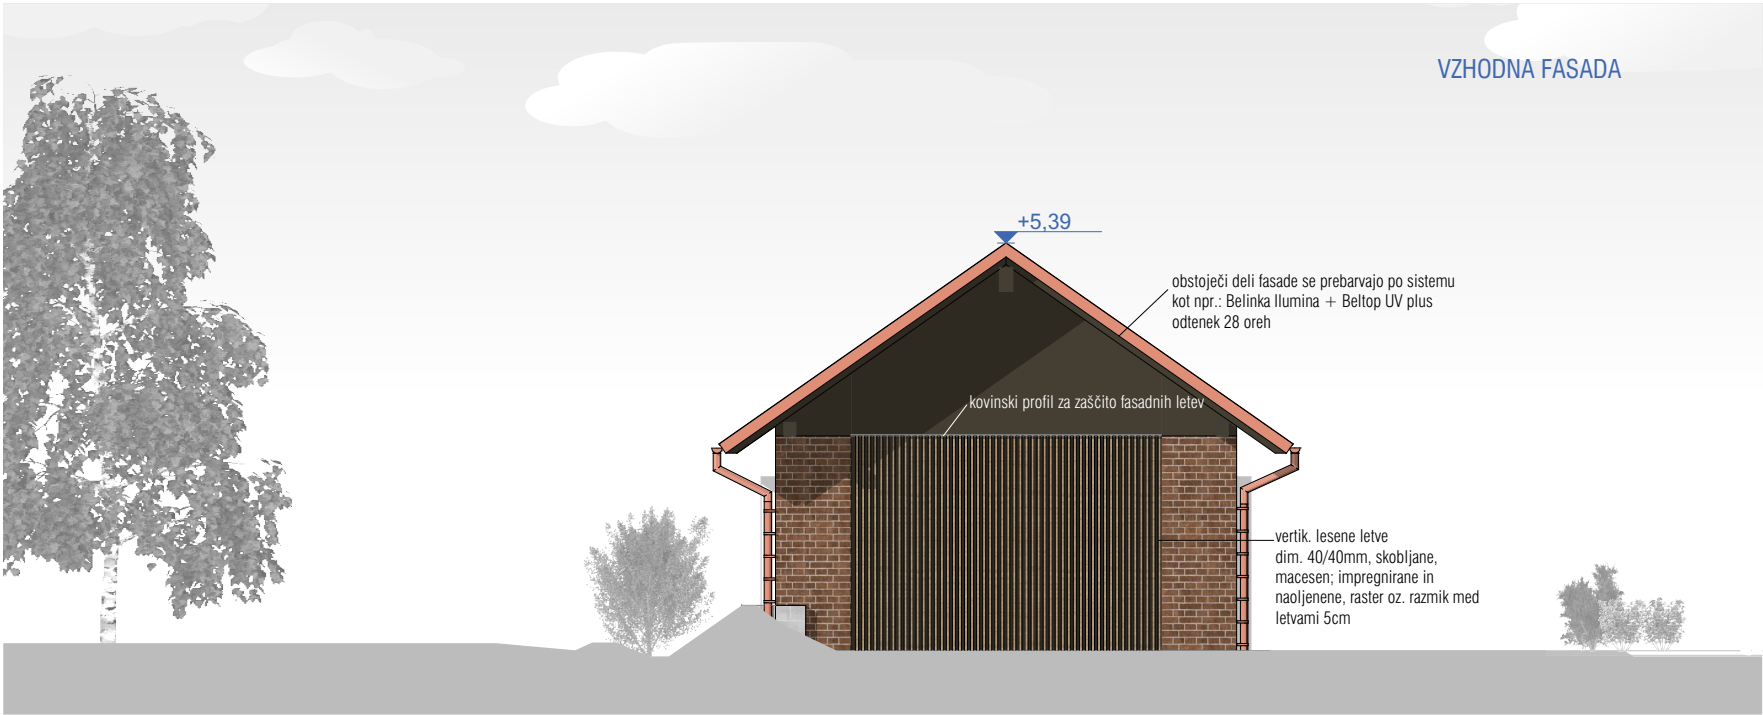

**ZEU** družba za načrtovanje in inženiring d.o.o.  
Ulica Staneta Rozmana 5, SI-9000 Murska Sobota, Slovenija  
Tel. +386 25361310, Faks +386 25341086, E-naslov zeu@zeu.si, Internet: <http://www.zeu.si>

|                                                                                    |          |   |                      |
|------------------------------------------------------------------------------------|----------|---|----------------------|
| Naročnik / Investitor:<br><b>OBČINA ROGAŠOVCI</b><br>Rogašovci 14b, 9262 Rogašovci |          | Vodja projekta:<br><b>Tadeja Madjar Stajnko, univ. dipl. inž. arh.</b><br>PA PPN ZAPS 1398                   |                      |
| Objekt:<br><b>OBJEKT ZA STALNO RAZSTAVO</b><br><b>O KULTURNI KRAJINI GORIČKEGA</b> |          | Vodja načrta:<br><b>Tadeja Madjar Stajnko, univ. dipl. inž. arh.</b><br>PA PPN ZAPS 1398                     |                      |
| Načrt:<br><b>Fasada sever / vzhod</b>                                              |          | Projektni sodelavec:<br><b>Andreja Ostanek Markoja, mag. inž. arh.</b><br><b>Nejc Časar, dipl. inž. arh.</b> |                      |
| Številka načrta:                                                                   | PD-24/24 | Vista načrta:                                                                                                | 1- NAČRT ARHITEKTURE |
| Številka projekta:                                                                 | PD-24/24 | Vista projekta:                                                                                              | PZI                  |
| Datum:                                                                             |          | maj 2026   |                      |
| Datum spremembe:                                                                   |          |   |                      |
| Merilo:                                                                            |          | 1:100   |                      |
| Številka lista:                                                                    |          | 2.9   |                      |