


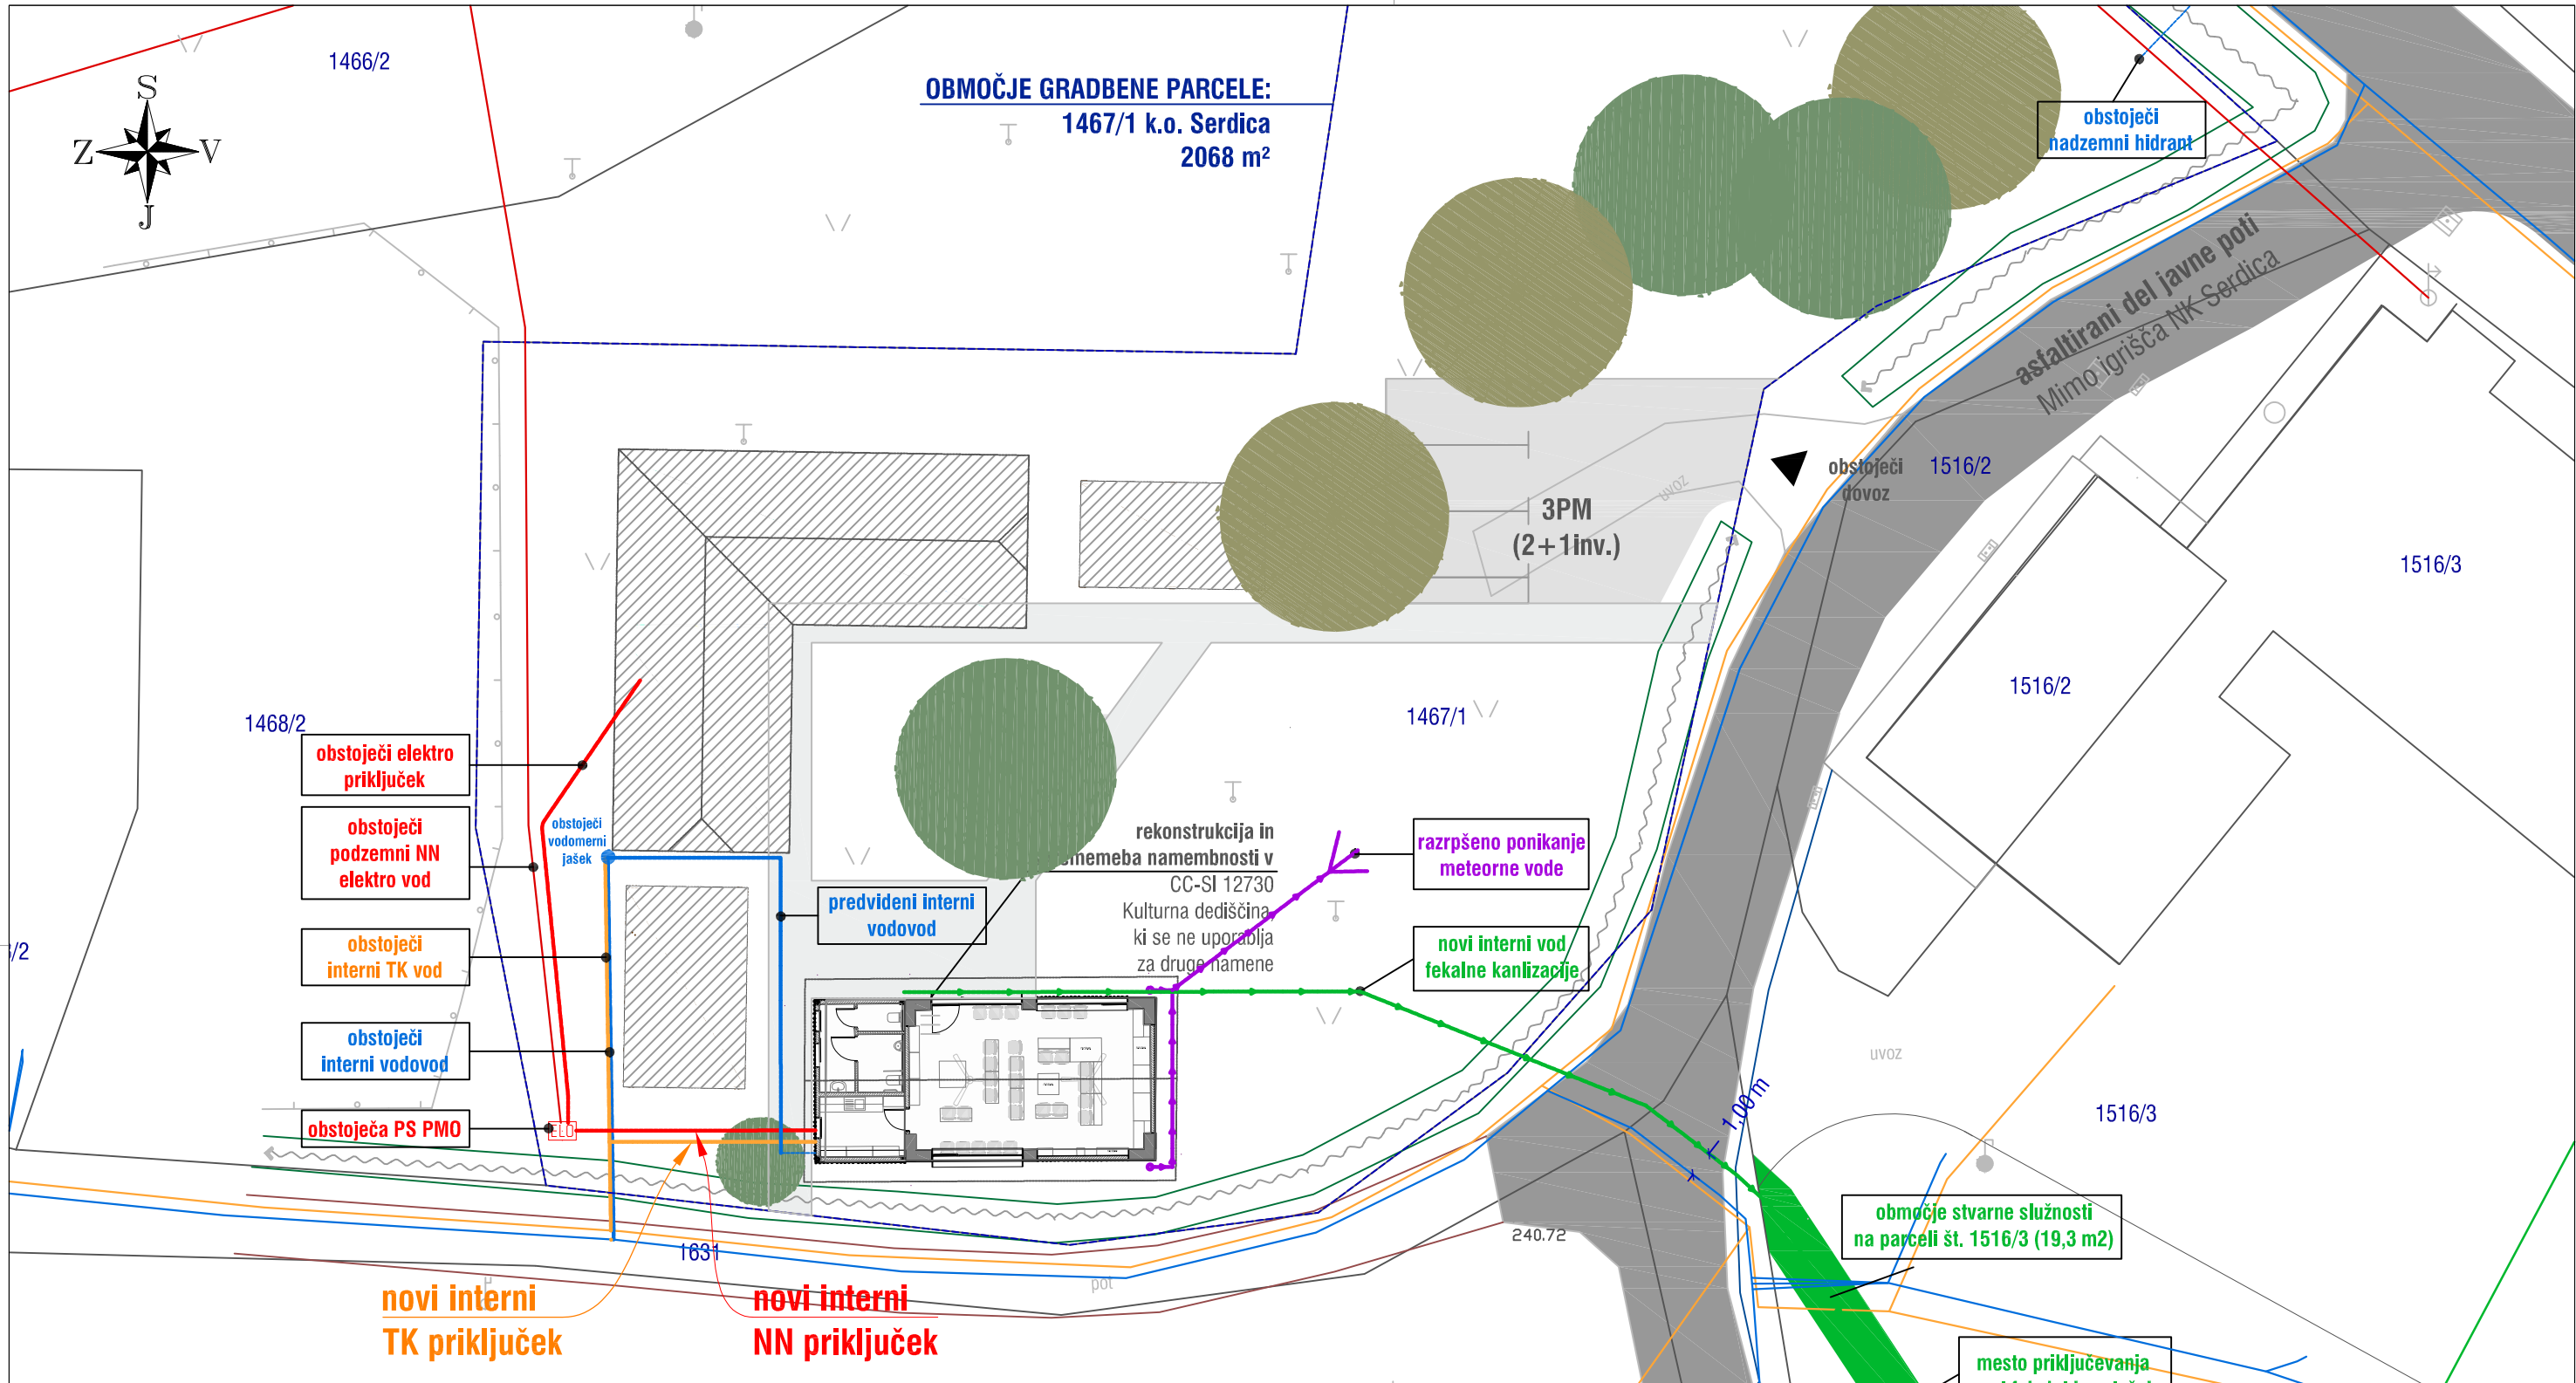

Obstoječa komunalna infrastruktura

- vodovod
- telekomunik. vod
- elektrika

SPLOŠNA NAVODILA

- Obstoječe merilno mesto in primarni NN električni priključek se ohranita v celoti.
- Povečanje priključne moči objekta v tej fazi ni predvideno.
- Pred začetkom posega v prostor je potrebno v pristojnem nadzorništvu naročiti zakoličbo obstoječih elektroenergetskih vodov in naprav v lasti Elektro Maribor ter zagotoviti nadzor pri vseh gradbenih delih v njihovi bližini elektroenergetskih vodov in naprav.

Sprememba	Opis spremembe	Datum	Podpis	Referenčne risbe	Datum	Projektant
				ARHITEKTURA	april 2026	ZEU d.o.o.

Ime:		ID št.:	Podpis:			
Vodja projektiranja	Tadeja Madjar Stajanko, univ.dipl.inž.arh.	PA A-1398				
Pooblaščen projektant	Matej PUHAN, dipl.inž.el.	PI E-2303				
Projektant:	Matej PUHAN, dipl.inž.el.	PI E-2303				
Sodelavec:	Janko SMOLKOVIČ, inž.el.	NI E-1462				
Investitor OBČINA ROGAŠOVCI, Rogašovci 14b, 9262 Rogašovci				Vrsta projekta PZI	Vrsta načrta (mapa) 3	Datum izdelave Maj 2026
Objekt OBJEKT ZA STALNO RAZSTAVO O KULTURNI KRAJINI GORIČKEGA				Številka DN mp11-26-0	Številka načrta ES-0-26/11	Številka projekta PD-24/24
Naslov risbe SITUACIJA – PRIKAZ PRIKLJUČEVANJA NA GJI				Verzija risbe V1	Merilo 1:250	Številka risbe P-1.1