


TLORIS TEMELJNE PLOŠČE: ozemljilo in cevne povezave

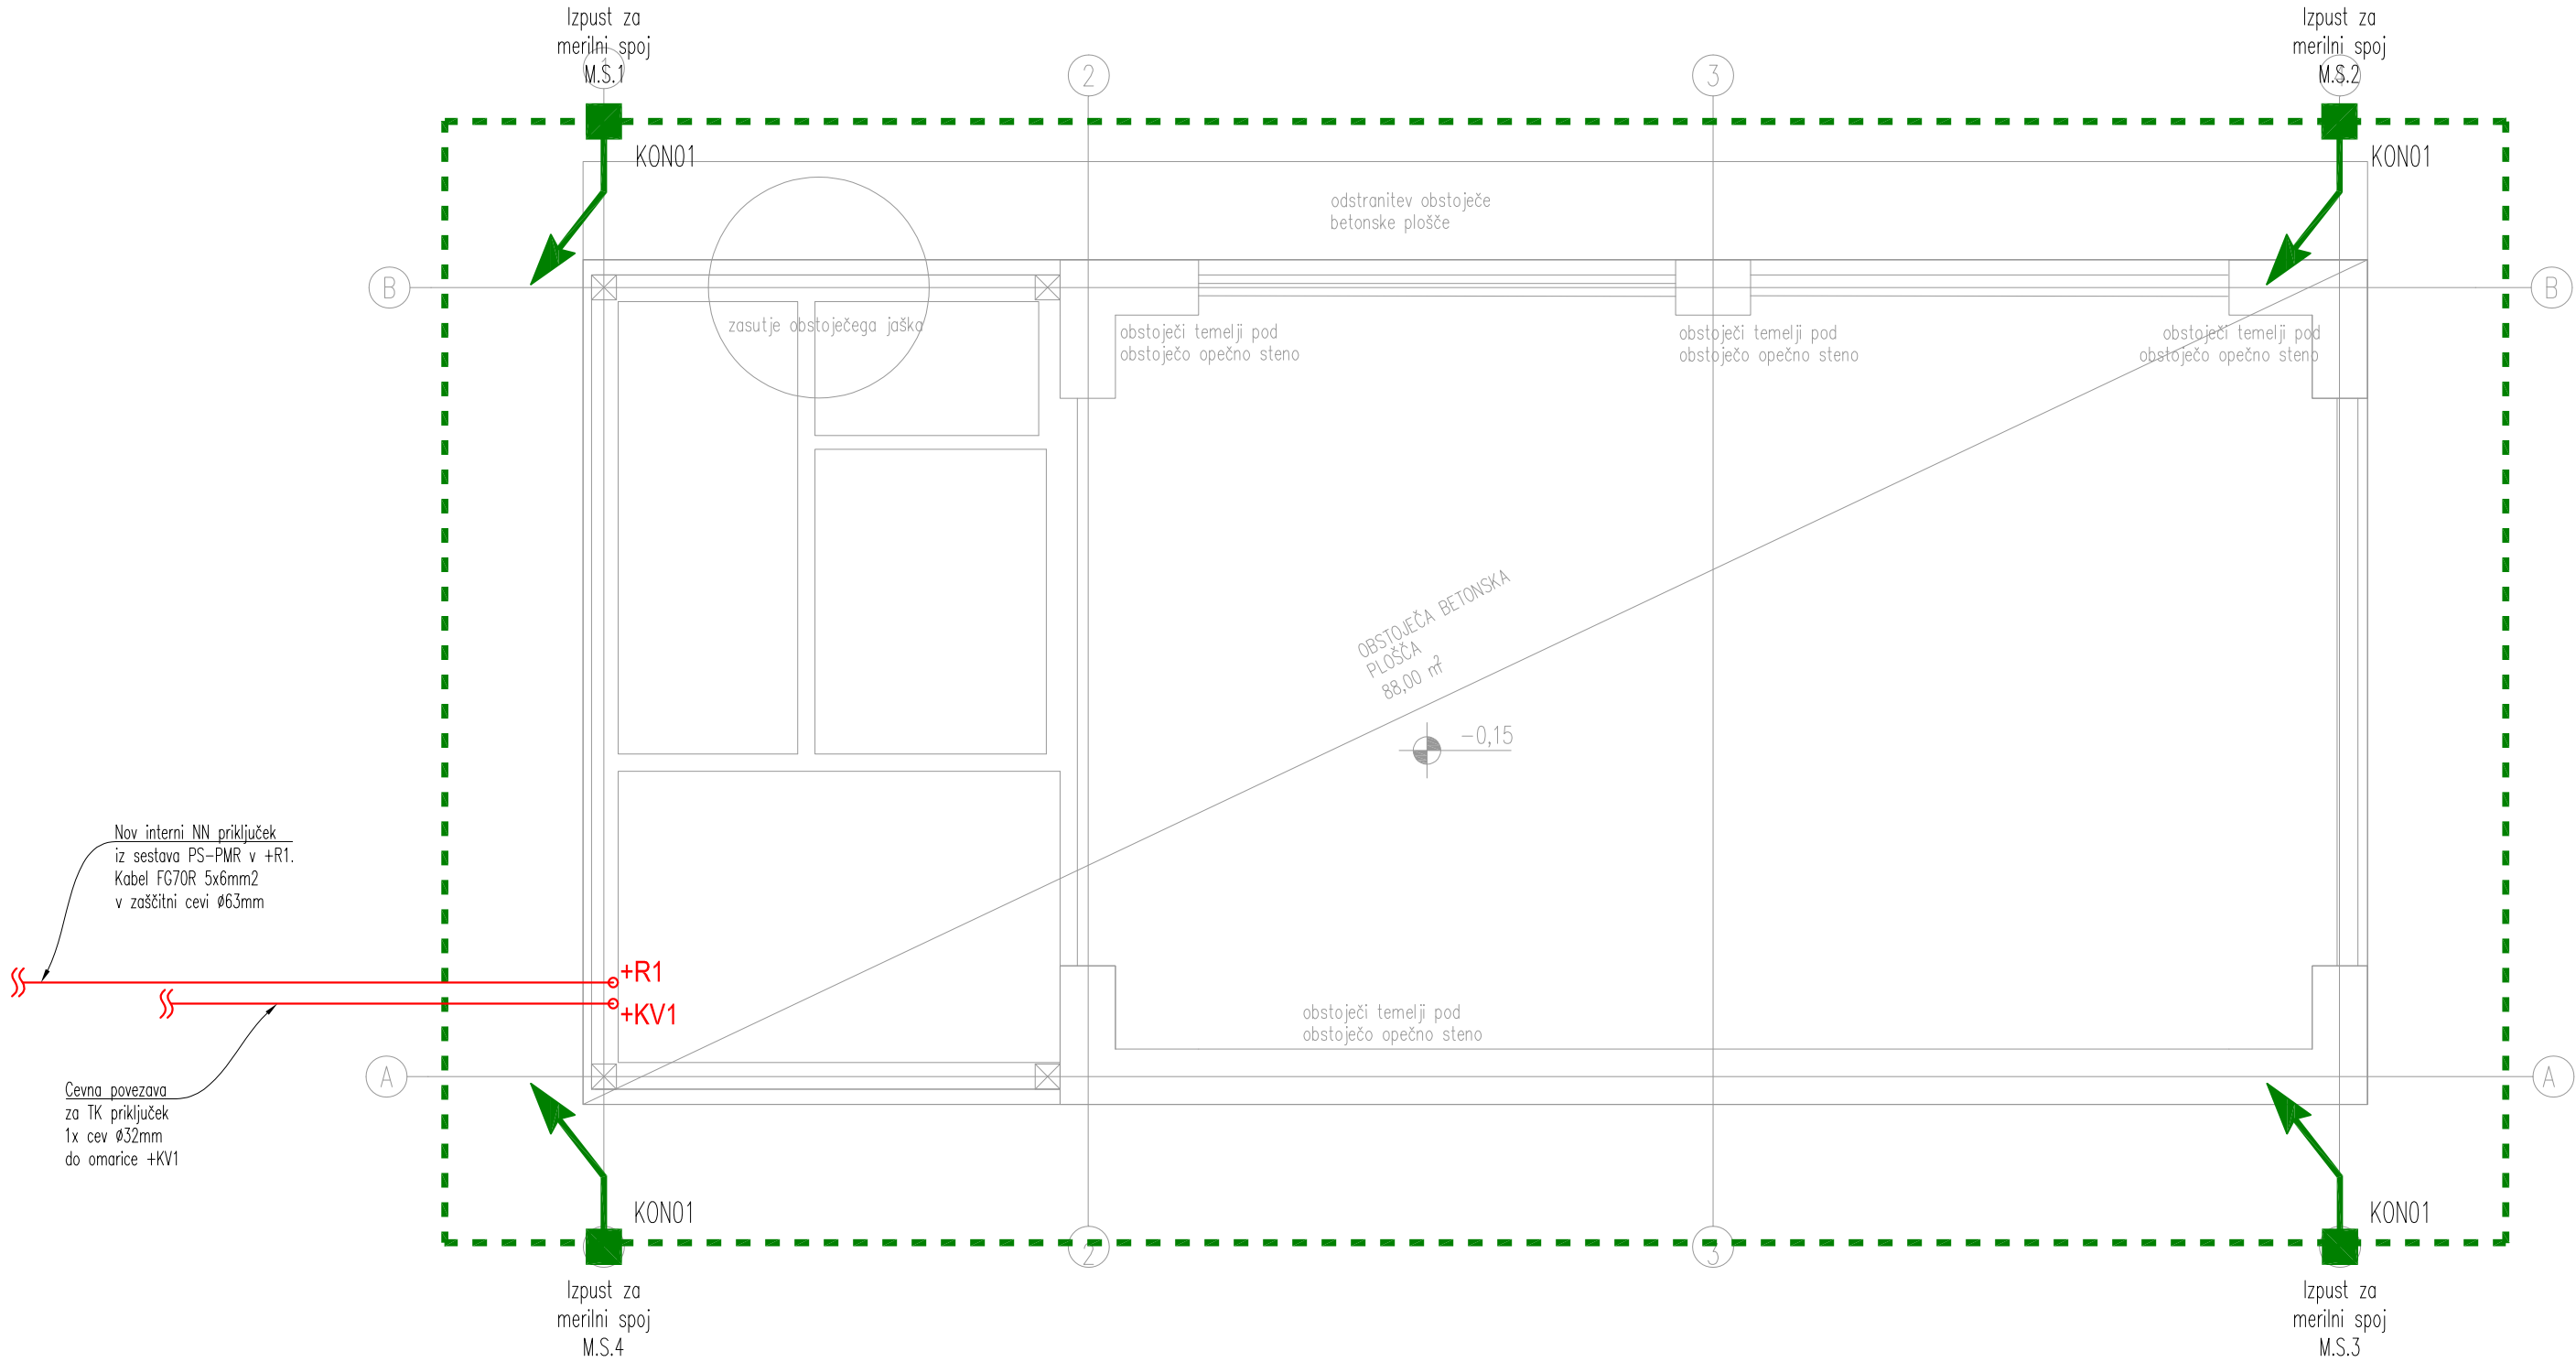

LEGENDA

- KROŽNO OZEMLJILO: ploščati vodnik RF 30x3,5mm položen v zemljo na globini minimalno 0.8m in oddaljenosti 1.0m od objekta
- ↙ IZPUST ZA MERILNI SPOJ: ploščati vodnik RF 30x3,5mm, dolžine 2,5m
- KON01 Križna sponka iz nerjaveče pločevine za spoje med ploščatimi vodniki do 30mm
- TRASA CEVNIH POVEZAV – zaščitna cev Stigmaflex
- obstoječ interni NN priključek
 - 1x cev Ø50mm za izvedbo TK priključka

SPLOŠNA NAVODILA

- Ozemljilo je potrebno polagati pokončno in čim bolj ravnih linijah. Največja dopustna sprememba smeri je 90°.

Sprememba	Opis spremembe	Datum	Podpis	Referenčne risbe	Datum	Projektant
				ARHITEKTURA	april 2026	ZEU d.o.o.
Ime:				ID št.:	Podpis:	ELTRIS inženiring
Vodja projektiranja	Tadeja Madjar Stajnko, univ.dipl.inž.arh.	PA A-1398				
Pooblaščen projektant	Matej PUHAN, dipl.inž.el.	PI E-2303				
Projektant:	Matej PUHAN, dipl.inž.el.	PI E-2303				
Sodelavec:	Janko SMOLKOVIČ, inž.el.	NI E-1462				
Investitor				Vrsta projekta	Vrsta načrta (mapa)	Datum izdelave
OBČINA ROGAŠOVCI, Rogašovci 14b, 9262 Rogašovci				PZI	3	Maj 2026
Objekt				Številka DN	Številka načrta	Številka projekta
OBJEKT ZA STALNO RAZSTAVO O KULTURNI KRAJINI GORIČKEGA				mp11-26-0	ES-0-26/11	PD-24/24
Naslov risbe				Verzija risbe	Merilo	Številka risbe
TLORIS TEMELJNE PLOŠČE: ozemljilo in cevne povezave				V1	1:50	P-2.1