


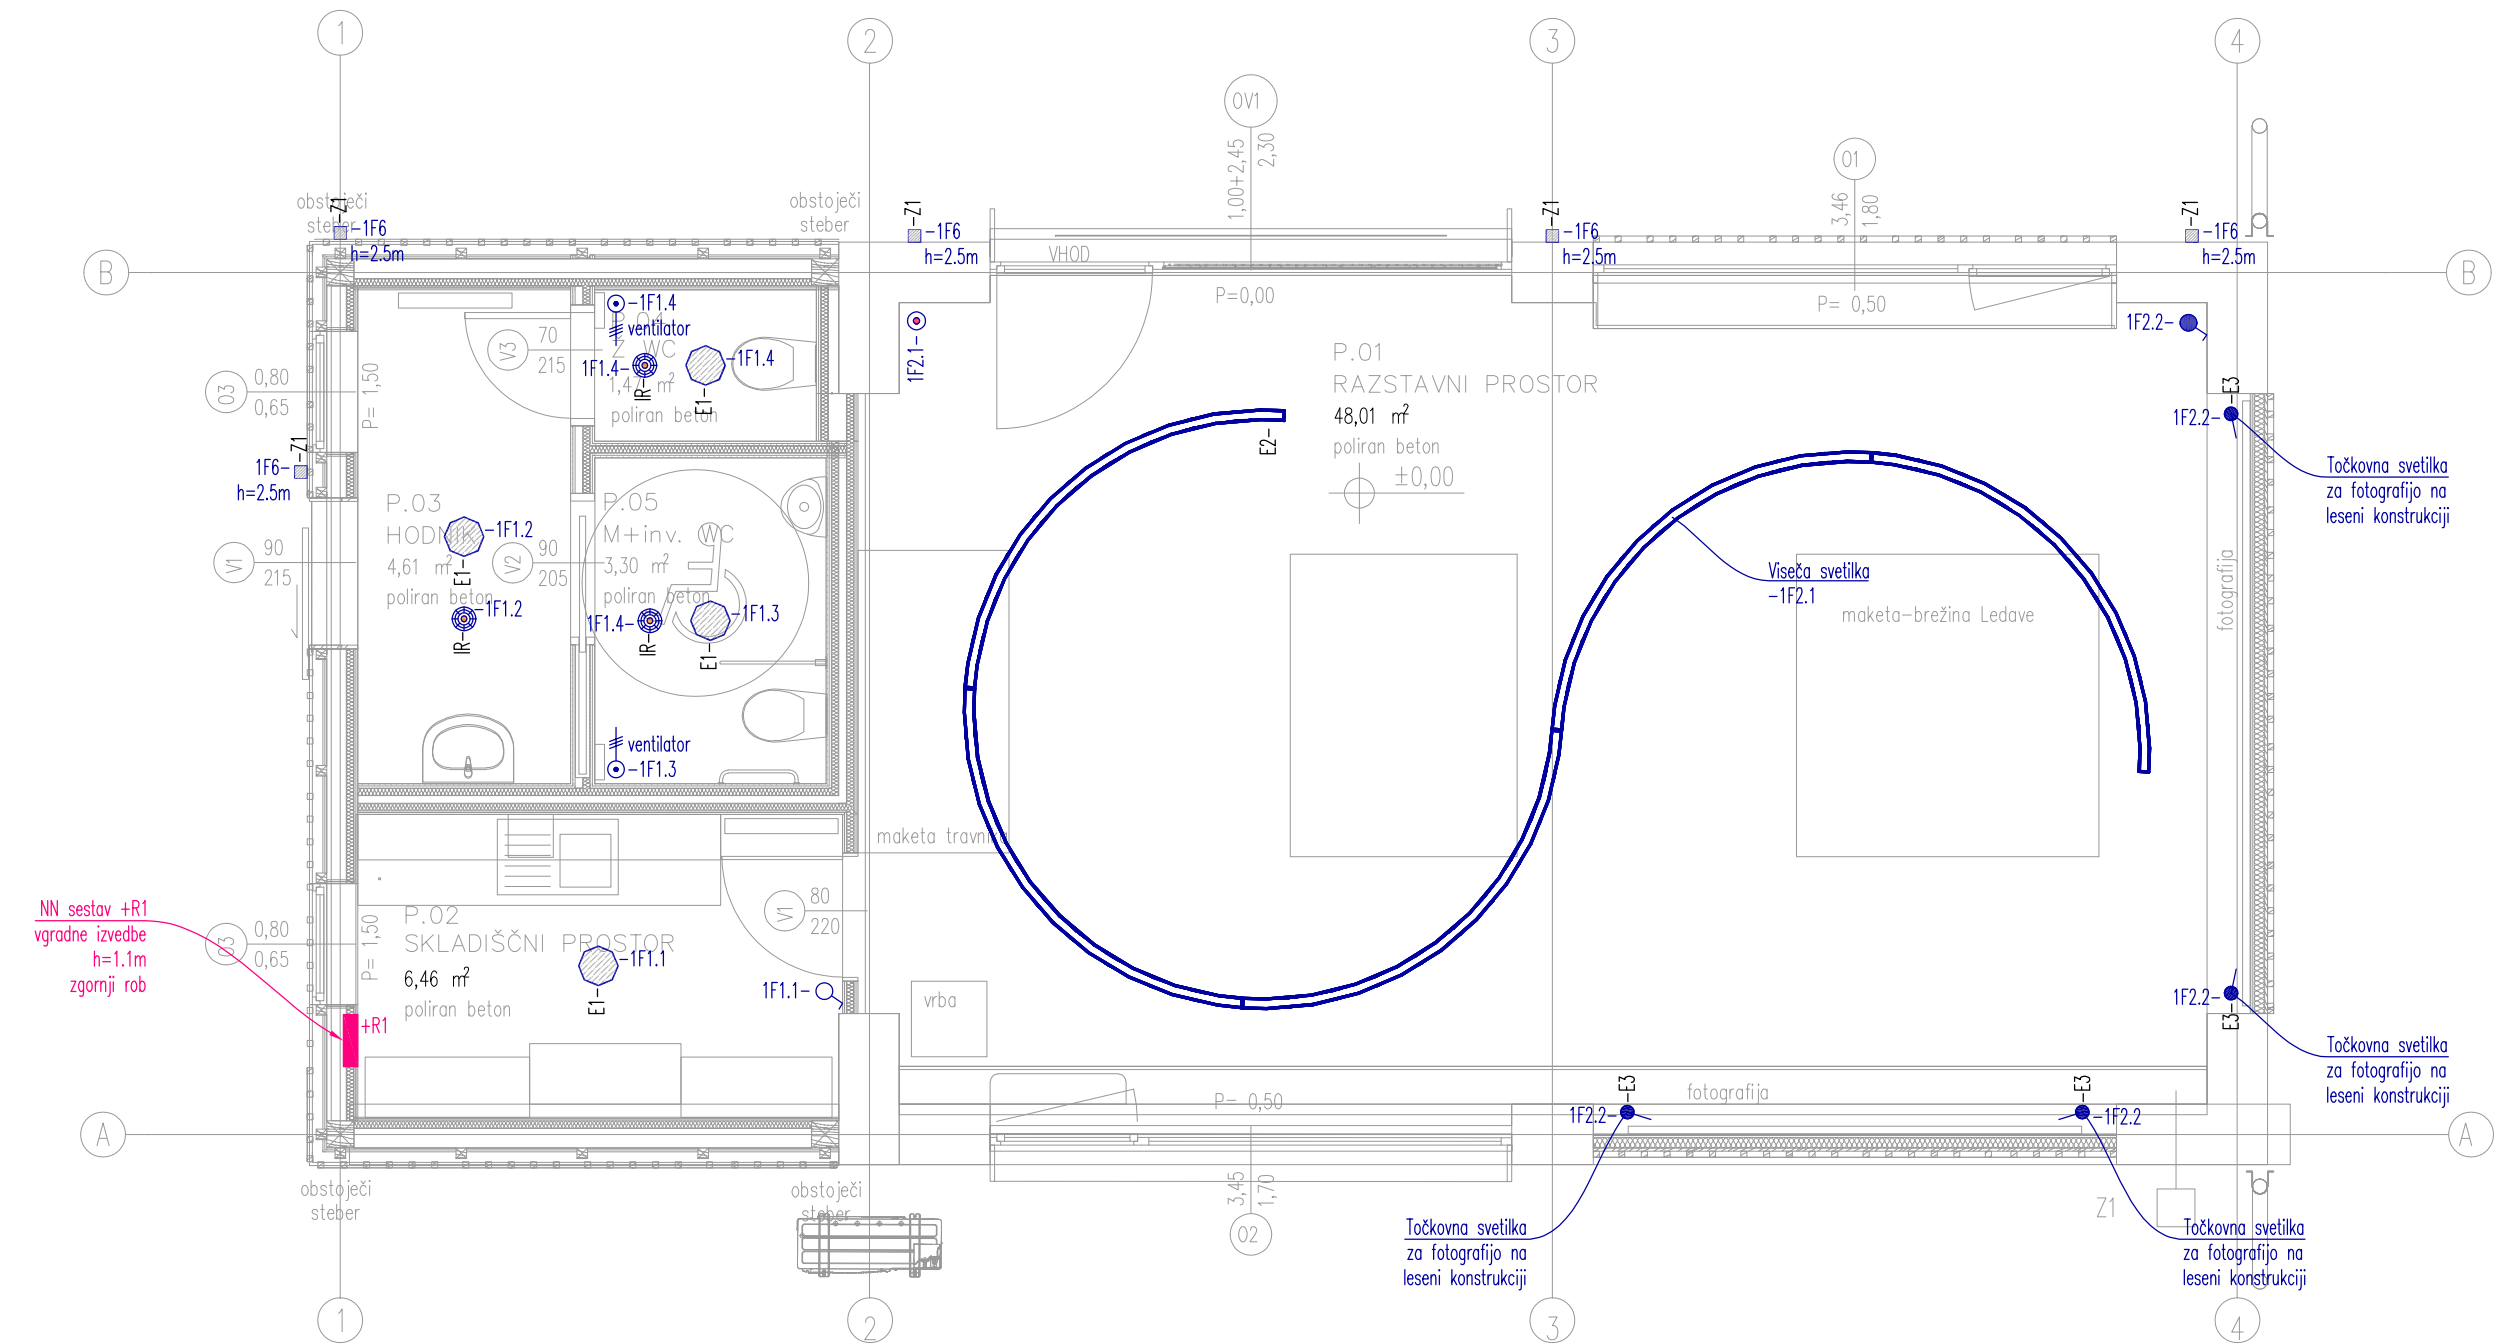

LEGENDA SIMBOLOV

- Modulno podometno stikalo – navadno, 250V, 10A
- Modulno nadometno stikalo – navadno, 250V, 10A
- Modulno nadometno tipkalo, 250V, 10A
- Nadgradni stropni IR senzor gibanja, 250V 16A
- Enofazni kabelski izpust – fiksni priključek 230V

SPLOŠNA NAVODILA

- Električne instalacije se napajajo iz NN sestava +R1
- Stikala splošne razsvetljave se montirajo na višini 1.1m od tal
- Instalacije se izvedejo v podometni oz. nadometni izvedbi ter nad sekundarnim stropom

LEGENDA PREDVIDENIH SVETILK

- E1– Nadgradna stropna svetilka, LED 11W, 1200lm, 3000K, bele barve, IP43
Tip: Intro Etea D 1200 1m 11 W 940 FO IP43 white
- E2– Nadgradna viseča svetilka, LED 11W, 1200lm, 3000K, črna barve, IP43
Tip: Intro Wave SDI
- E3– Nadgradna točkovna svetilka, LED 11W, 720lm, 3000K, črne barve, IP20
Tip: Linea Light 8467 Bart S 220–240 V 11 W AC black IP40
- Z1– Nadgradna zunanja stenska svetilka, LED 10W, 629lm, 3000K, IP65
Tip: Linea Light 76577W60 Cubit 10 W AC 200–264 V AC Dark brown IP65

Sprememba	Opis spremembe	Datum	Podpis	Referenčne risbe	Datum	Projektant
				ARHITEKTURA	april 2026	ZEU d.o.o.
Ime:		ID št.:	Podpis:			
Vodja projektiranja	Tadeja Madjar Stajnko, univ.dipl.inž.arh.	PA A–1398				
Pooblaščen projektant	Matej PUHAN, dipl.inž.el.	PI E–2303				
Projektant:	Matej PUHAN, dipl.inž.el.	PI E–2303				
Sodelavec:	Janko SMOLKOVIČ, inž.el.	NI E–1462				
Investitor				Vrsta projekta	Vrsta načrta (mapa)	Datum izdelave
OBČINA ROGAŠOVCI, Rogašovci 14b, 9262 Rogašovci				PZI	3	Maj 2026
Objekt				Številka DN	Številka načrta	Številka projekta
OBJEKT ZA STALNO RAZSTAVO O KULTURNI KRAJINI GORIČKEGA				mp11–26–0	ES–0–26/11	PD–24/24
Naslov risbe				Verzija risbe	Merilo	Številka risbe
TLORIS PRITLIČJA: splošna razsvetljava				V1	1:50	P–2.2