


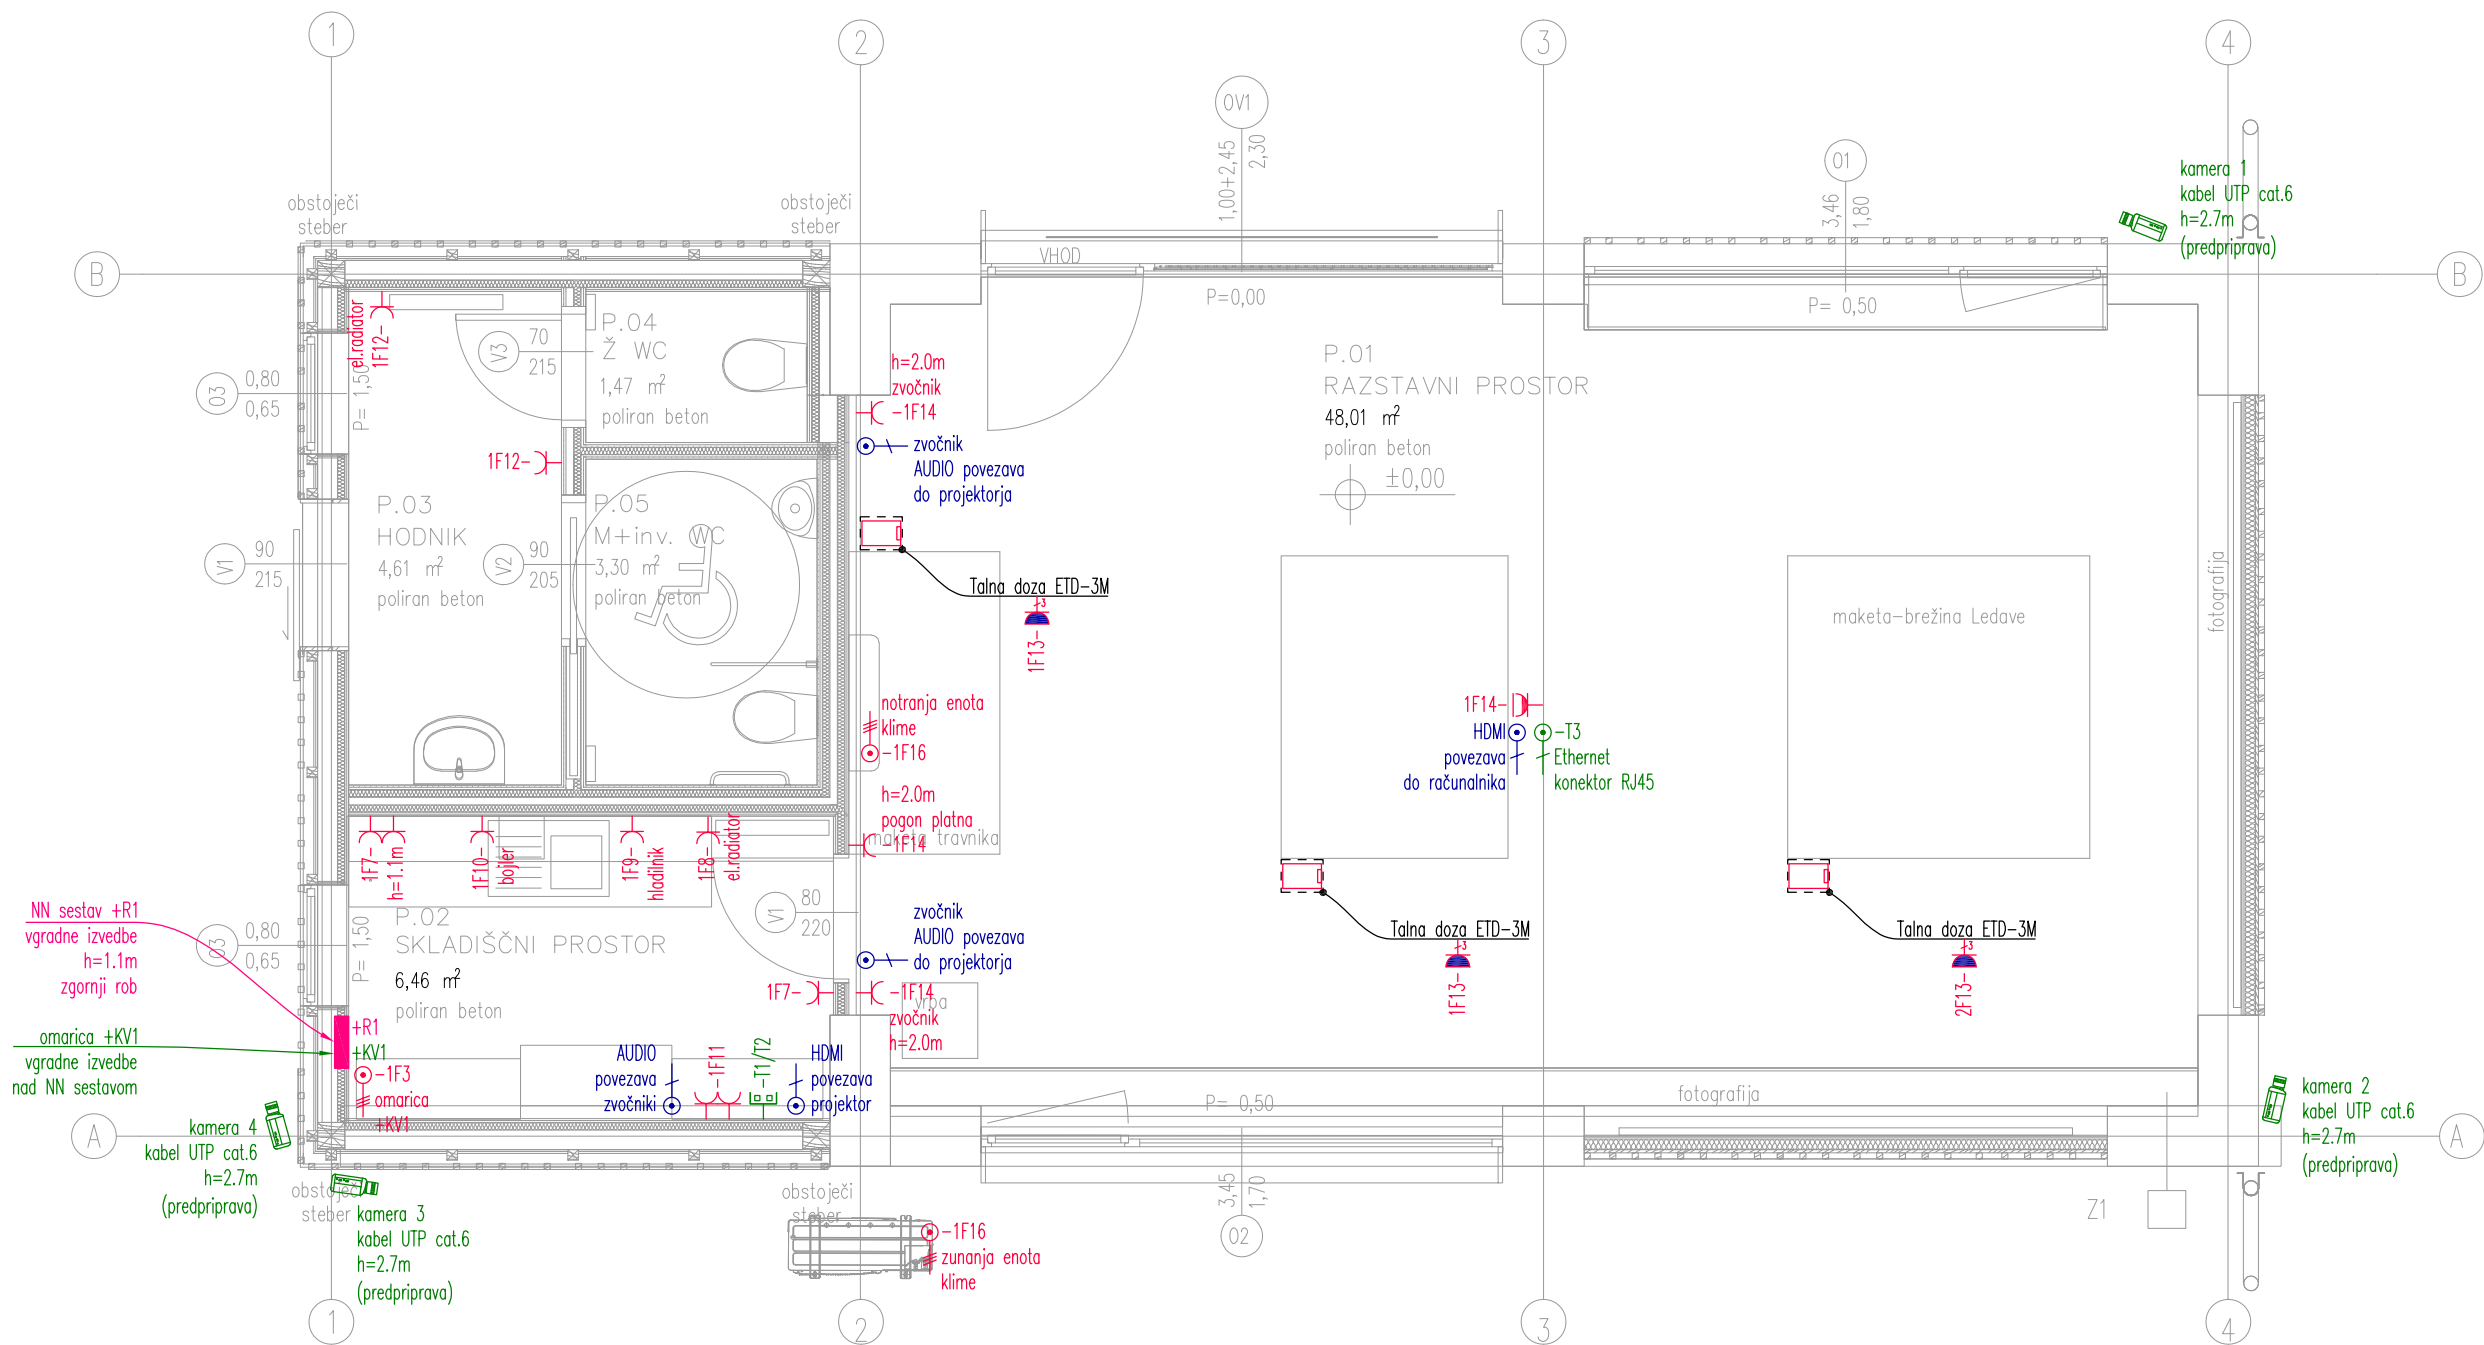

LEGENDA SIMBOLOV

- Modulna podometna vtičnica 2P+PE, 250V, 16A
- Modulna nadometna vtičnica 2P+PE, 250V, 16A
- Trojna vtičnica 2P+PE, 250V, 16A, vgrajena v talno dozo
- Enofazni/trifazni kabelski izpust – fiksni priključek 230V/400V
- Ethernet vtičnica, 2x RJ45 UTP cat.6, vgrajena v talno dozo
- Kabel UTP cat.6 zaključen s konektorjem RJ45
- HDMI povezava in AUDIO zvočniške povezave – projektor
- Wi-Fi dostopna točka

SPLOŠNA NAVODILA

- Električne inštalacije se napajajo iz NN sestava +R1
- Energetske vtičnice se montirajo na višini 0.4m od tal oziroma kot je označeno na tlorisu
- TK vtičnice se montirajo na višini 0.4m od tal oziroma kot je označeno na tlorisu
- Inštalacije se izvedejo v podometni oz. nadometni izvedbi ter nad sekundarnim stropom
- Vse kovinske mase je potrebno povezati na razvodnico za izenačitev potenciala
- Mikrolokacije priključkov opreme in strojnih inštalacij je potrebno prilagodi izbrani oz. vgrajeni opremi

Sprememba	Opis spremembe	Datum	Podpis	Referenčne risbe	Datum	Projektant
				ARHITEKTURA	april 2026	ZEU d.o.o.
Ime:				ID št.:	Podpis:	
Vodja projektiranja		Tadeja Madjar Stajnko, univ.dipl.inž.arh.	PA A-1398			
Pooblaščen projektant		Matej PUHAN, dipl.inž.el.	PI E-2303			
Projektant:		Matej PUHAN, dipl.inž.el.	PI E-2303			
Sodelavec:		Janko SMOLKOVIČ, inž.el.	NI E-1462			
Investitor				Vrsta projekta	Vrsta načrta (mapa)	Datum izdelave
OBČINA ROGAŠOVCI, Rogašovci 14b, 9262 Rogašovci				PZI	3	Maj 2026
Objekt				Številka DN	Številka načrta	Številka projekta
OBJEKT ZA STALNO RAZSTAVO O KULTURNI KRAJINI GORIČKEGA				mp11-26-0	ES-0-26/11	PD-24/24
Naslov risbe				Verzija risbe	Merilo	Številka risbe
TLORIS PRITLIČJA: mala moč in telekomunikacije				V1	1:50	P-2.3