


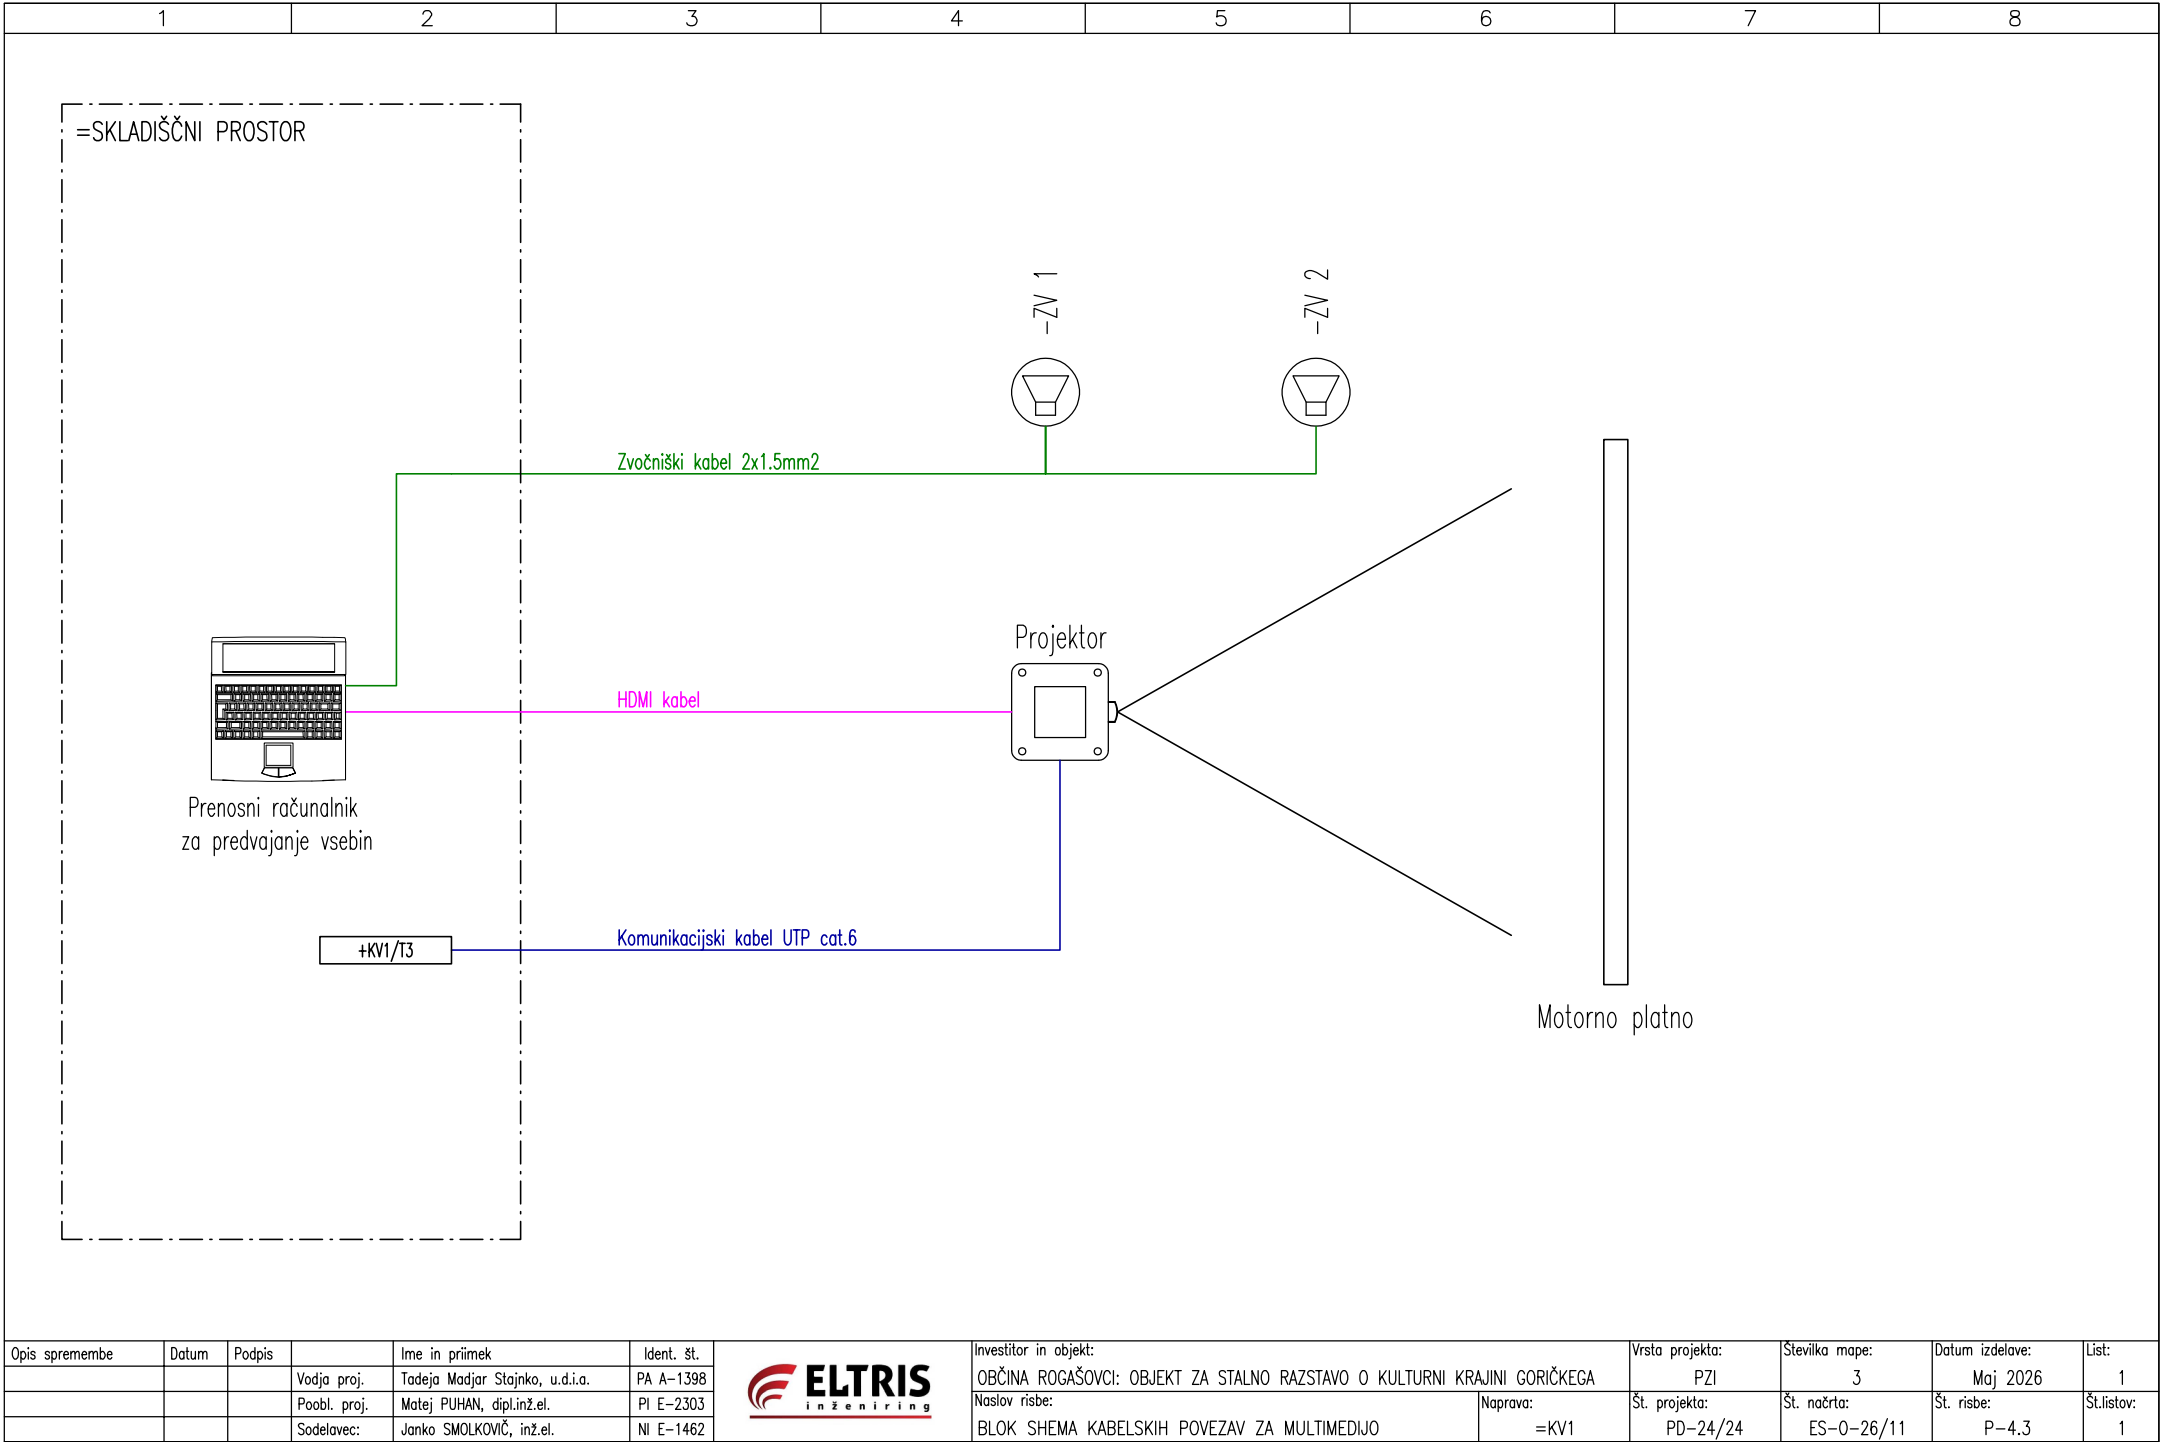

Opis spremembe	Datum	Podpis	Ime in priimek	Ident. št.
			Vodja proj.	Tadeja Madjar Stajniko, u.d.i.a.
			Poobl. proj.	Matej PUHAN, dipl.inž.el.
			Sodelavec:	Janko SMOLKOVIČ, inž.el.



Investitor in objekt:	Vrsta projekta:	Številka mape:	Datum izdelave:	List:
OBČINA ROGAŠOVCI: OBJEKT ZA STALNO RAZSTAVO O KULTURNI KRAJINI GORIČKEGA	PZI	3	Maj 2026	1
Naslov risbe:	Naprava:	Št. projekta:	Št. načrta:	Št. risbe:
BLOK SHEMA KABELSKIH POVEZAV ZA MULTIMEDIJO	=KV1	PD-24/24	ES-0-26/11	P-4.3