


1	2	3	4	5	6	7	8
---	---	---	---	---	---	---	---

TOPLOVOD


ODMIK KABLA OD OBJEKTA

ODMIK KABLA OD KOMUNALNIH NAPRAV

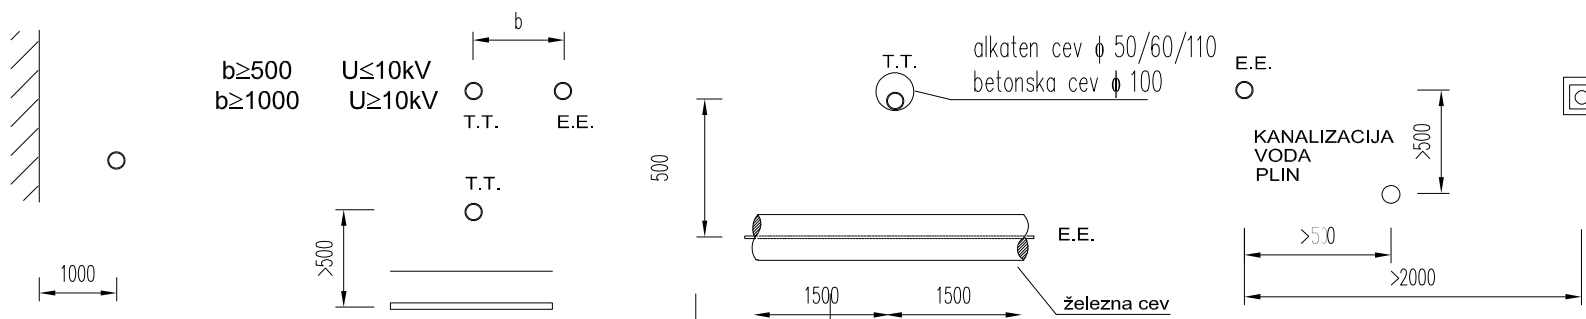


polaganje kablov

PRESEK JARKA ZA POLAGANJE KABLA

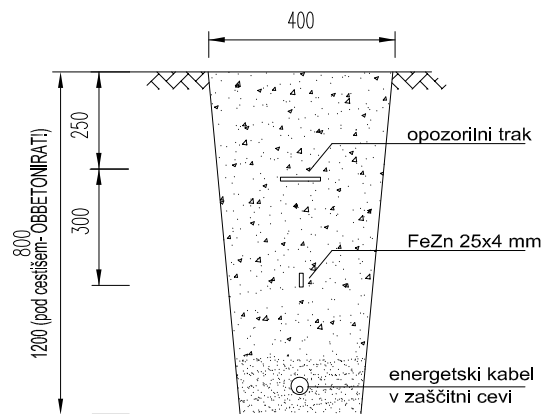


V ZEMLJI 1 KABEL

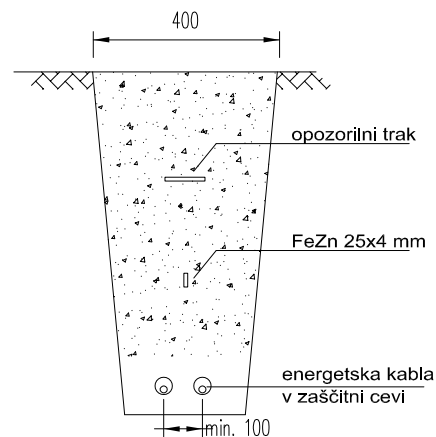

V ZEMLJI 2 KABLA

PREČNI PROFIL v zelenici, bankini, pločniku

PREČNI PROFIL v vozišču

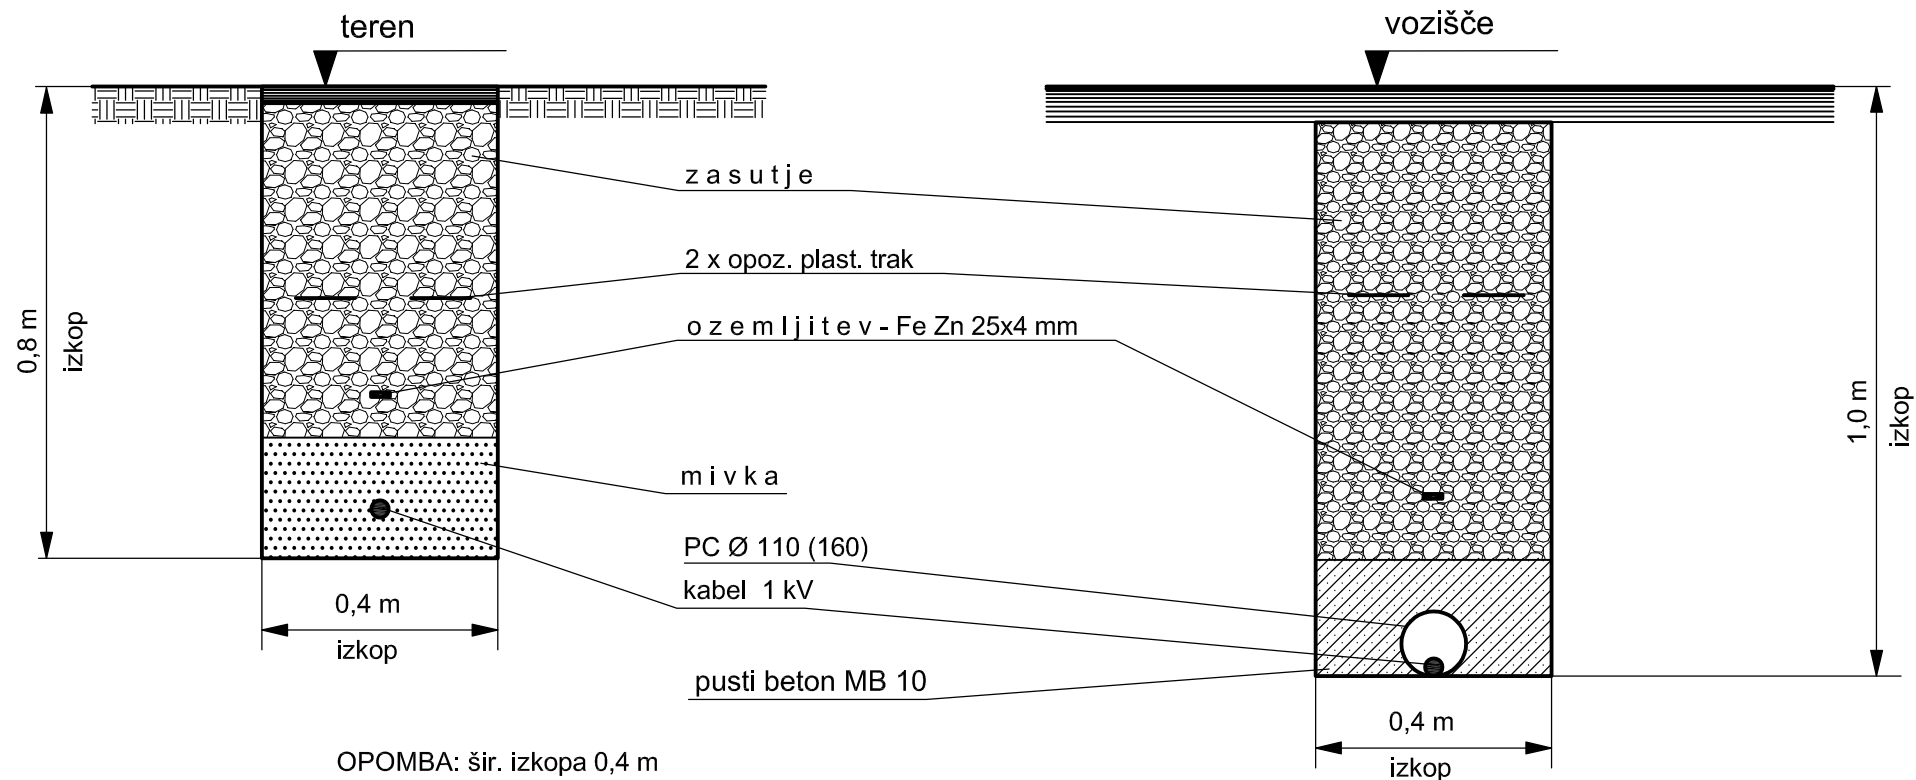

OPOMBA: šir. izkopa 0,4 m
velja do 3 x kab.

1

2

3

4


5

6

7

8

KARAKTERISTIČNI PROFIL KRIŽANJA KABLA 1 kV S KANALIZACIJO , VODOVODOM

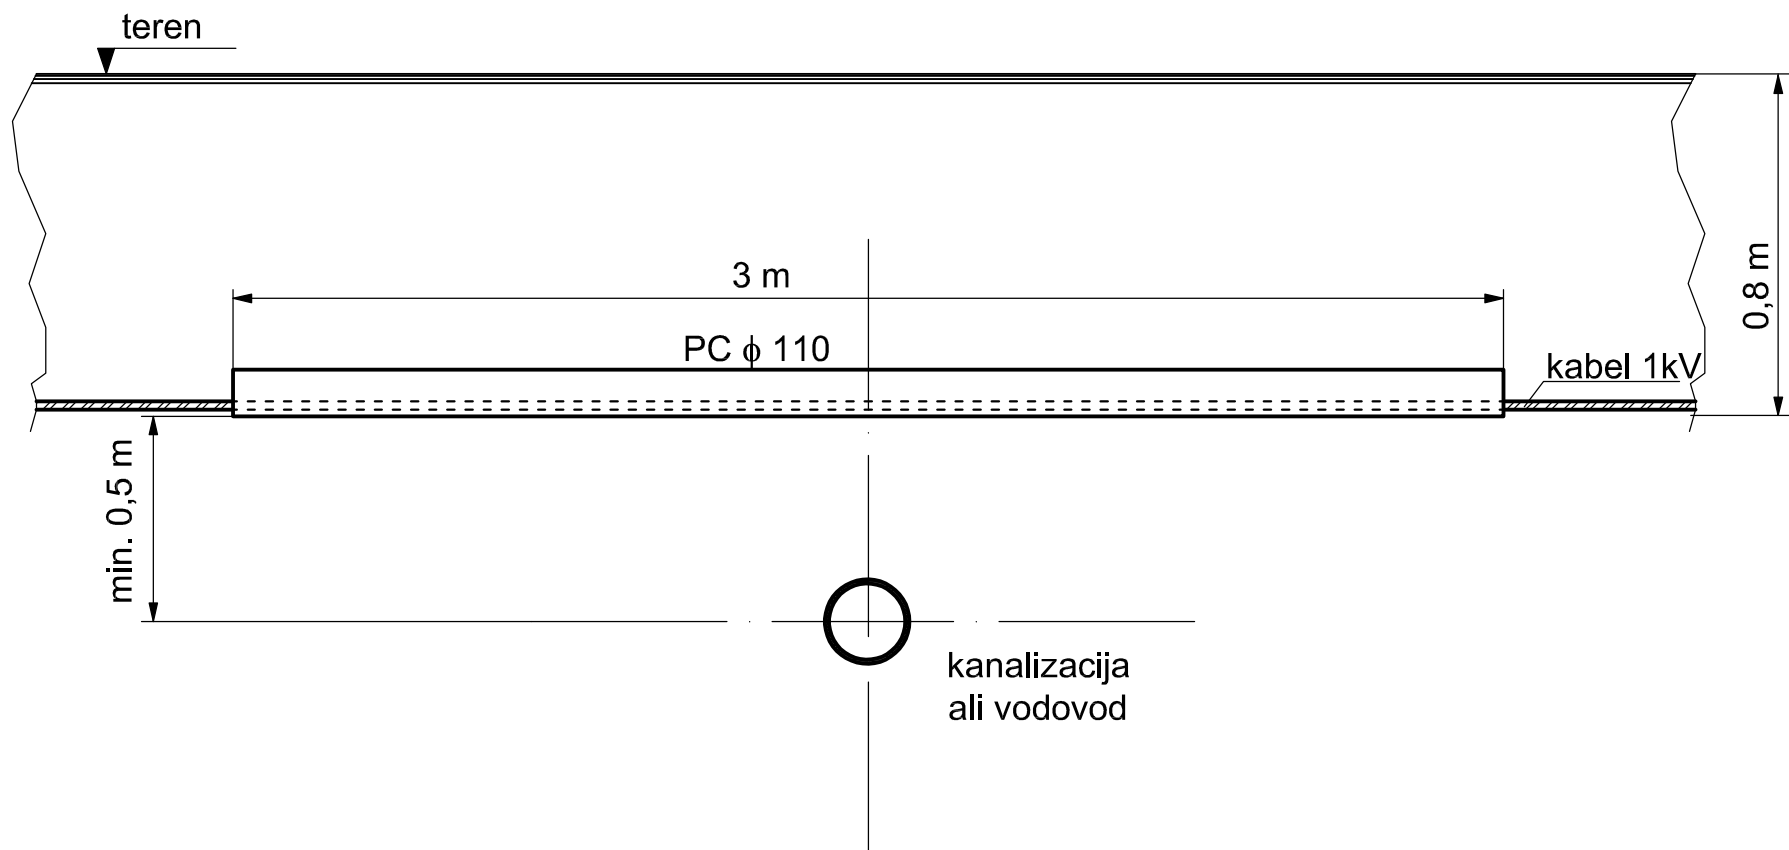

1

2

3

4


5

6


7

8

KARAKTERISTIČNI PROFIL KRIŽANJA KABLA 1 kV S TK KABLOM

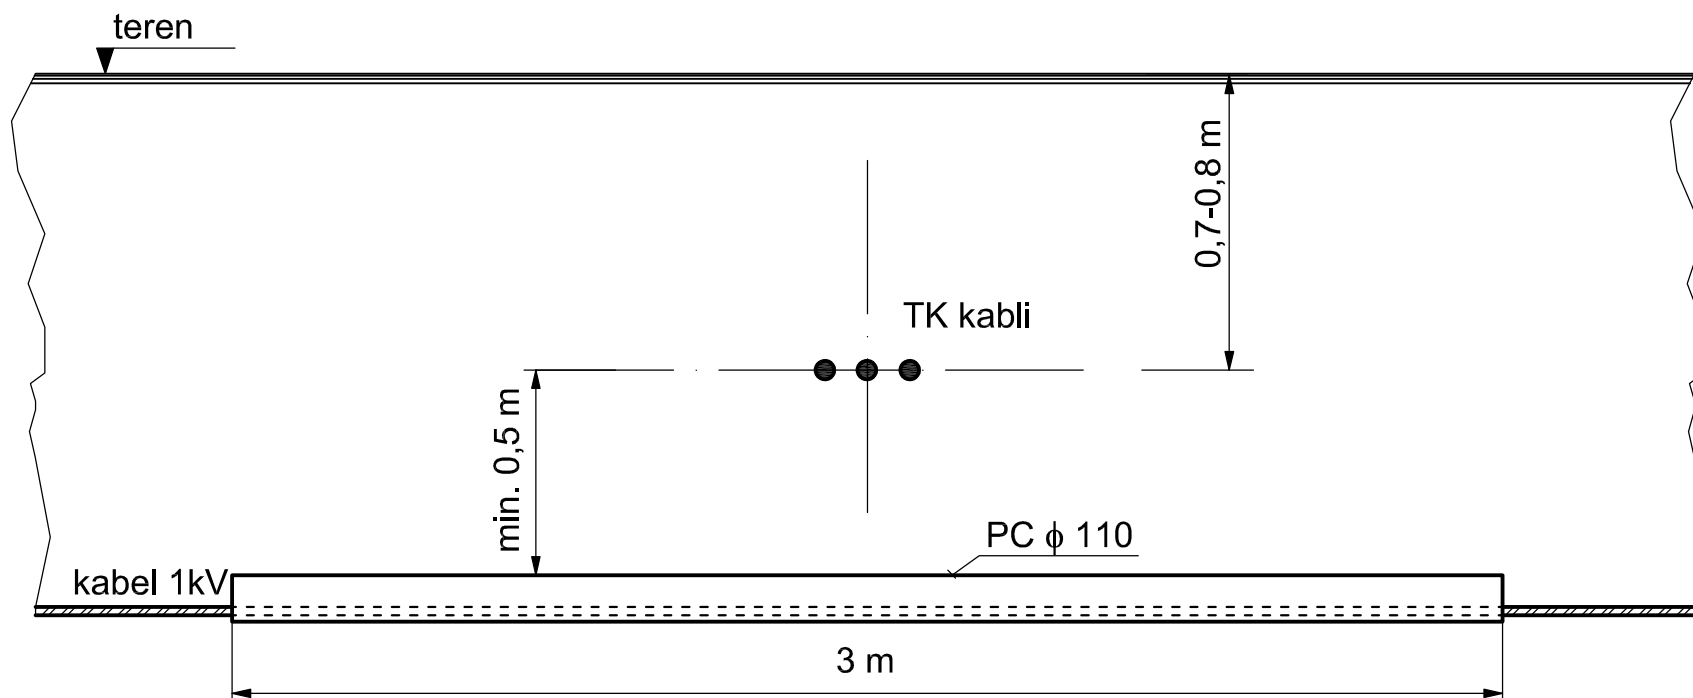

KARAKTERISTIČNI PROFIL KRIŽANJA PLINOVODA S KABLOM 1 kV

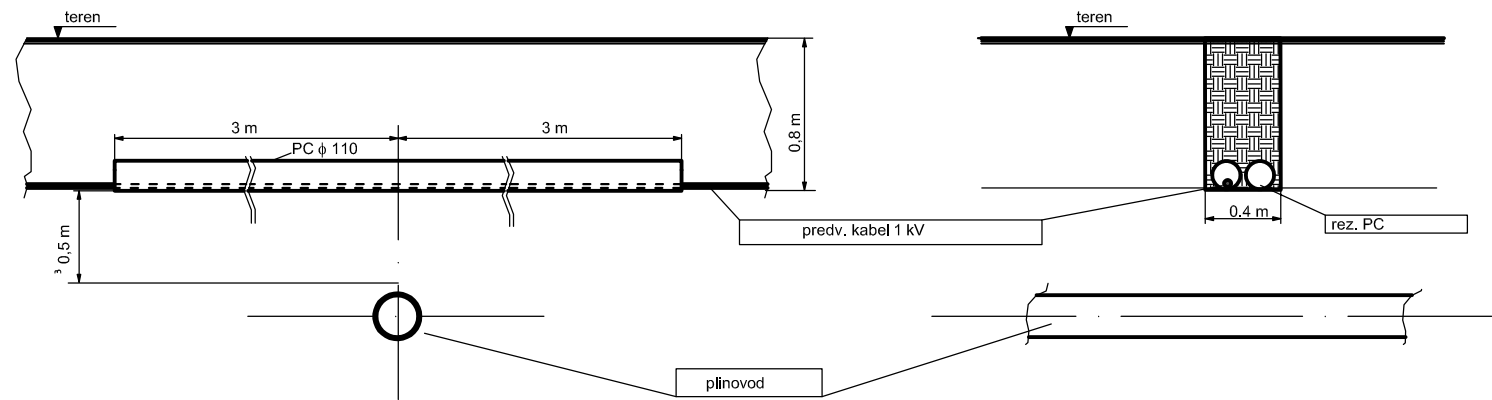

KARAKTERISTIČNI PROFIL PRI PARALELNEM POTEKU KABLOVODA 1 kV S PLINOVODOM

