

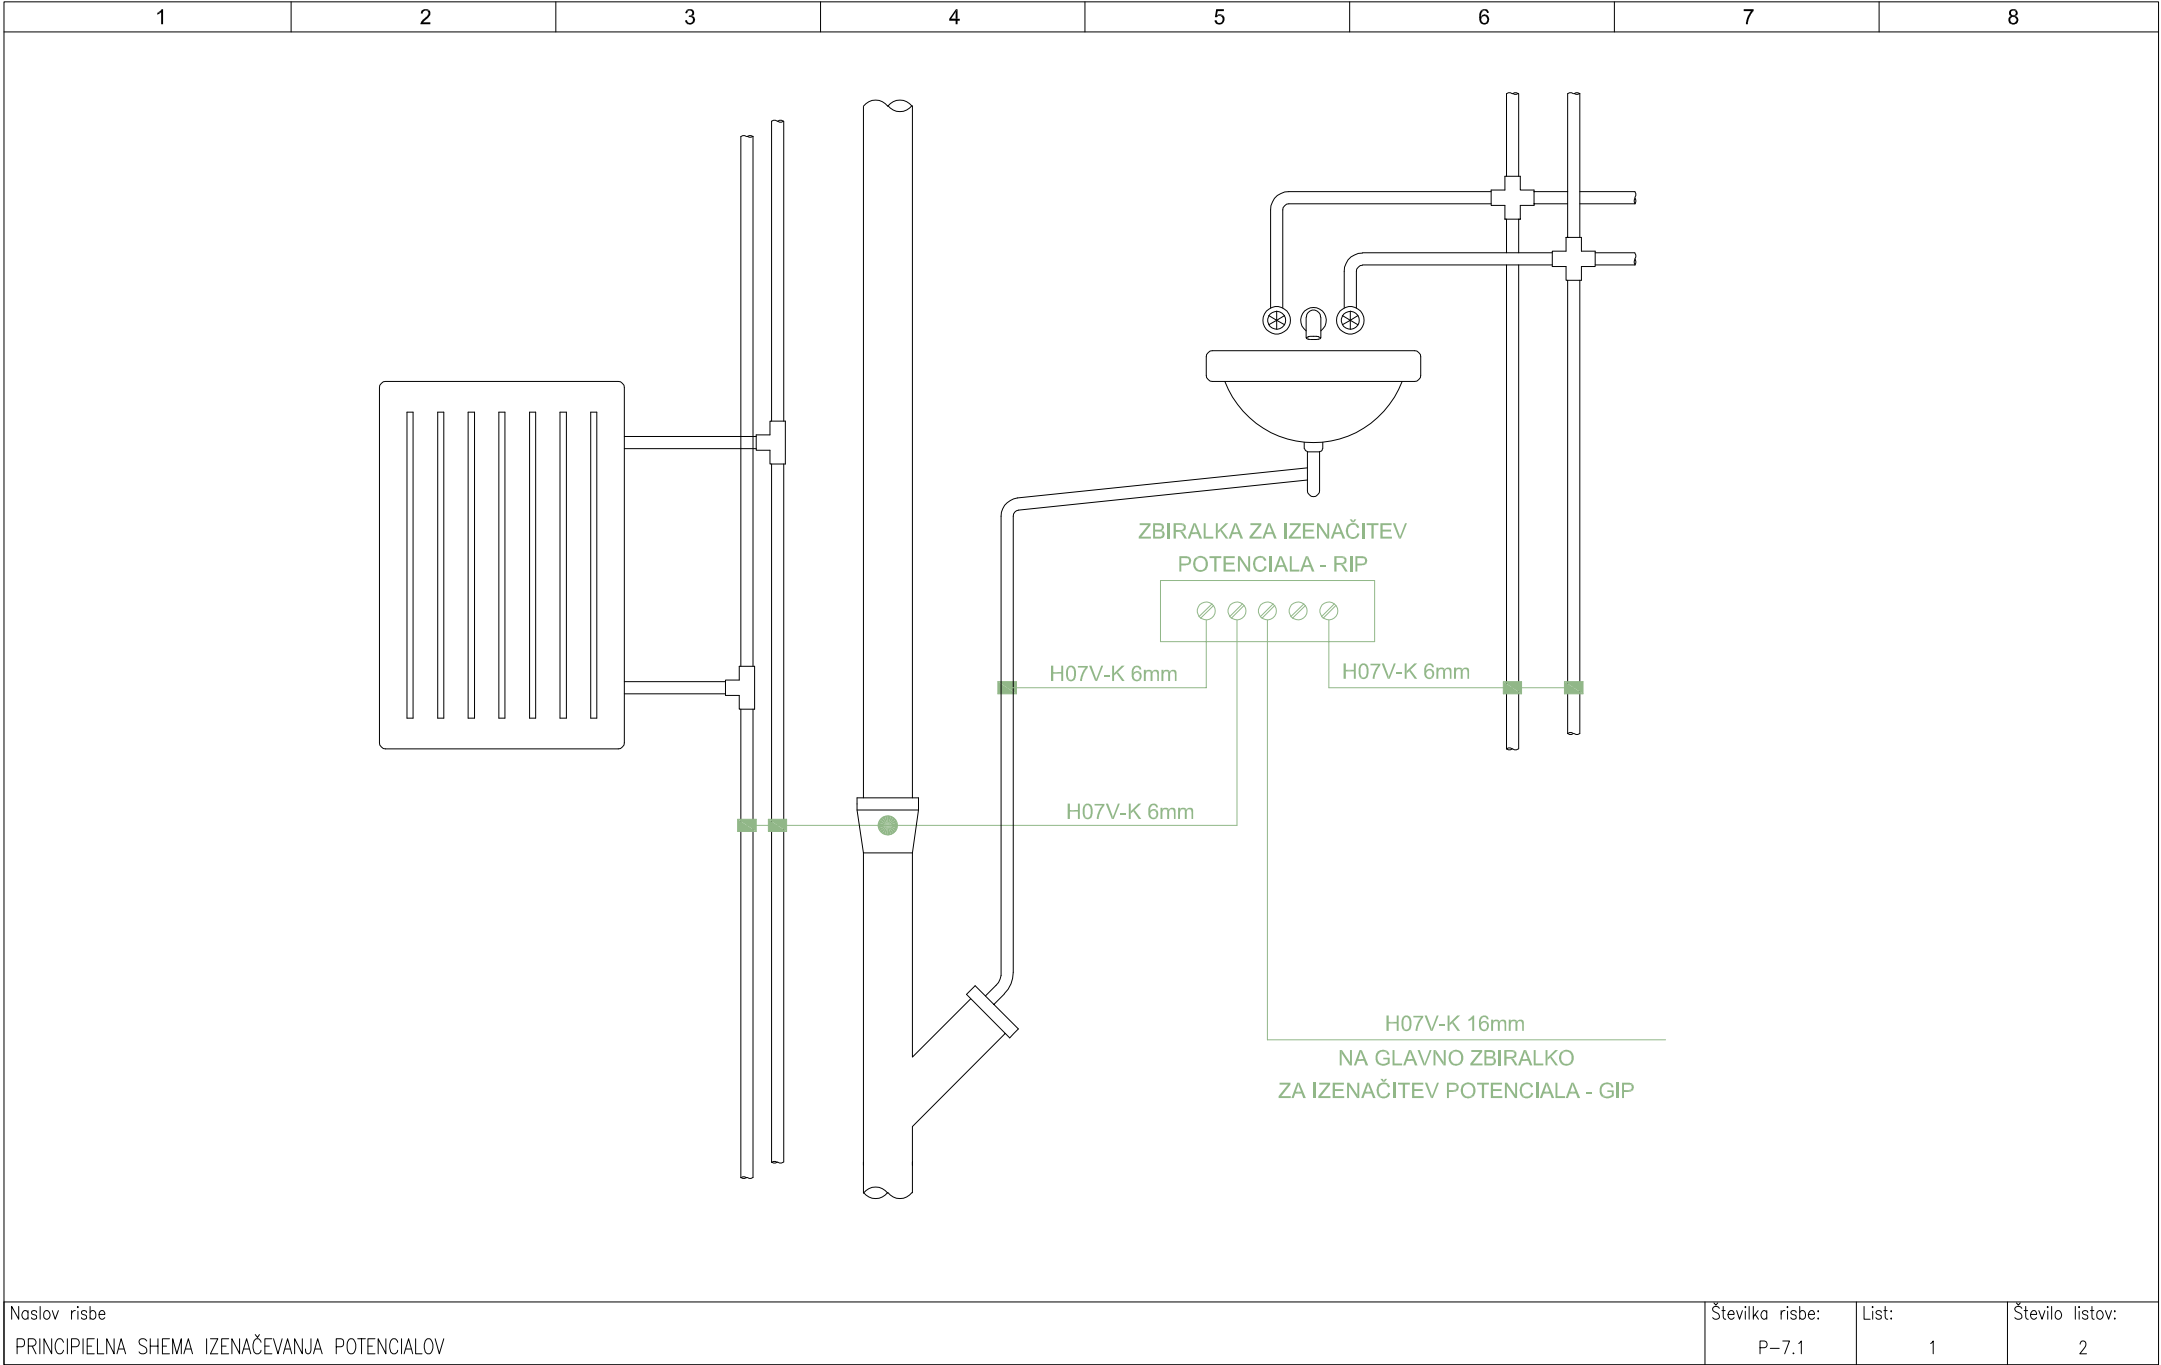


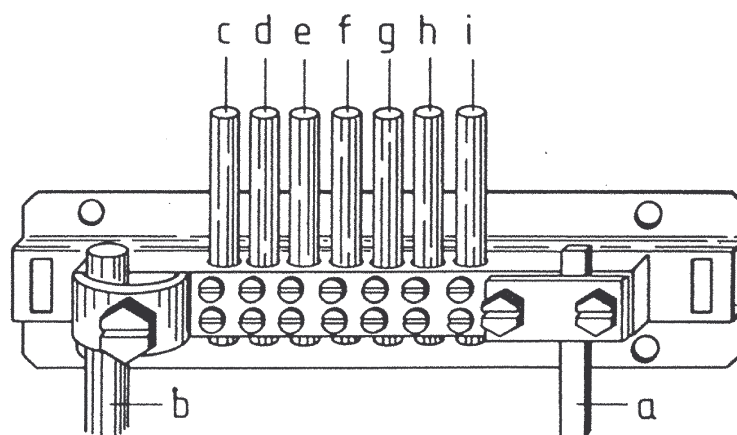

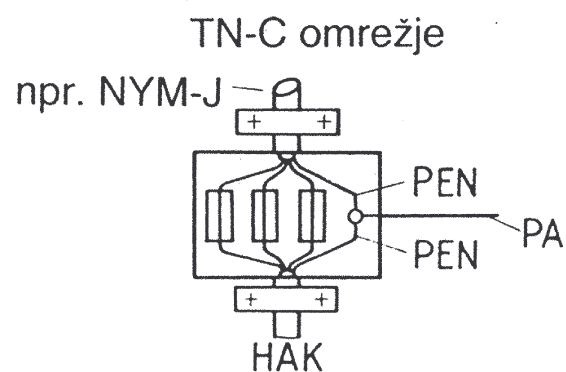

- a temeljna ozemljitev
- b strelovod
- c ogrevalna naprava
- d PE vodnik do HPO (HAK)
- e PE vodnik do PE zbiralke
- f telefon
- g antena
- h naprava za oskrbovanje s plinom
- i naprava za oskrbovanje z vodo