



4.0 RISBE

- 01 SHEMA KOMUNALNIH PRIKLJUČKOV - TLORIS SITUACIJE
- 02 VODOVOD IN KANALIZACIJA - TLORIS TEMELJNE PLOŠČE
- 03 VODOVOD IN KANALIZACIJA - TLORIS PRITLIČJA
- 04 VODOVOD IN KANALIZACIJA - SHEMA DVIŽNIH VODOV
- 05 OGREVANJE, POHLAJEVANJE IN PREZRAČEVANJE - TLORIS PRITLIČJA

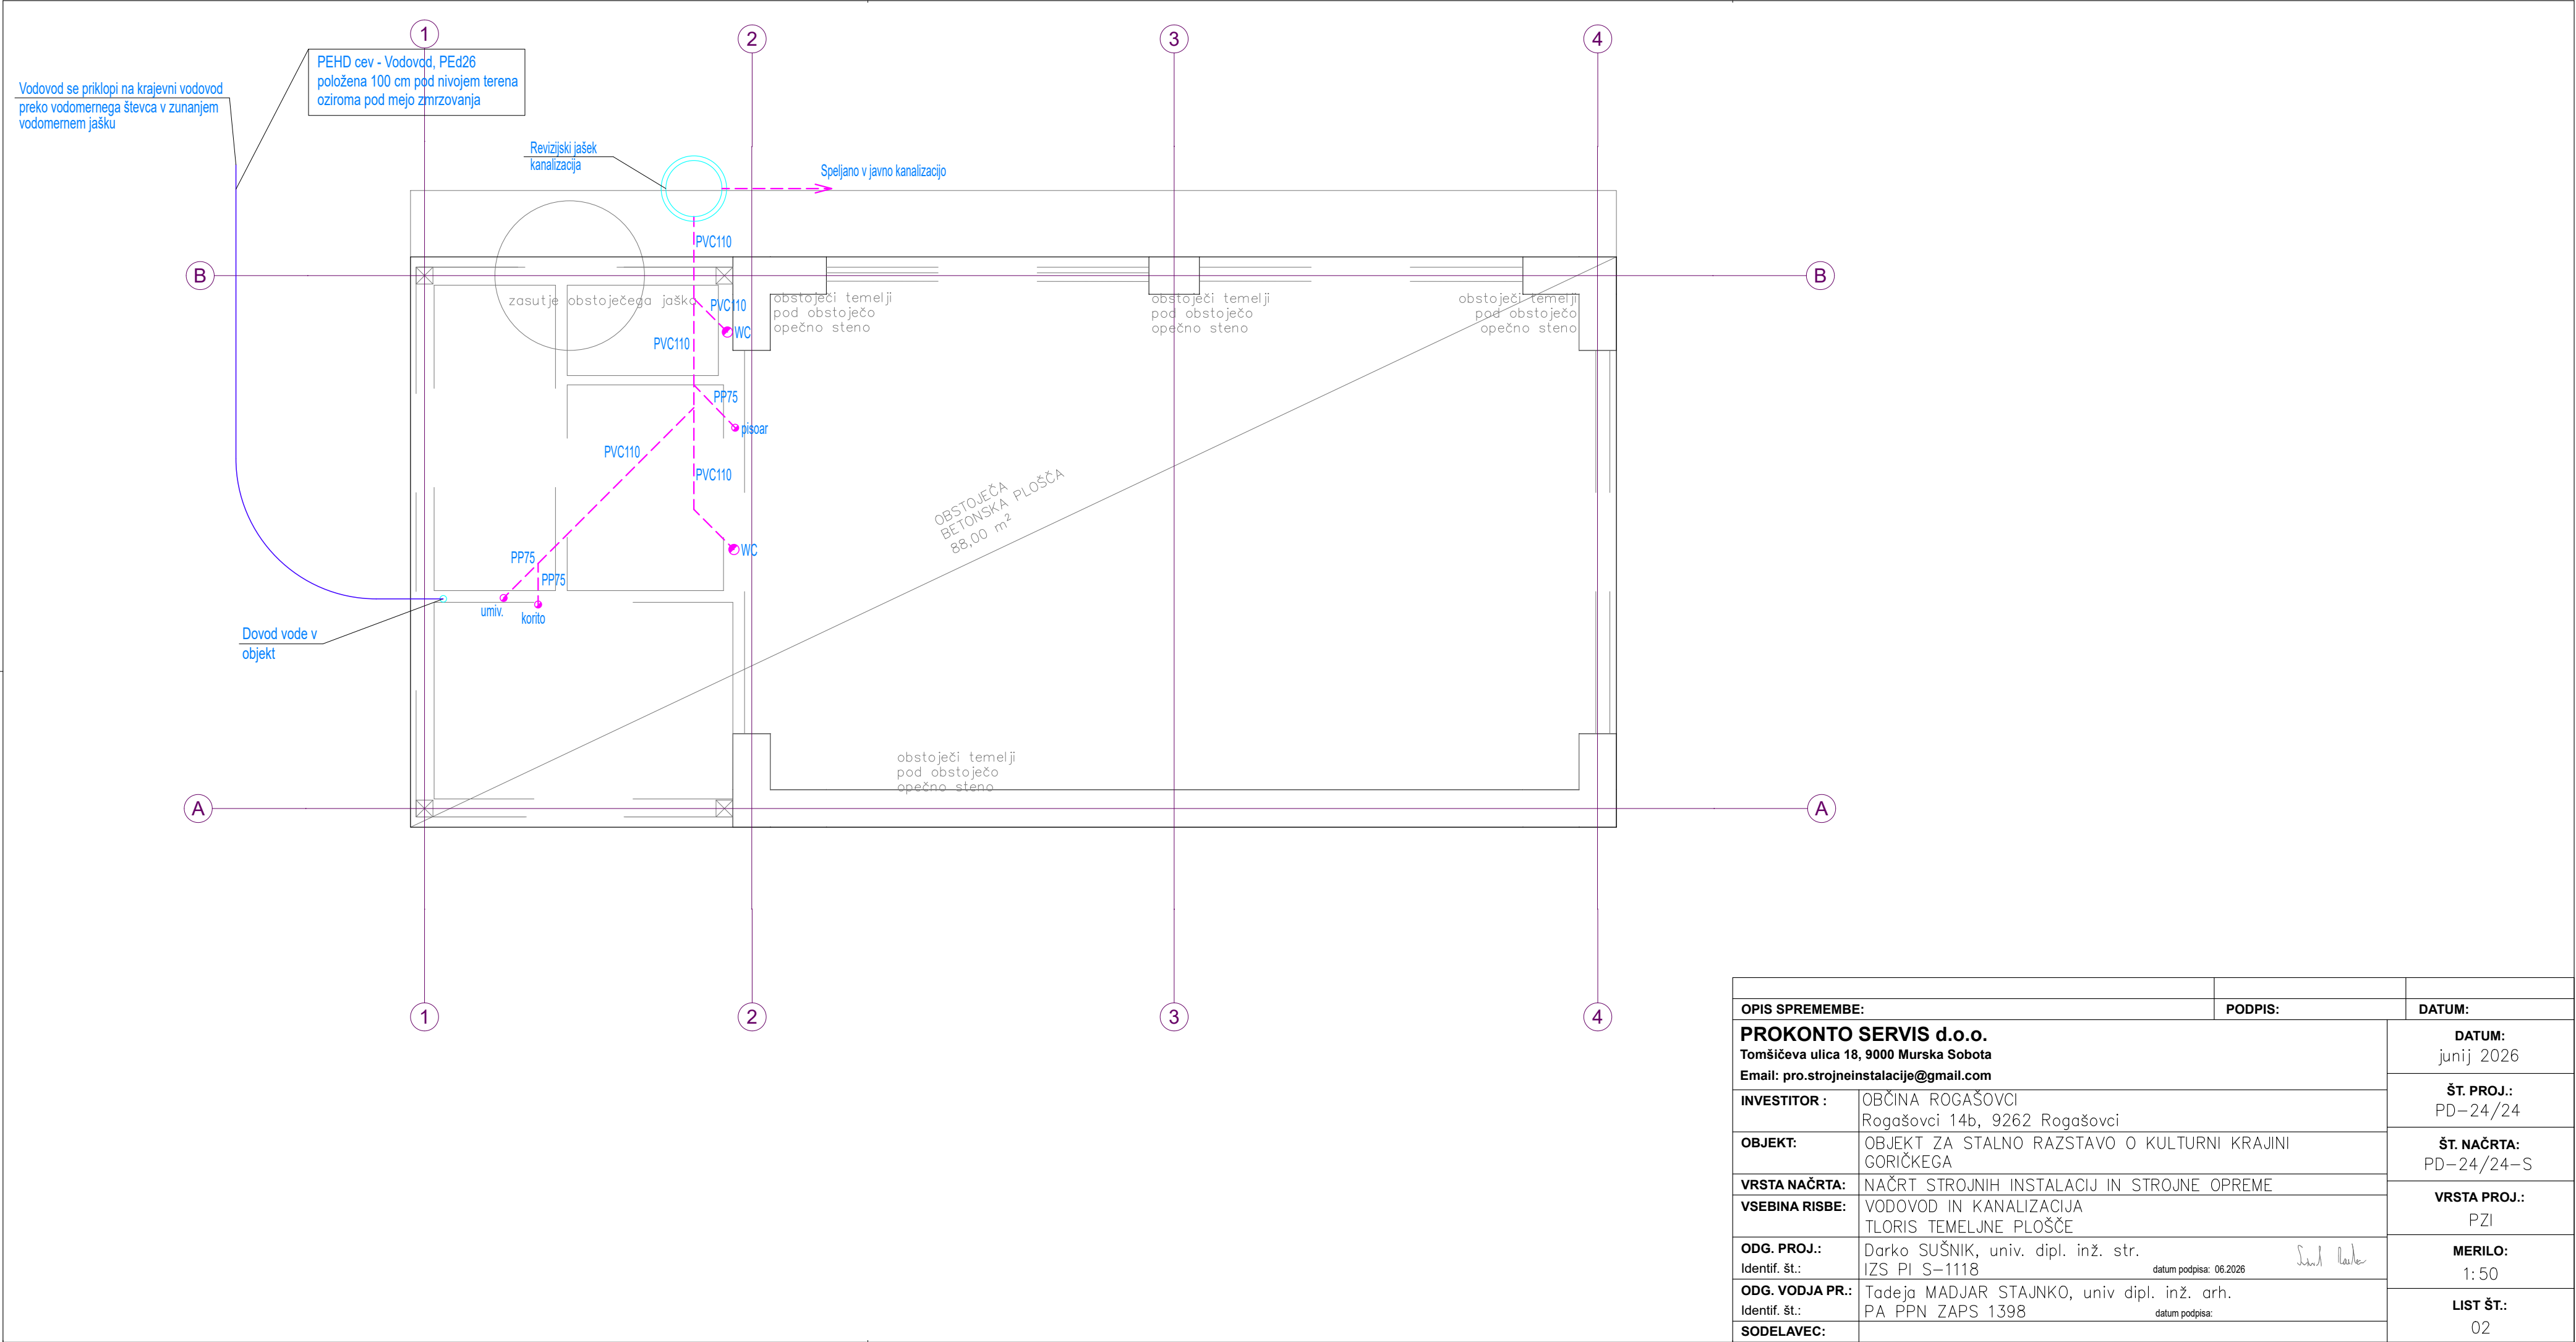

OPIS SPREMEMBE:		PODPIS:	DATUM:
PROKONTO SERVIS d.o.o. Tomšičeva ulica 18, 9000 Murska Sobota Email: pro.strojneinstalacije@gmail.com		DATUM: junij 2026	
INVESTITOR :	OBČINA ROGAŠOVCI Rogašovci 14b, 9262 Rogašovci	ŠT. PROJ.: PD-24/24	
OBJEKT:	OBJEKT ZA STALNO RAZSTAVO O KULTURNI KRAJINI GORIČKEGA	ŠT. NAČRTA: PD-24/24-S	
VRSTA NAČRTA:	NAČRT STROJNIH INSTALACIJ IN STROJNE OPREME	VRSTA PROJ.: PZI	
VSEBINA RISBE:	VODOVOD IN KANALIZACIJA TLORIS TEMELJNE PLOŠČE	MERILO: 1:50	
ODG. PROJ.: Identif. št.:	Darko SUŠNIK, univ. dipl. inž. str. IZS PI S-1118 datum podpisa: 06.2026	LIST ŠT.: 02	
ODG. VODJA PR.: Identif. št.:	Tadeja MADJAR STAJNKO, univ dipl. inž. arh. PA PPN ZAPS 1398 datum podpisa:		
SODELAVEC:			

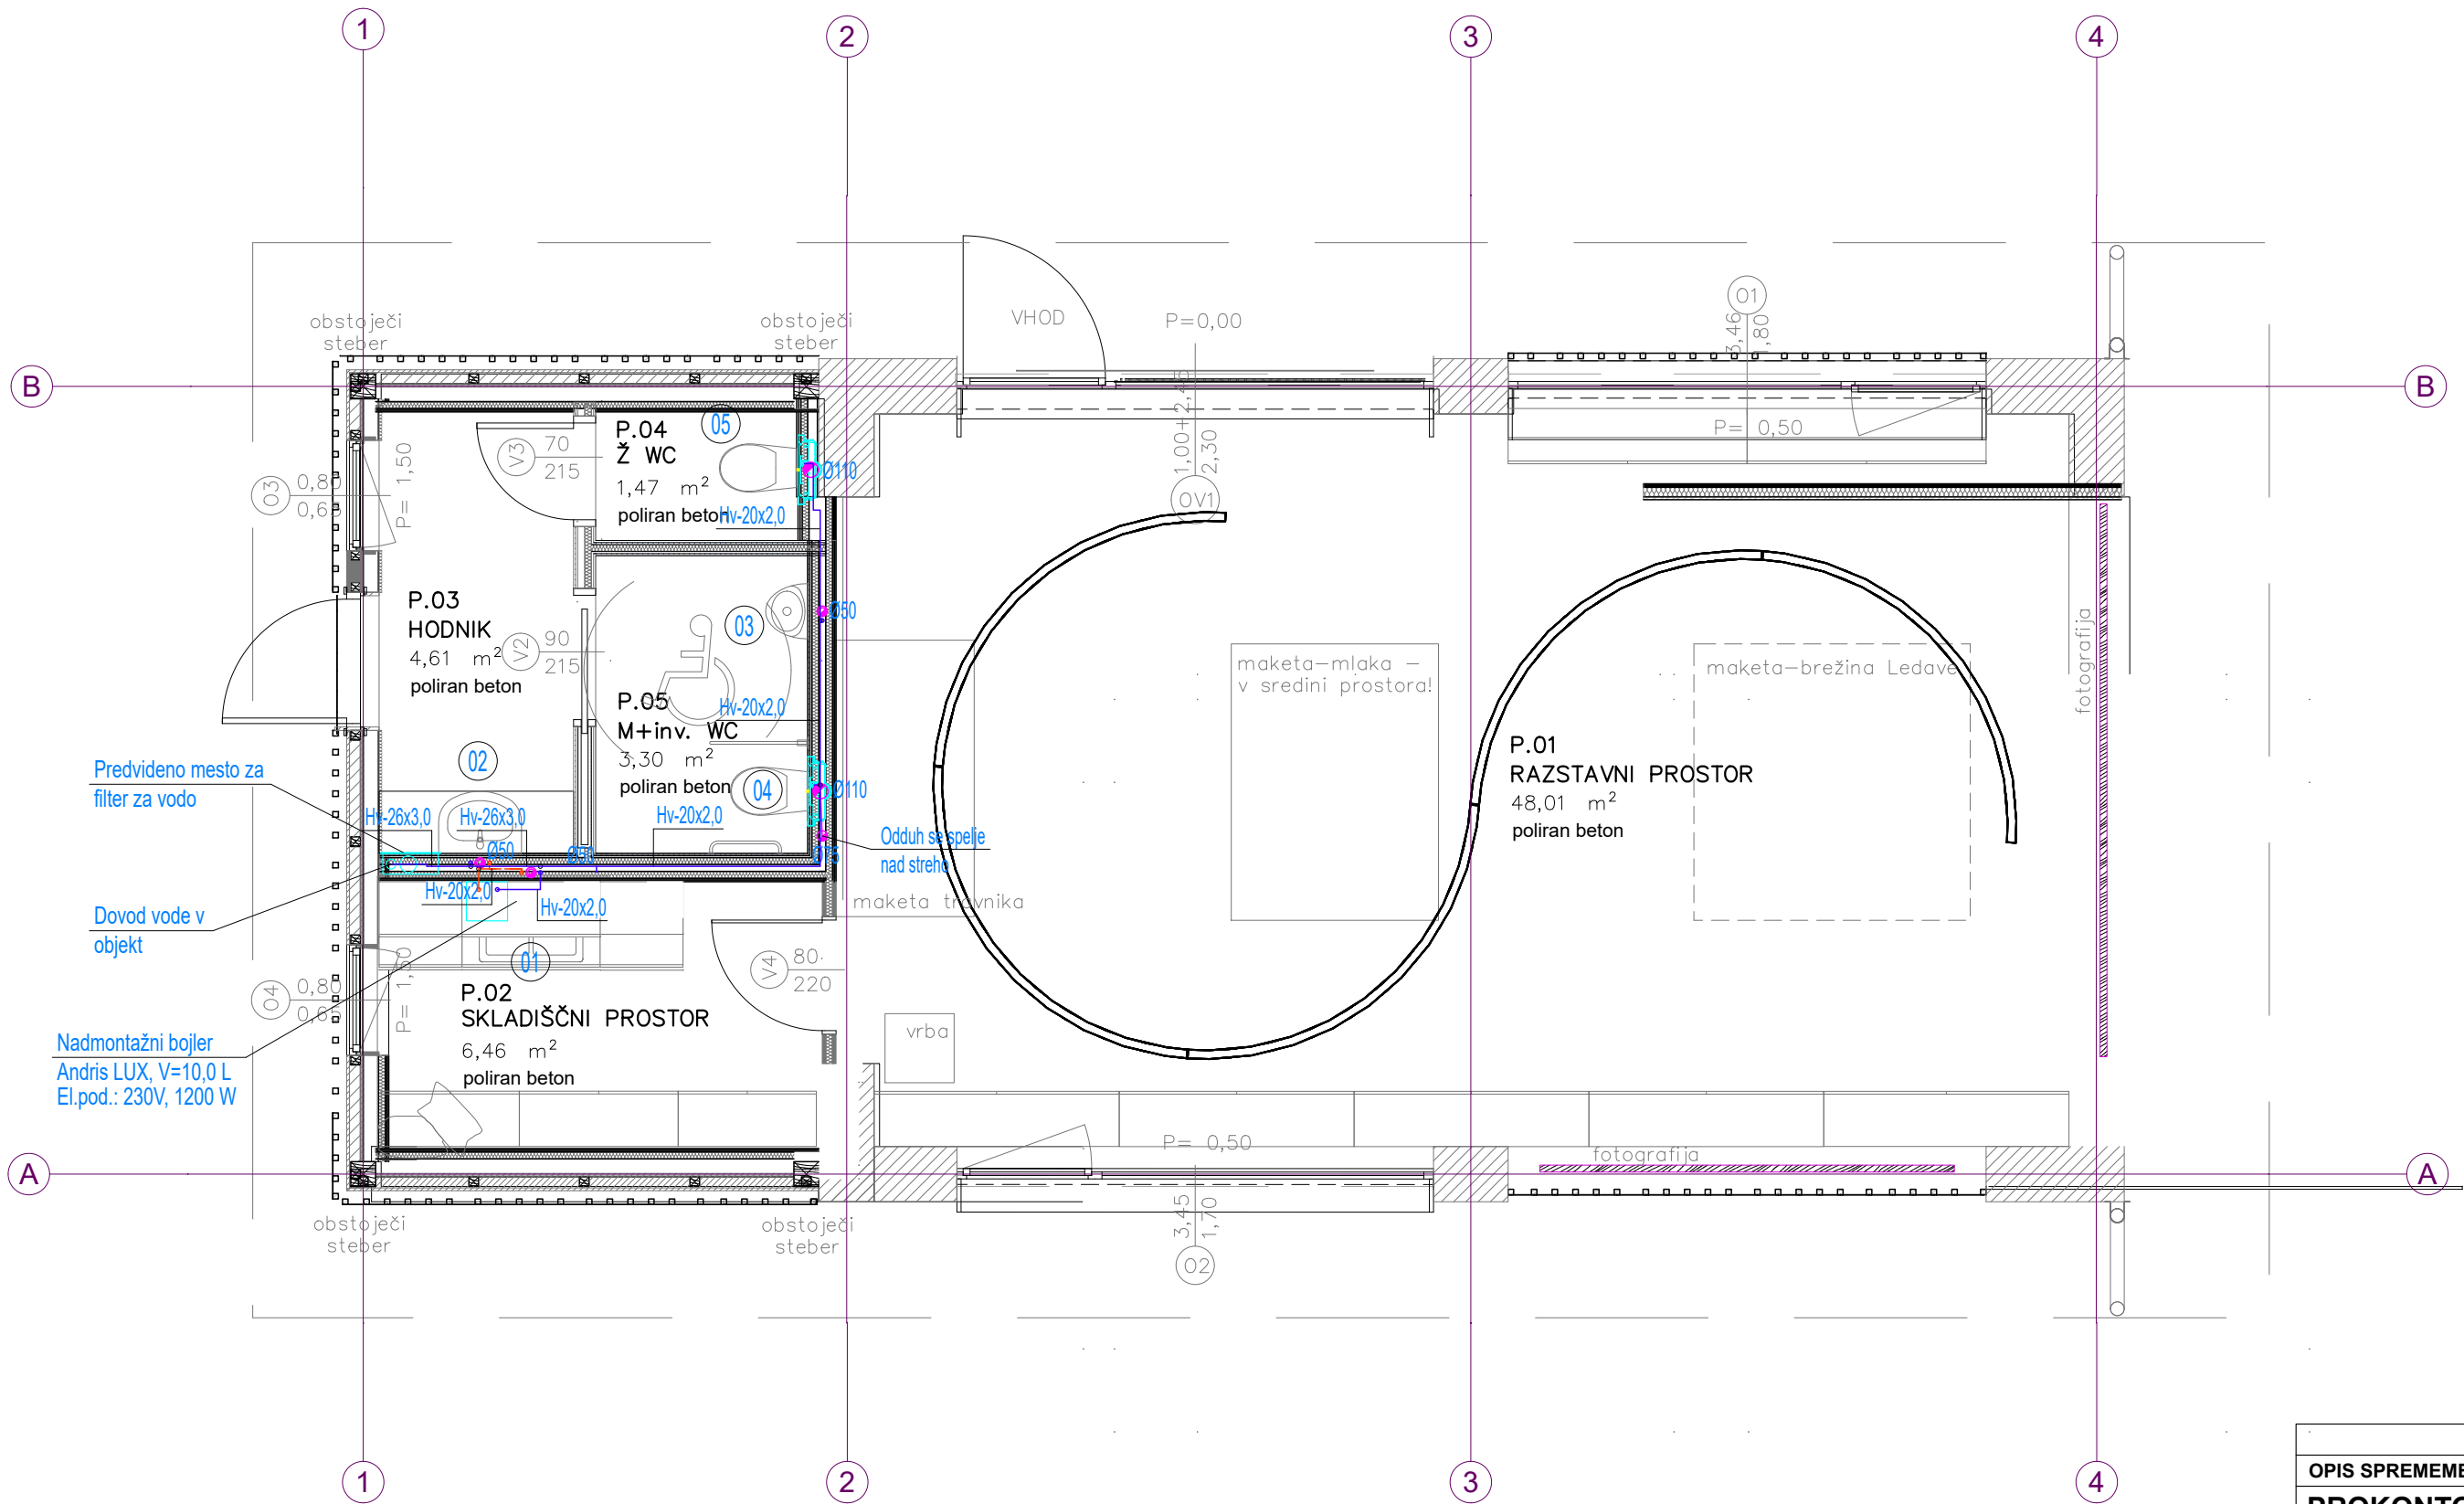

Predvideno mesto za filter za vodo

Dovod vode v objekt

Nadmontažni bojler
Andris LUX, V=10,0 L
El.pod.: 230V, 1200 W

LEGENDA


- Hladna voda
- Topla voda
- Kanalizacija
- Dvižni vod vodovod

OPOMBE:

Vsa fekalna kanalizacija se izvede iz PP kanalizacijskih cevovodov, ki so vodeni v tlaku in v steni.
Kanalizacijo polagati s padcem 1% do 2% proti iztoku!
Za kanalizacijo se uporabijo nizko šumne odtočne cevi.
Za razvod tople in hladne vode se uporabijo aluminoplast cevi,
vse vodovodne cevi se ustrezno izolirajo.

Pred izvedbo mikrolokacij priključkov za sanitarne elemente je potrebno s strani investitorja definirati tip sanitarne keramike in montažne sheme oz. skice le teh.
Vse instalacije vodovoda in kanalizacije je potrebno izvajati in montirati po navodilih proizvajalca materiala, opreme in naprav.

OPIS SPREMEMBE:		PODPIS:	DATUM:
PROKONTO SERVIS d.o.o. Tomšičeva ulica 18, 9000 Murska Sobota Email: pro.strojneinstalacije@gmail.com		DATUM: junij 2026	
INVESTITOR :	OBČINA ROGAŠOVCI Rogašovci 14b, 9262 Rogašovci	ŠT. PROJ.: PD-24/24	
OBJEKT:	OBJEKT ZA STALNO RAZSTAVO O KULTURNI KRAJINI GORIČKEGA	ŠT. NAČRTA: PD-24/24-S	
VRSTA NAČRTA:	NAČRT STROJNIH INSTALACIJ IN STROJNE OPREME	VRSTA PROJ.: PZI	
VSEBINA RISBE:	VODOVOD IN KANALIZACIJA TLORIS PRITLIČJA	MERILO: 1:50	
ODG. PROJ.:	Darko SUŠNIK, univ. dipl. inž. str. IZS PI S-1118	LIST ŠT.: 03	
ODG. VODJA PR.:	Tadeja MADJAR STAJNKO, univ. dipl. inž. arh. PA PPN ZAPS 1398		
SODELAVEC:			

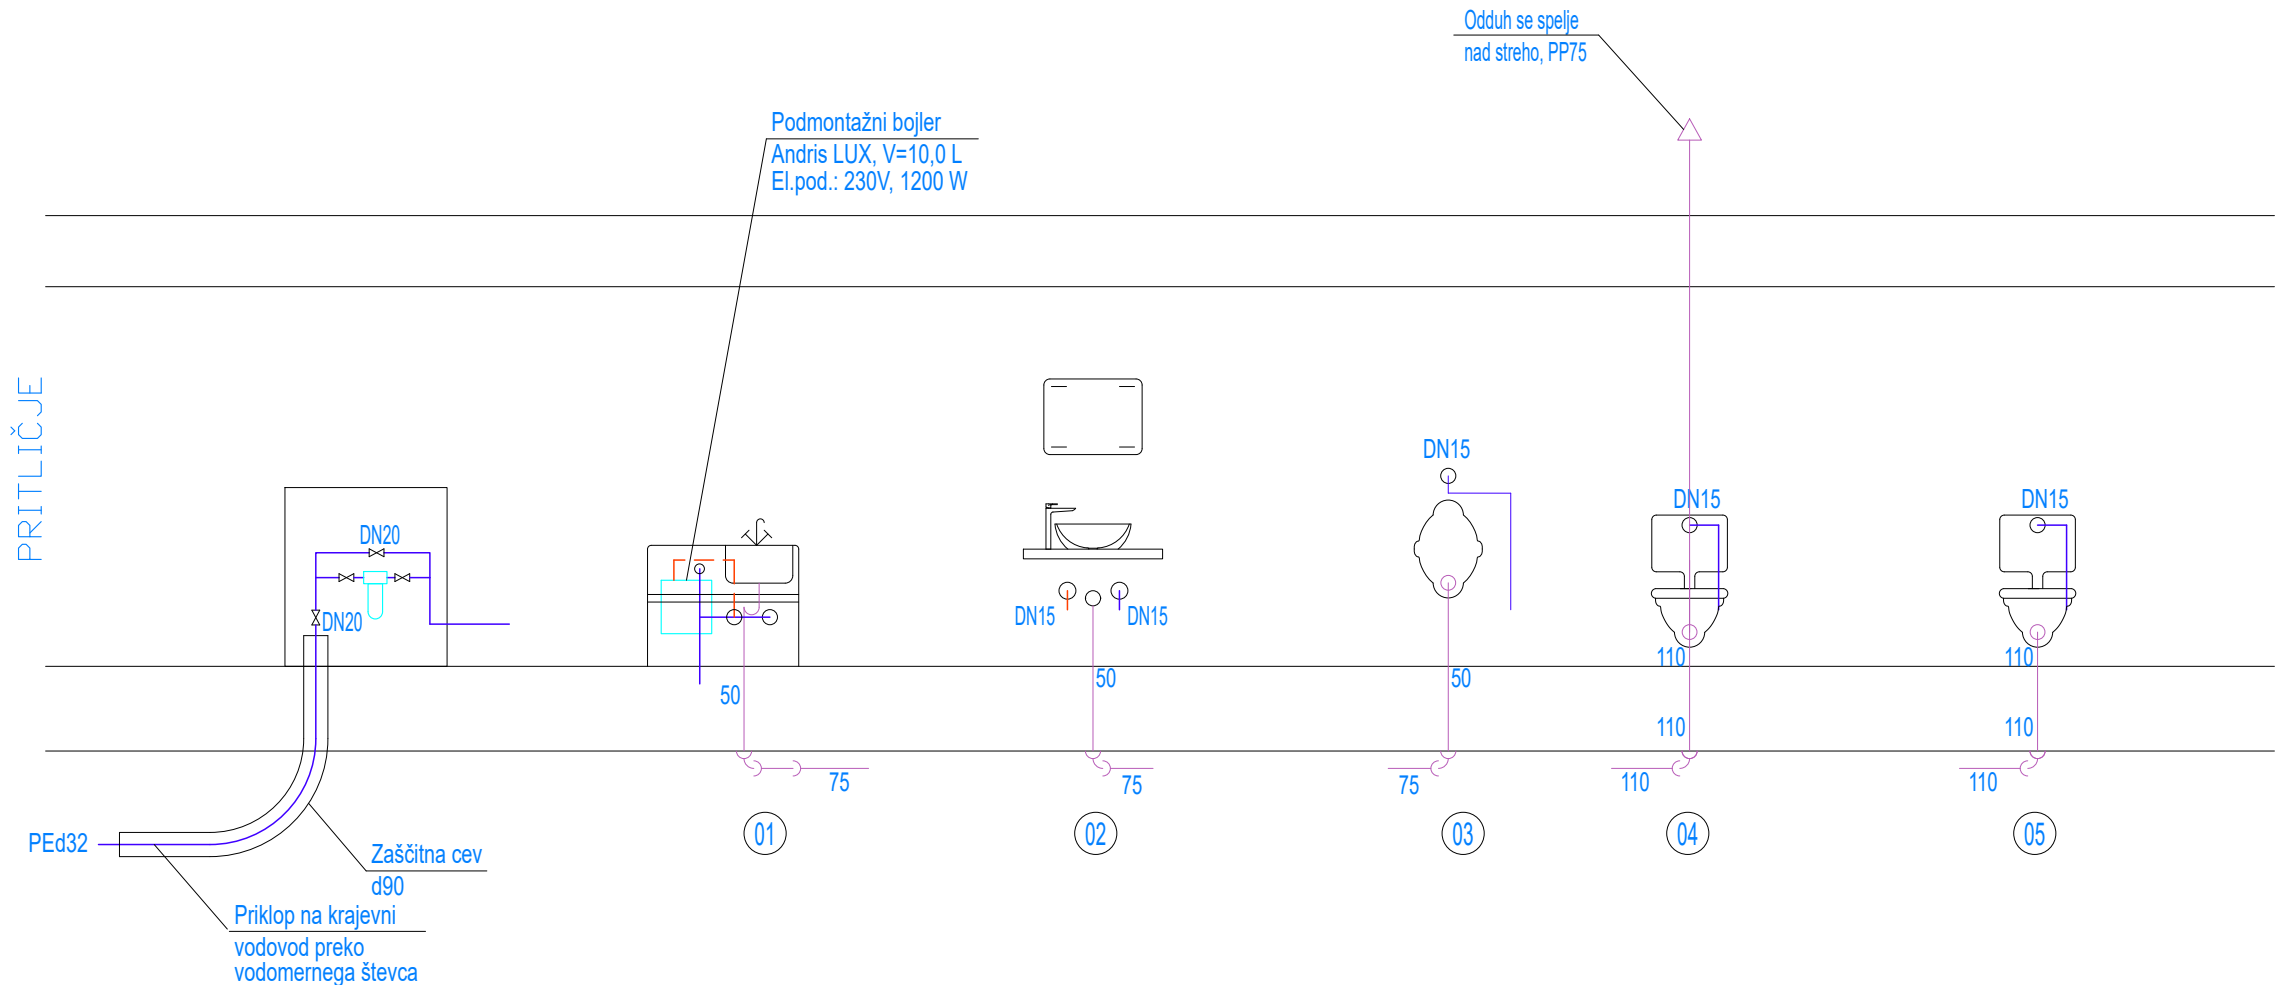

LEGENDA

- Hladna voda
- - - Topla voda
— Kanalizacija
① Dvižni vod vodovod


OPOMBE:

Vsa fekalna kanalizacija se izvede iz PP kanalizacijskih cevovodov, ki so vodeni v tlaku in v steni.
Kanalizacijo polagati s padcem 1% do 2% proti iztoku!
Za kanalizacijo se uporabijo nizko šumne odtočne cevi.
Za razvod tople in hladne vode se uporabijo alumplast cevi, vse vodovodne cevi se ustrezno izolirajo.

Pred izvedbo mikrolokacij priključkov za sanitarne elemente je potrebno s strani investitorja definirati tip sanitarne keramike in montažne sheme oz. skice le teh.

Vse instalacije vodovoda in kanalizacije je potrebno izvajati in montirati po navodilih proizvajalca materiala, opreme in naprav.

OPIS SPREMEMBE:		PODPIS:	DATUM:
PROKONTO SERVIS d.o.o. Tomšičeva ulica 18, 9000 Murska Sobota Email: pro.strojneinstalacije@gmail.com			DATUM: junij 2026
INVESTITOR :	OBČINA ROGAŠOVCI Rogašovci 14b, 9262 Rogašovci	ŠT. PROJ.: PD-24/24	
OBJEKT:	OBJEKT ZA STALNO RAZSTAVO O KULTURNI KRAJINI GORIČKEGA	ŠT. NAČRTA: PD-24/24-S	
VRSTA NAČRTA:	NAČRT STROJNIH INSTALACIJ IN STROJNE OPREME	VRSTA PROJ.: PZI	
VSEBINA RISBE:	VODOVOD IN KANALIZACIJA HEMA DVIŽNIH VODOV	MERILO: 1: X	
ODG. PROJ.: Identif. št.:	Darko SUŠNIK, univ. dipl. inž. str. IZS PI S-1118 datum podpisa: 06.2026	LIST ŠT.: 04	
ODG. VODJA PR.: Identif. št.:	Tadeja MADJAR STAJNKO, univ dipl. inž. arh. PA PPN ZAPS 1398 datum podpisa:		
SODELAVEC:			

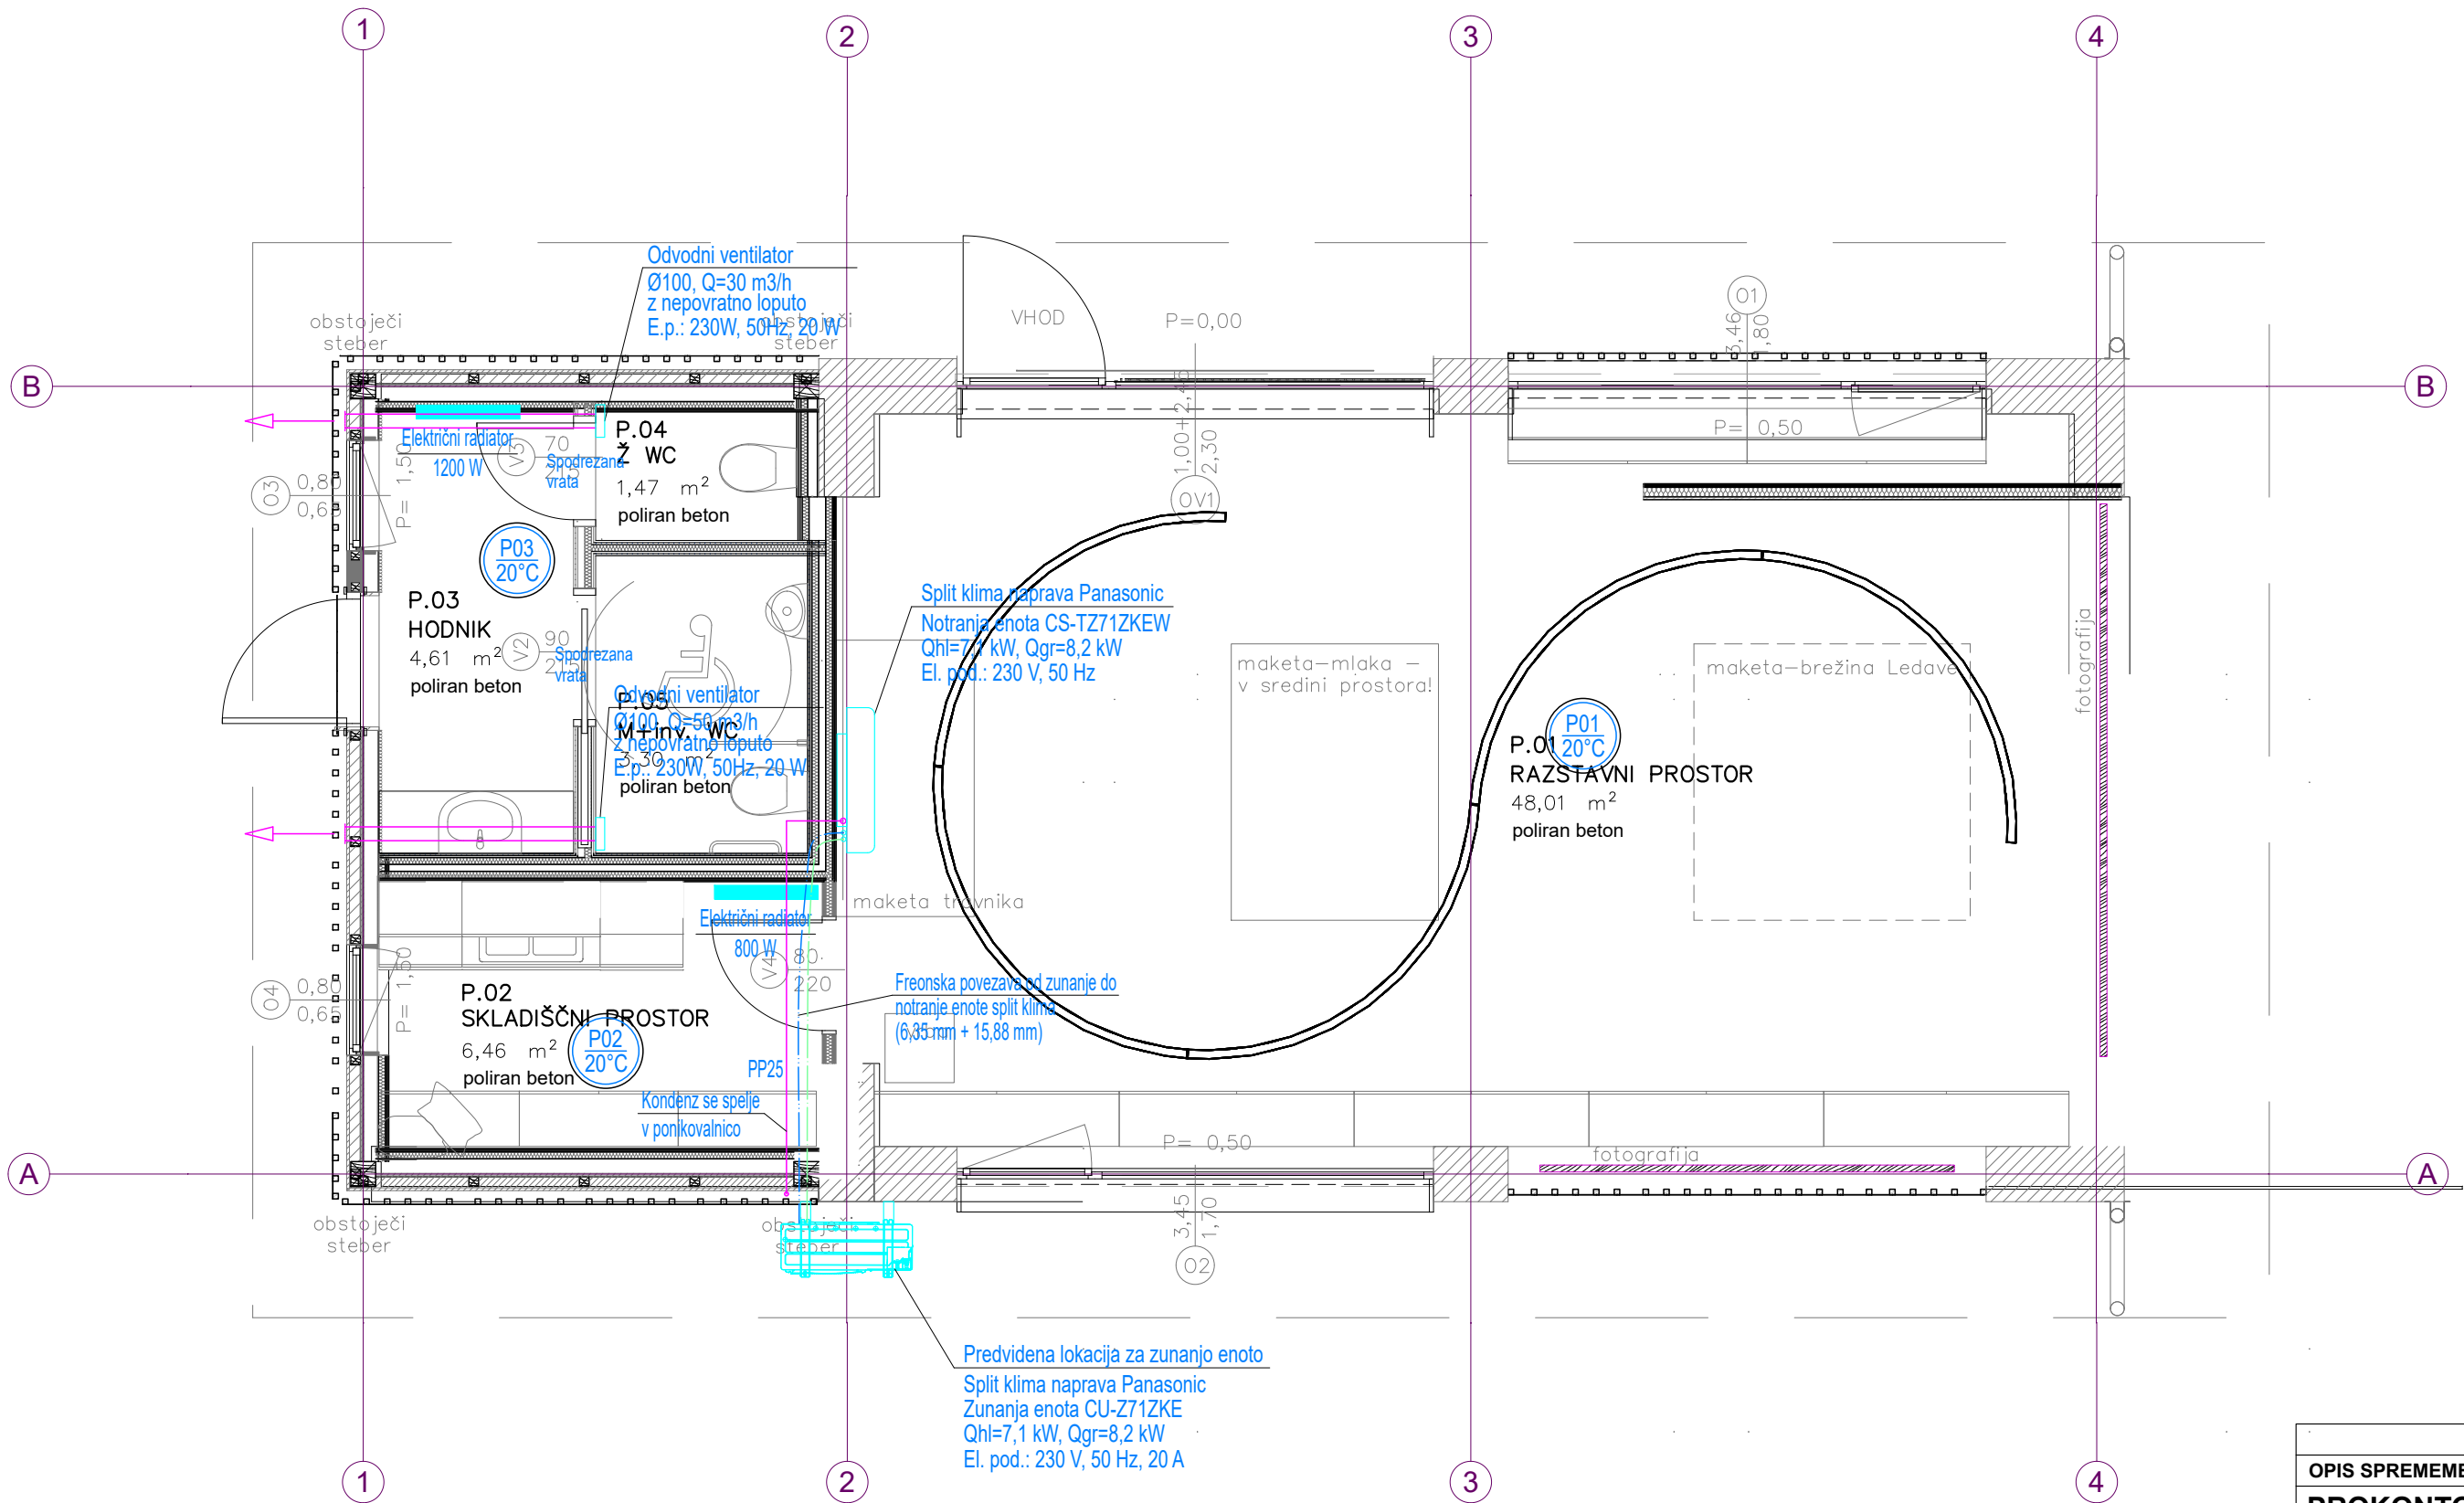

LEGENDA

- Freonska povezava
- Kondenz
- Prezračevanje odvod

OPIS SPREMEMBE:		PODPIS:	DATUM:
PROKONTO SERVIS d.o.o. Tomšičeva ulica 18, 9000 Murska Sobota Email: pro.strojneinstalacije@gmail.com			DATUM: junij 2026
			ŠT. PROJ.: PD-24/24
			ŠT. NAČRTA: PD-24/24-S
INVESTITOR :	OBČINA ROGAŠOVCI Rogašovci 14b, 9262 Rogašovci		VRSTA PROJ.: PZI
OBJEKT:	OBJEKT ZA STALNO RAZSTAVO O KULTURNI KRAJINI GORIČKEGA		
VRSTA NAČRTA:	NAČRT STROJNIH INSTALACIJ IN STROJNE OPREME		
VSEBINA RISBE:	OGREVANJE, POHLAJEVANJE IN PREZRAČEVANJE TLORIS PRITLIČJA		
ODG. PROJ.:	Darko SUŠNIK, univ. dipl. inž. str.		MERILO: 1:50
Identif. št.:	IZS PI S-1118		datum podpisa: 06.2026
ODG. VODJA PR.:	Tadeja MADJAR STAJNKO, univ. dipl. inž. arh.		LIST ŠT.: 05
Identif. št.:	PA PPN ZAPS 1398		datum podpisa:
SODELAVEC:			