


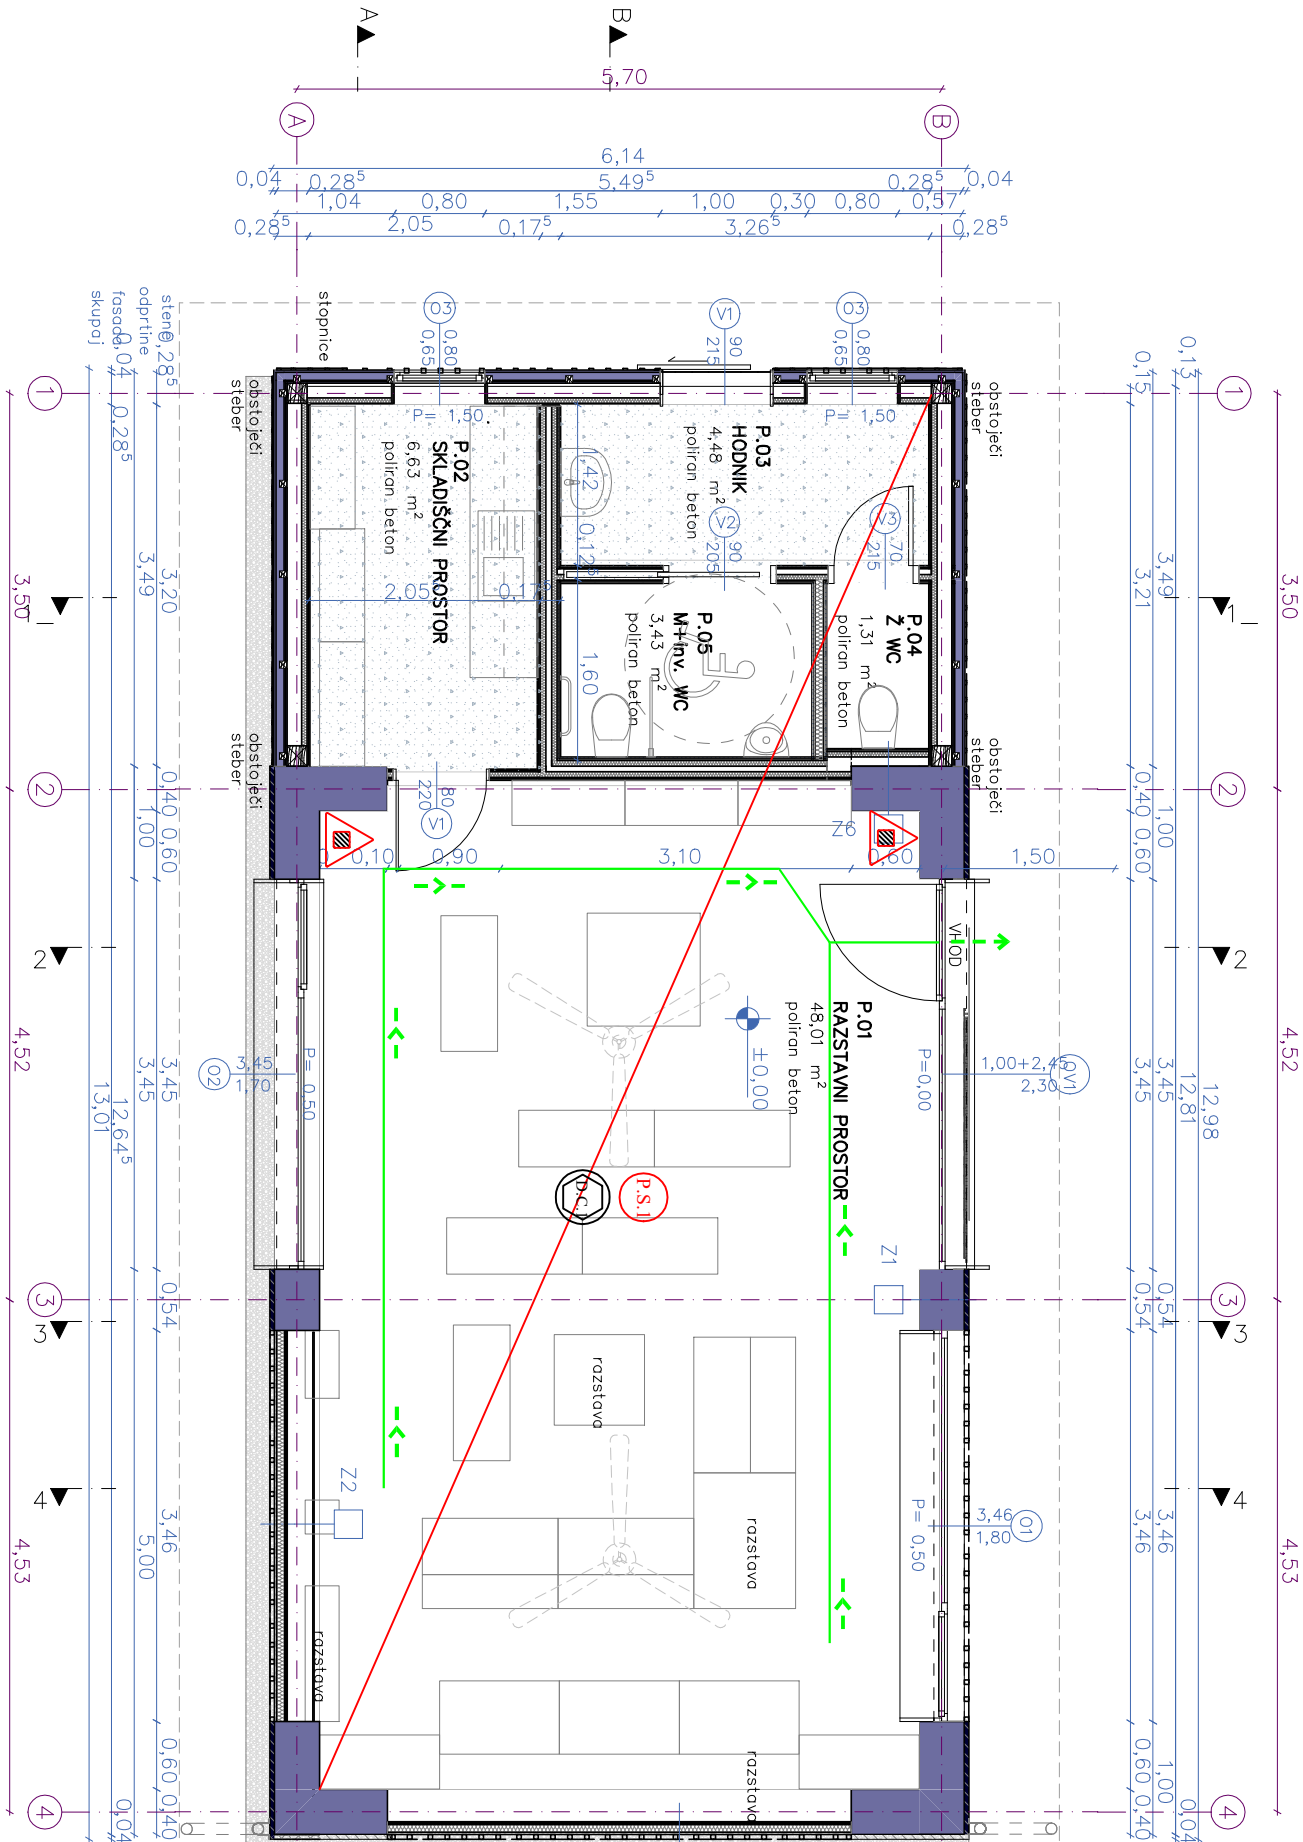

- LEGENDA**
- požarni sektor
 - dimni sektor
 - ročni gasilni aparat s prahom I2 EG
 - izhod iz prostorov in objekta
 - smer evakuacije v objektu
 - meja požarnega sektorja v objektu

Projektant: KOMPLAST Podjetje za varnost in zdravje pri delu Sektor za požarno varnost Mobi: +386(0)41 686-873; Fax: +386(0)1 3601-850 e-pošta: miro.komat@komplast.si		Gradnja: LEGALIZACIJA, REKONSTRUKCIJA IN SPREMEMBA NAMENBENOSTI	
Investitor: OBČINA ROGAŠOVCI Rogašovci 14b, 9262 Rogašovci		Objekt: OBJEKT ZA STALNO RAZSTAVO O KULTURNI KRAJINI GORIČKEGA	
Vsebuje nabe (dokumenta)		Vrsta načrta: 6 - NAČRT POŽARNE VARNOSTI	
Ime in Priimek:		Ident. štev.	
Vodja projekta: Leon Cigut, univ. dipl. inž. arh.		PA.PPN.ZAPS.1661	
Poblaščenik: Miro KOMAT, dipl. var. inž.		IZS PI PV 0620	
Izdajatelj: Kristijan VUČAK, dipl. var. inž.		Št. projekta: PD-24/24	
Datum izdelave: Maj 2026		Štev. načrta: 097-04/126-PZI	
Merilo: 1:50		Št. strani: 2/2	