


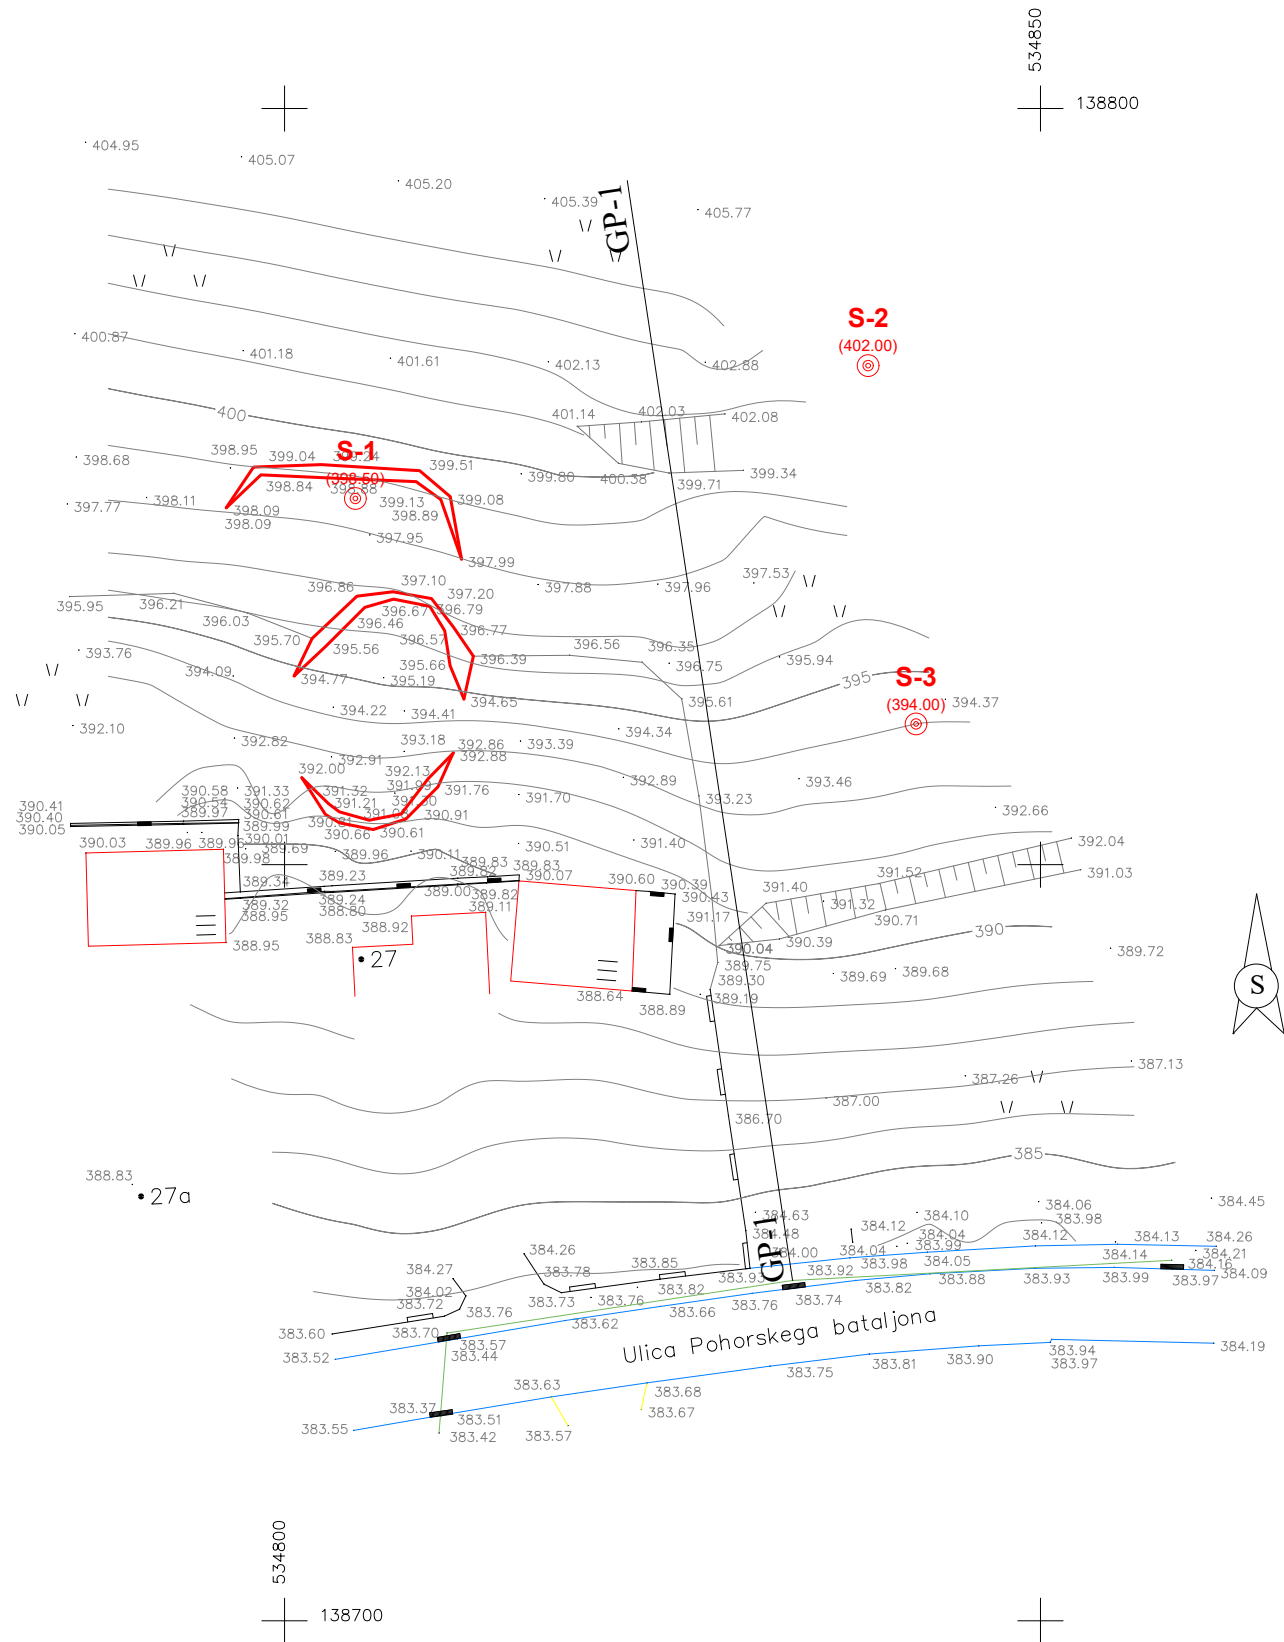

LEGENDA:	
	vodovod
	kanalizacija
	elektro vod
	elektronske komunikacije
	zemeljski plin
	betonska ograja
	oporni zid
	cestna ograja
	turistična pot – os
	jarek
	nariv
	padec
	odlom
	urejena meja
	katast. stanje
	mejno znamenje

	kilometer tabla
	prometni znak
	jašek okr.
	jašek kvad.
	požiralnik
	vrtna
	jekleni klini v profilih
	omarica (tel.,el.)
	hidrant
	zapirač

GEO**METRA**d.o.o.
Geodetske storitve, trgovina in svetovanje
Trg Alfonsa Sarnha 18, Slovenska Bistrica
tel: 02/818 03 30, fax: 02/818 03 31

GEODETSKI NAČRT
OBSTOJEČEGA STANJA TERENA
MERILO : 1:500

OBČINA:	OPLOTNICA	
KAT. OBČINA:	OPLOTNICA	
ŠT. PARCELE:	—	
NAROČNIK:	GEOING d.o.o. PRIMORSKA ULICA 10, MARIBOR	
IZMERIL:	R. Dražič udg	POOBLASČEN GEODET:
DNE:	17.3.2026	R. Dražič univ.dipl.inž.geod.
IZDELAL:	R. Dražič udg	IZS Geo 0195
DNE:	25.3.2026	

OPOMBE:
1. Višine so absolutne
2. Komunalni vodi: vir stranke na terenu, GJ
3. Številka dela: 133–26

Sprememba:				Datum:				Podpis:		
Sprememba:				Datum:				Podpis:		
Naročnik:		 Občina Oplotnica Goriška cesta 4 2317 Oplotnica			Objekt:					
					Sanacija plazu nad objekti s hišno št. Ulica Pohorskega bataljona 27A					
Projektant:		 PODJETJE ZA GEOTEHNIČNI IN GRADBENI INŽENIRING d.o.o. Primorska ulica 10, 2000 MARIBOR IZS 1379			Del objekta:					
					Vrsta načrta/prikaza:					
					PZI - Projekt za izvedbo					
Naziv:		ime in priimek		Ident. št.:		podpis		Vsebina risbe (dokumenta):		
PI:		Stanislav Dokl, u.d.i.g.		G - 1377						
Obdelal:		Leon Štelcer, d.i.g.								
						Vrsta projekta:		PZI	št. proj.:	27 - III / 26
						Klas. oznaka:			št. odmika:	
Datum:		marec 2026		Merilo:		1 : 500		Ident. oznaka:		Priloga: 2