


M1 - glina srednje do visoke plastičnosti
γ = 19 kN/m3
φ = 23°
c = 0 - 4 kN/m2

M2 - preperela hribina
γ = 21 kN/m3
φ = 28°
c = 10 kN/m2

M3 - hribina
γ = 22 kN/m3
φ = 34°
c = 30 kN/m2

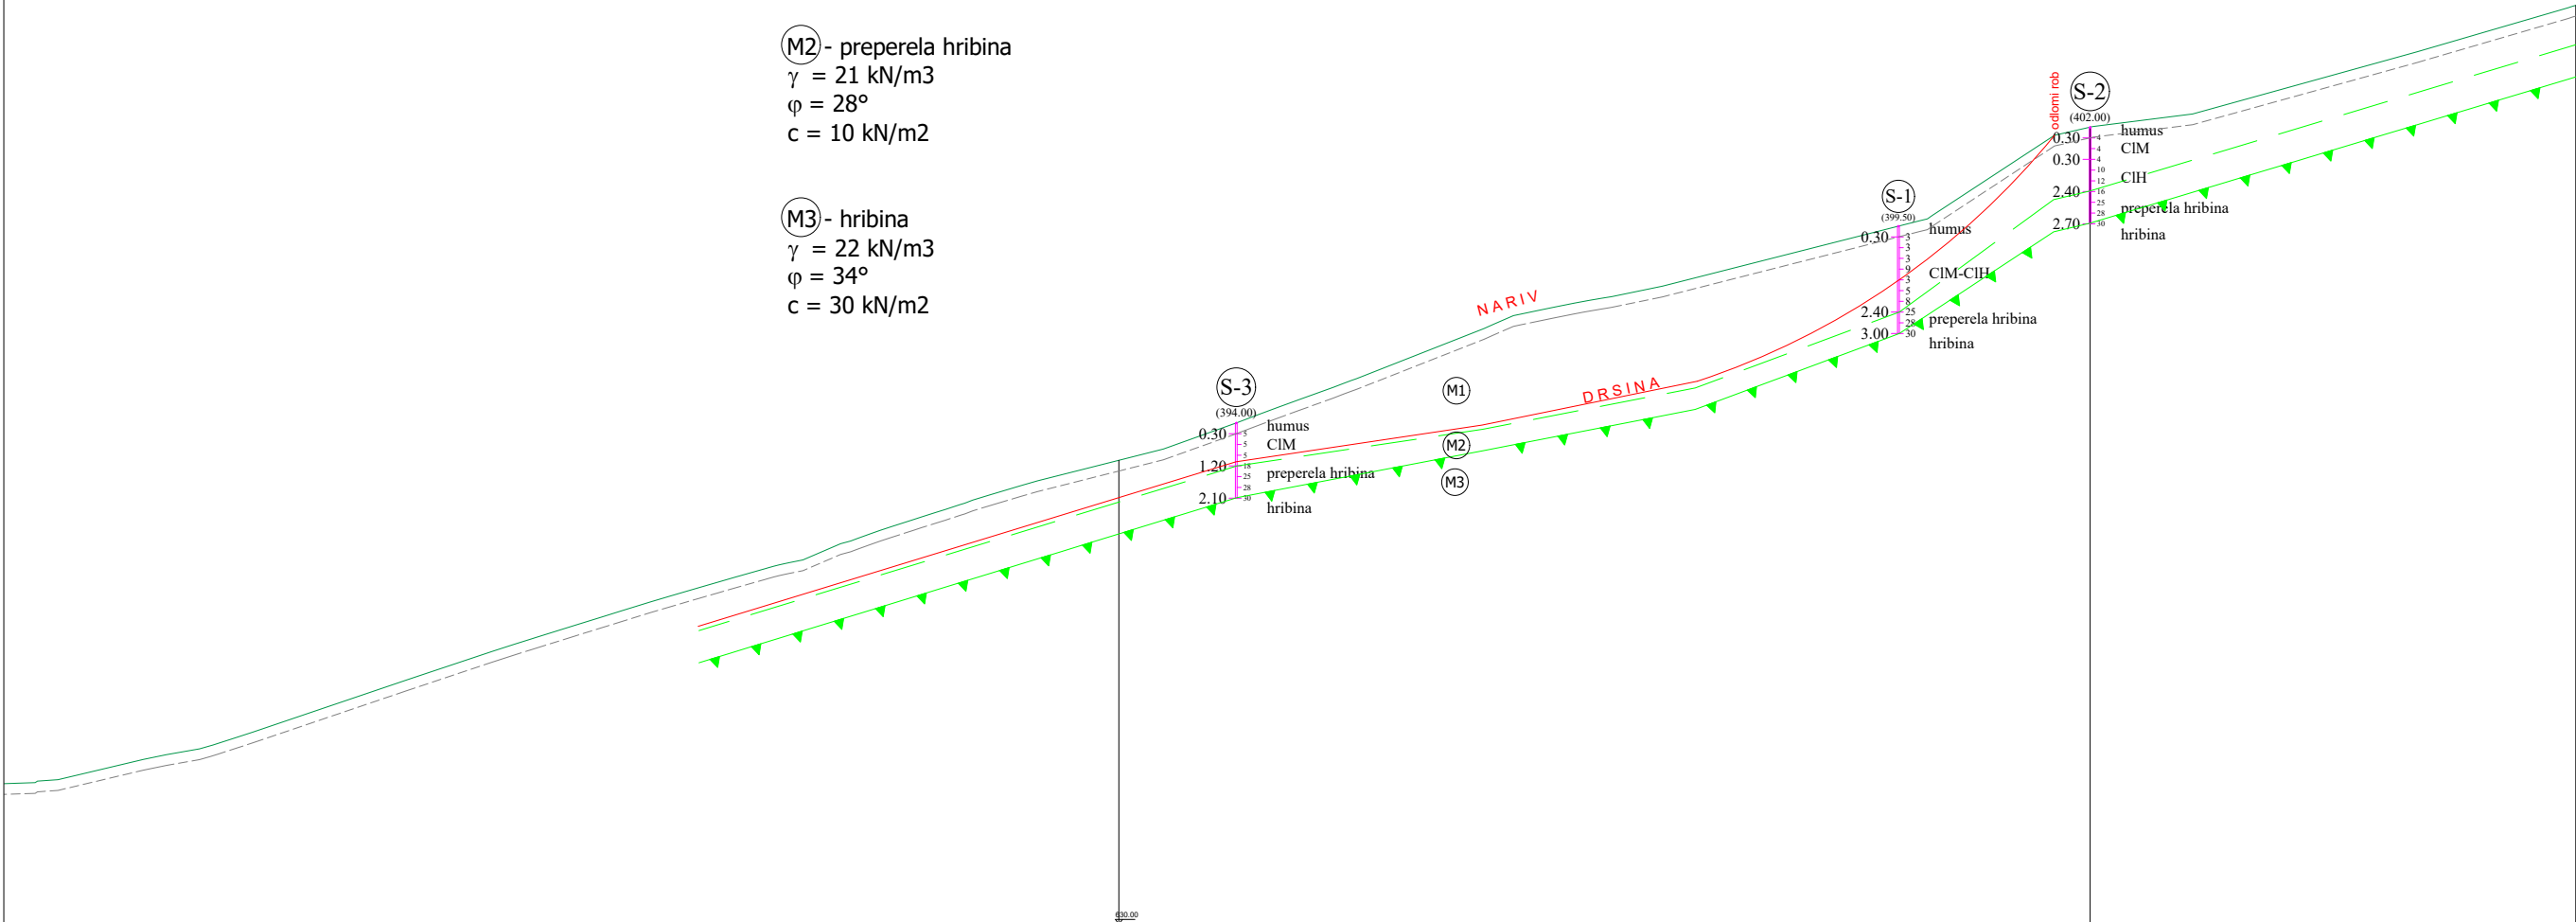

31.390	P1	27.155	P2	13.578
	31.38		58.54	72.12
	392.568		402.267	405.669

Sprememba:				Datum:		Podpis:	
Sprememba:				Datum:		Podpis:	
Naročnik:		 Občina Oplotnica Goriška cesta 4 2317 Oplotnica		Objekt: Sanacija plazu nad objekti s hišno št. Ulica Pohorskega bataljona 27A			
Projektant:		 PODJETJE ZA GEOTEHNIČNI IN GRADBENI INŽENIRING d.o.o. Primorska ulica 10, 2000 MARIBOR IZS 1379		Del objekta:			
				Vrsta načrta/prikaza: PZI - Projekt za izvedbo			
Naziv:		ime in priimek		Ident. št.:		podpis	
PI:		Stanislav Dokl, u.d.i.g.		G - 1377			
Obdelal:		Leon Štelcer, d.i.g.					
				Vrsta projekta:		PZI	
				št. proj.:		27 - III / 26	
				Klas. oznaka:		št. odmika:	
Datum:		marec 2026		Merilo:		1 : 200	
				Ident. oznaka:			
						Priloga: 3	