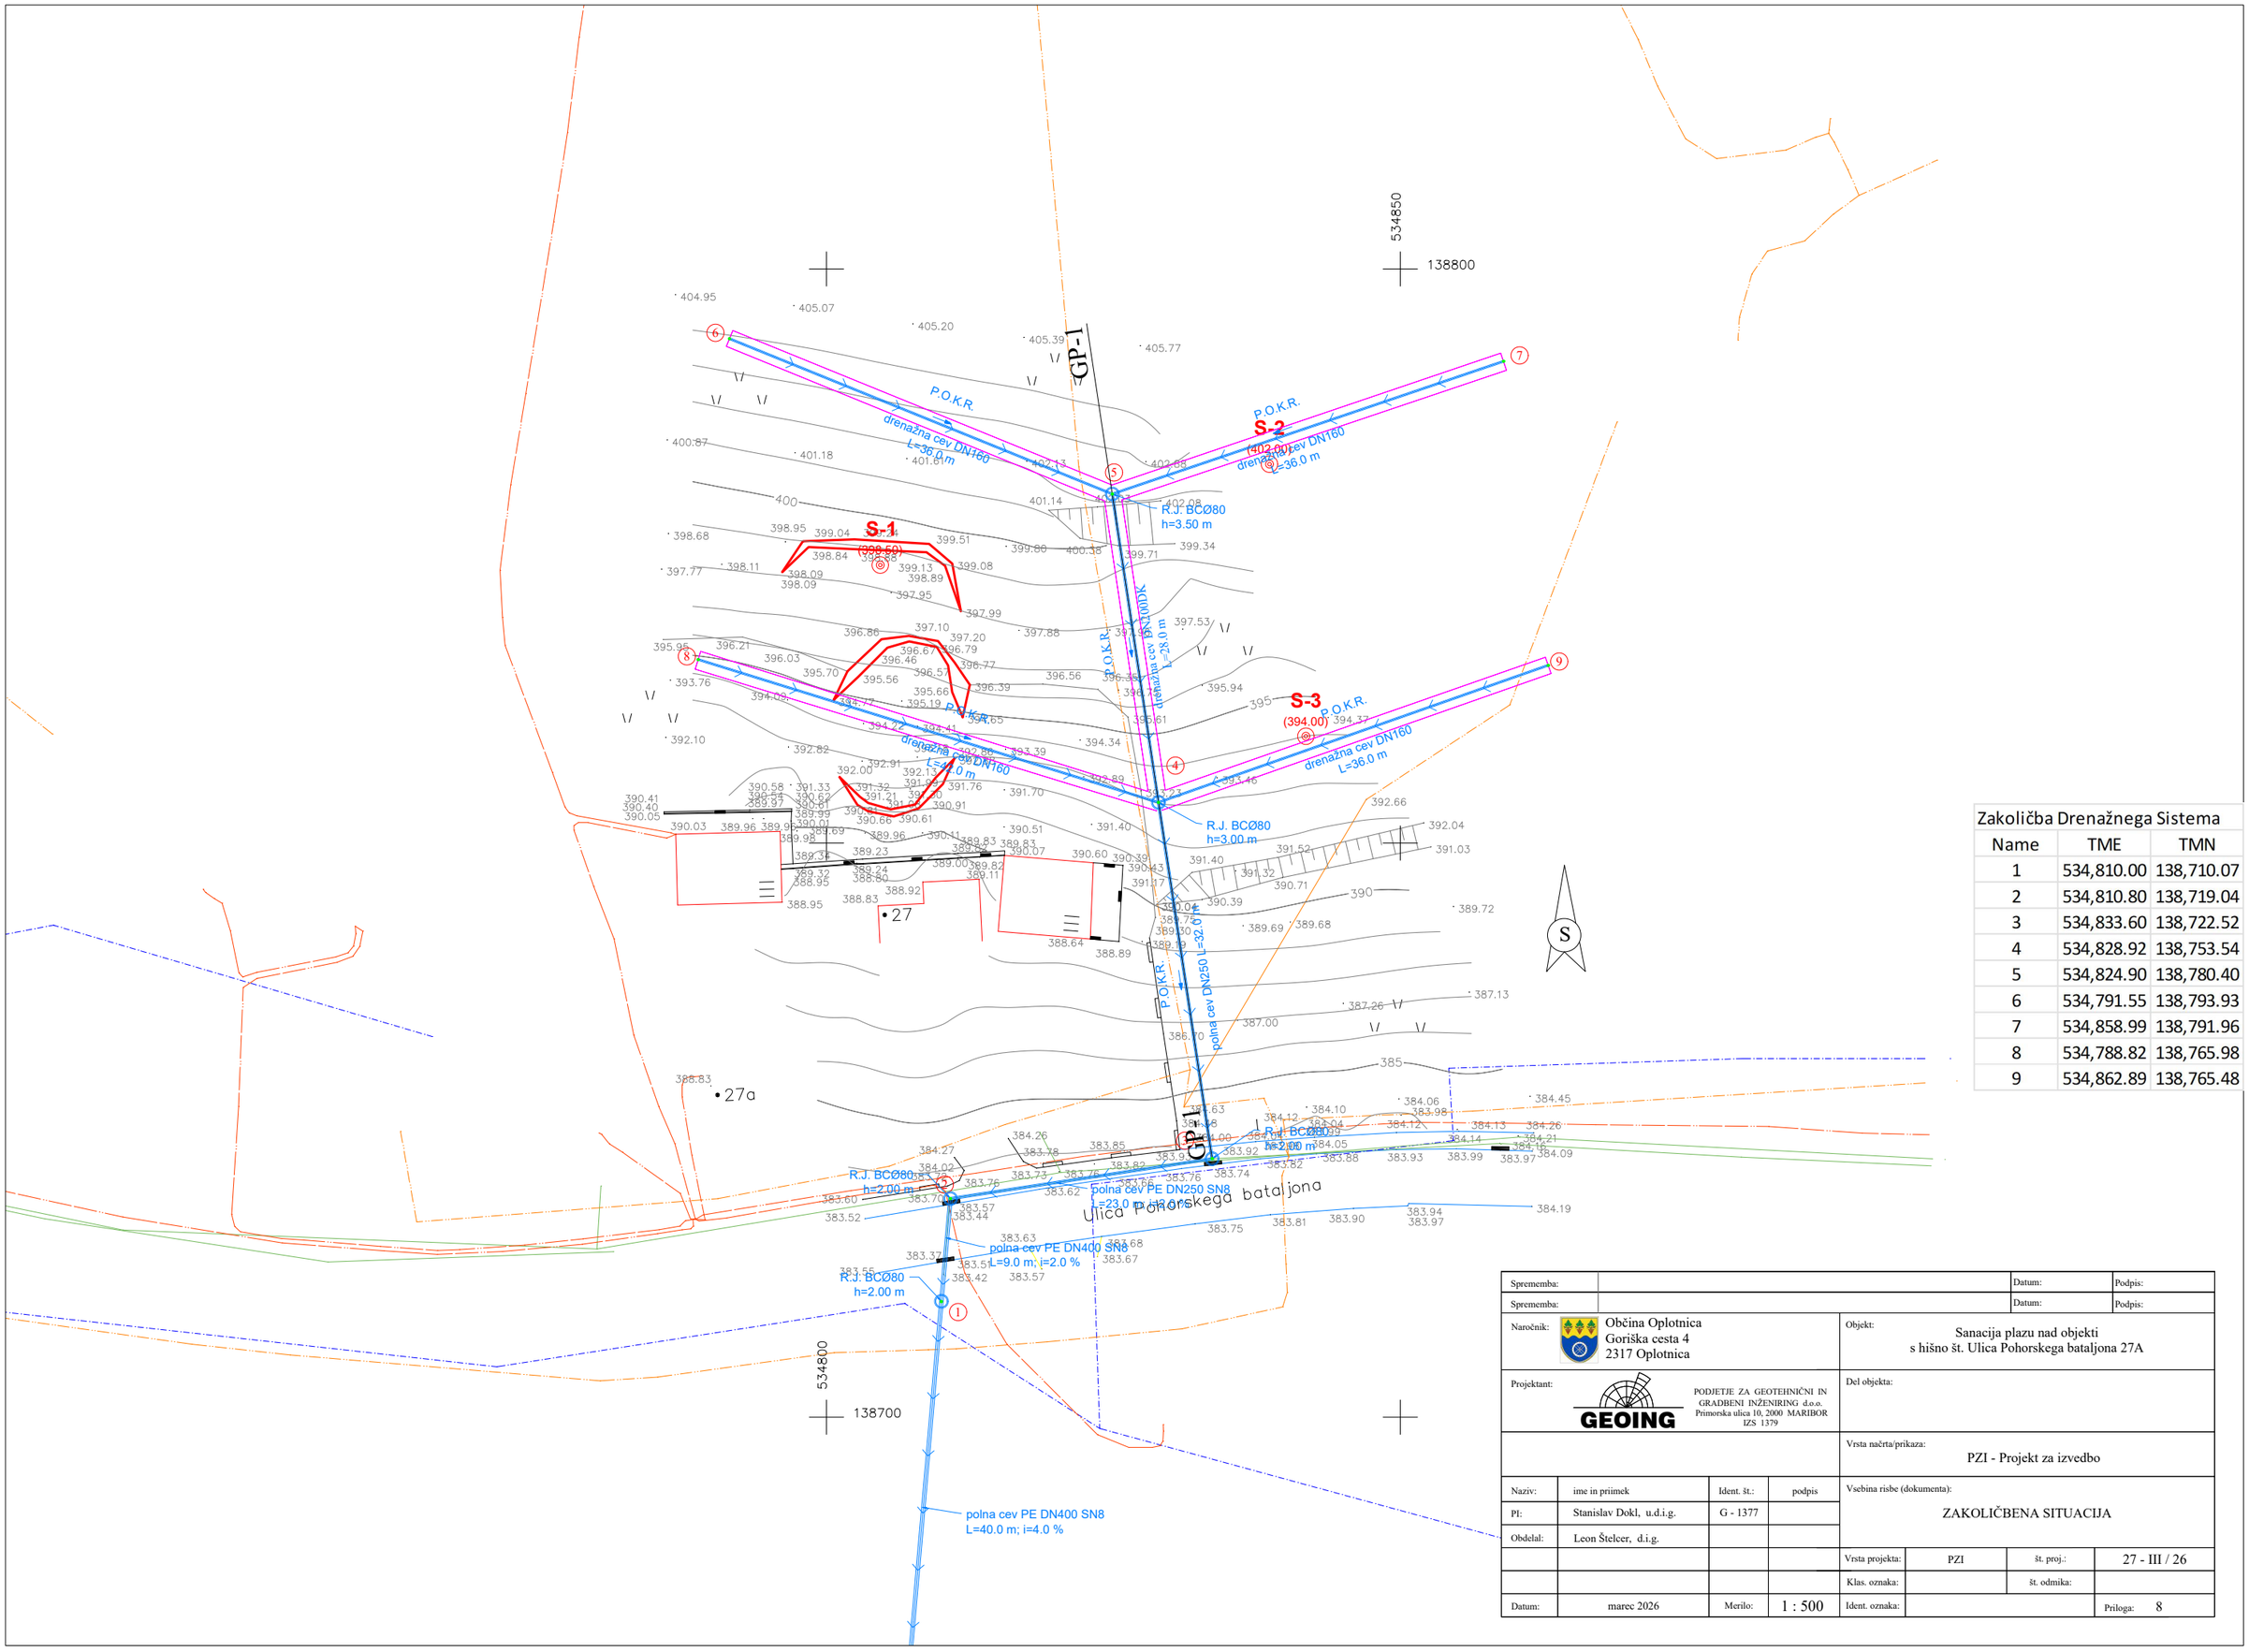

Zakoličba Drenažnega Sistema		
Name	TME	TMN
1	534,810.00	138,710.07
2	534,810.80	138,719.04
3	534,833.60	138,722.52
4	534,828.92	138,753.54
5	534,824.90	138,780.40
6	534,791.55	138,793.93
7	534,858.99	138,791.96
8	534,788.82	138,765.98
9	534,862.89	138,765.48

Sprememba:				Datum:	Podpis:
Sprememba:				Datum:	Podpis:
Naročnik:	Občina Oplotnica Goriška cesta 4 2317 Oplotnica			Objekt:	Sanacija plazu nad objekti s hišno št. Ulica Pohorskega bataljona 27A
Projektant:	GEOING PODJETJE ZA GEOTEHNIČNI IN GRADBENI INŽENIRING d.o.o. Primorska ulica 10, 2000 MARIBOR IZS 1379			Del objekta:	
				Vrsta načrta/prikaza:	PZI - Projekt za izvedbo
Naziv:	ime in priimek	Ident. št.:	podpis	Vsebina risbe (dokumenta):	ZAKOLIČBENA SITUACIJA
PI:	Stanislav Dokl, u.d.i.g.	G - 1377			
Obdelal:	Leon Štelcer, d.i.g.				
				Vrsta projekta: PZI	št. proj.: 27 - III / 26
				Klas. oznaka:	št. odmika:
Datum:	marec 2026	Merilo:	1 : 500	Ident. oznaka:	Priloga: 8