


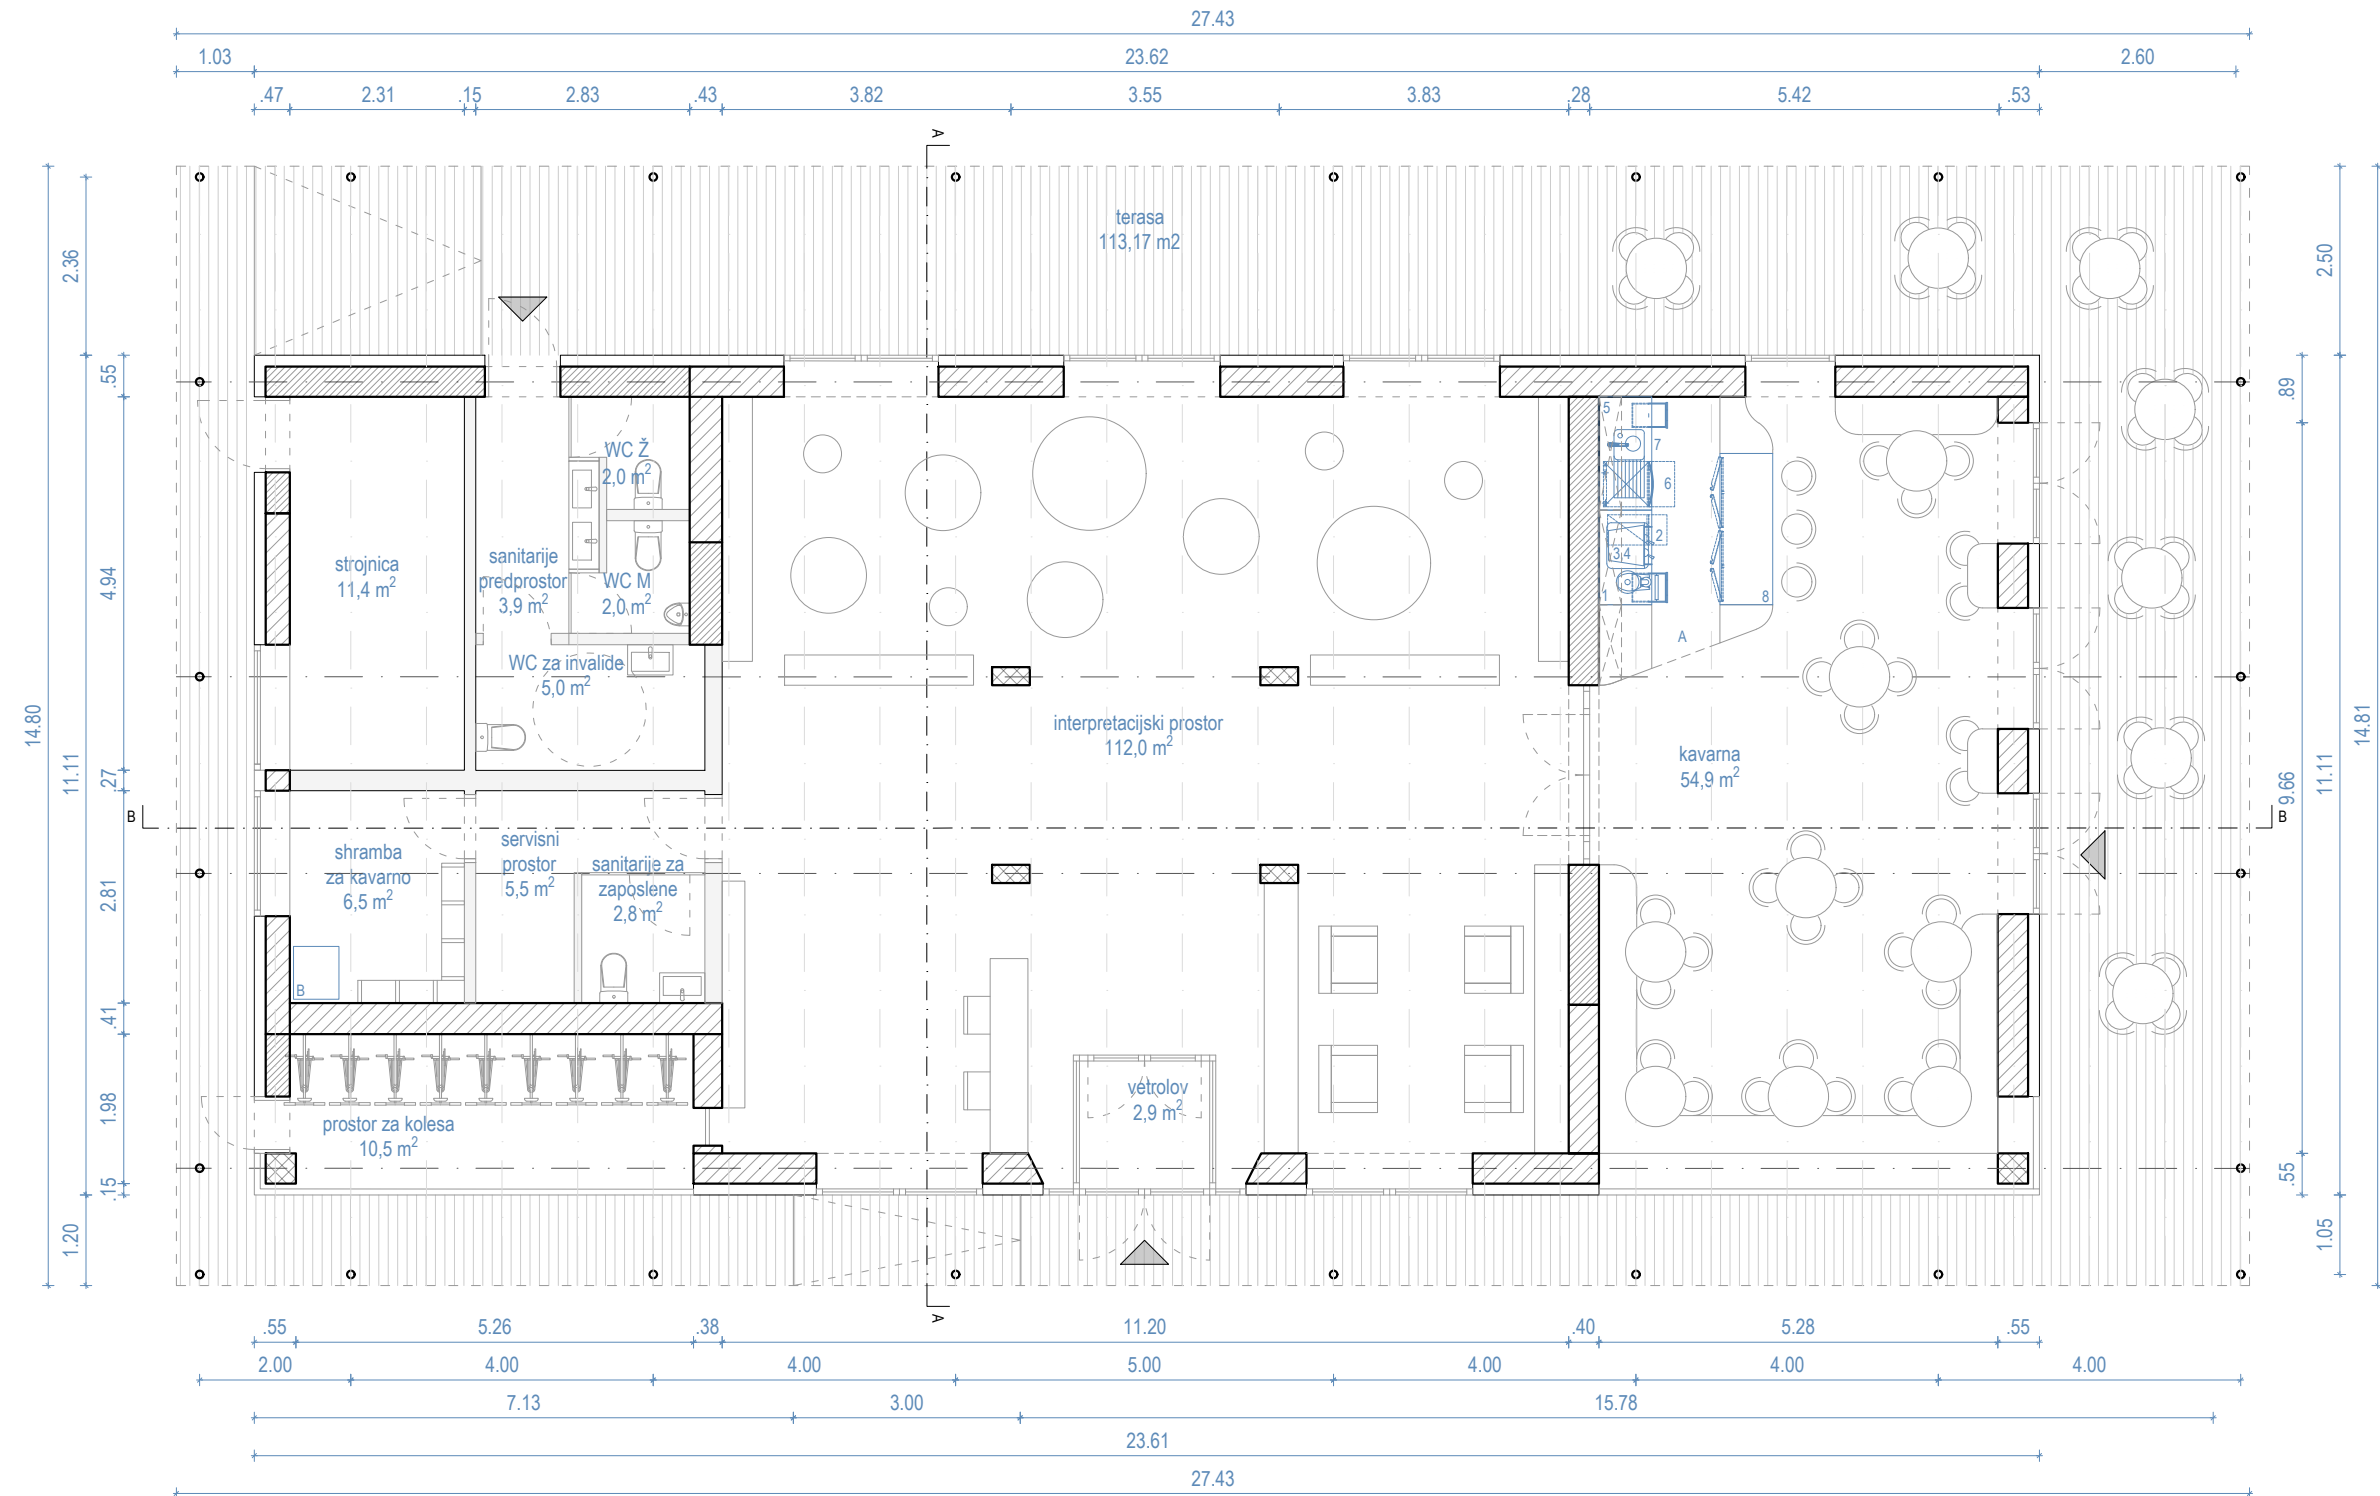

SEZNAM PROSTOROV (uporabna površina)		
P1	strojnica	11,4 m ²
P2	sanitarije Ž	2,0 m ²
P3	sanitarije M	2,0 m ²
P4	sanitarije predprostor	3,9 m ²
P5	sanitarije za invalide	5,0 m ²
P6	sanitarije za zaposlene	2,8 m ²
P7	servisni prostor	5,5 m ²
P8	shramba za kavarno	6,5 m ²
P9	prostor za kolesa	10,5 m ²
P10	interpretacijski prostor	112,0 m ²
P11	vetrolov	2,9 m ²
P12	kavana	54,9 m ²

skupaj	219,4 m ²
--------	----------------------

PREUREDITEV OBSTOJEČE STAVBE CARINARNICE V
INTERPRETACIJSKI CENTER Z GOSTINSKO PONUDBO



Ateljé Ostan Pavlin d.o.o.
Ulica na Grad 8 SI-1000 Ljubljana
www.ostanpavlin.si

vrsta projekta	PZI - delovna verzija
načrt	Načrt arhitekture
investitor	Občina Gornja Radgona Partizanska cesta 13 9520 Gornja Radgona
mesto gradnje	Gornja Radgona
parc. št.	107/6, 121, 120-del, 1223/1-dostop, k.o. 184 Gornja Radgona
odgovorni projektant	Aleksander Ostan, u.d.i.a.
projektanti	Nataša Pavlin, u.d.i.a. Kaja Vidovič, m.i.a.
	Alja Cevc, abs. arh.
novo: tloris pritličja - razporeditev prostorov	
vsebina risbe	
merilo	1:100
datum	julij 2026
št. projekta	AOP-04/25
št. risbe	2.08