





ROČNI IZKOP DO KABLA

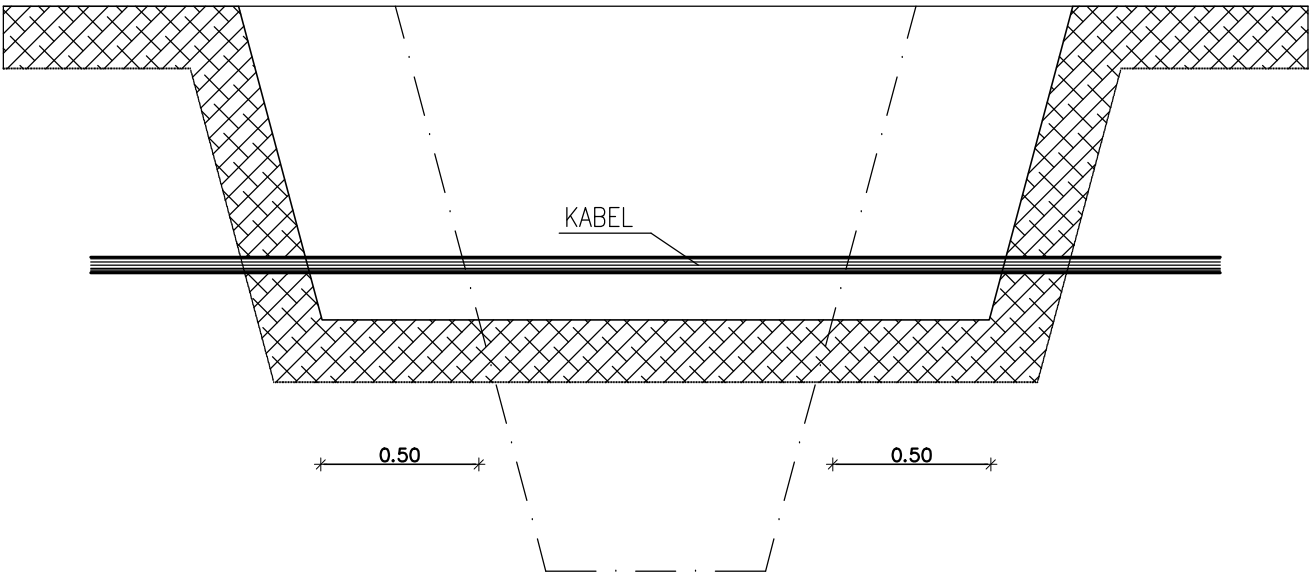

IZVEDBA ZAŠČITE IN ZASIP

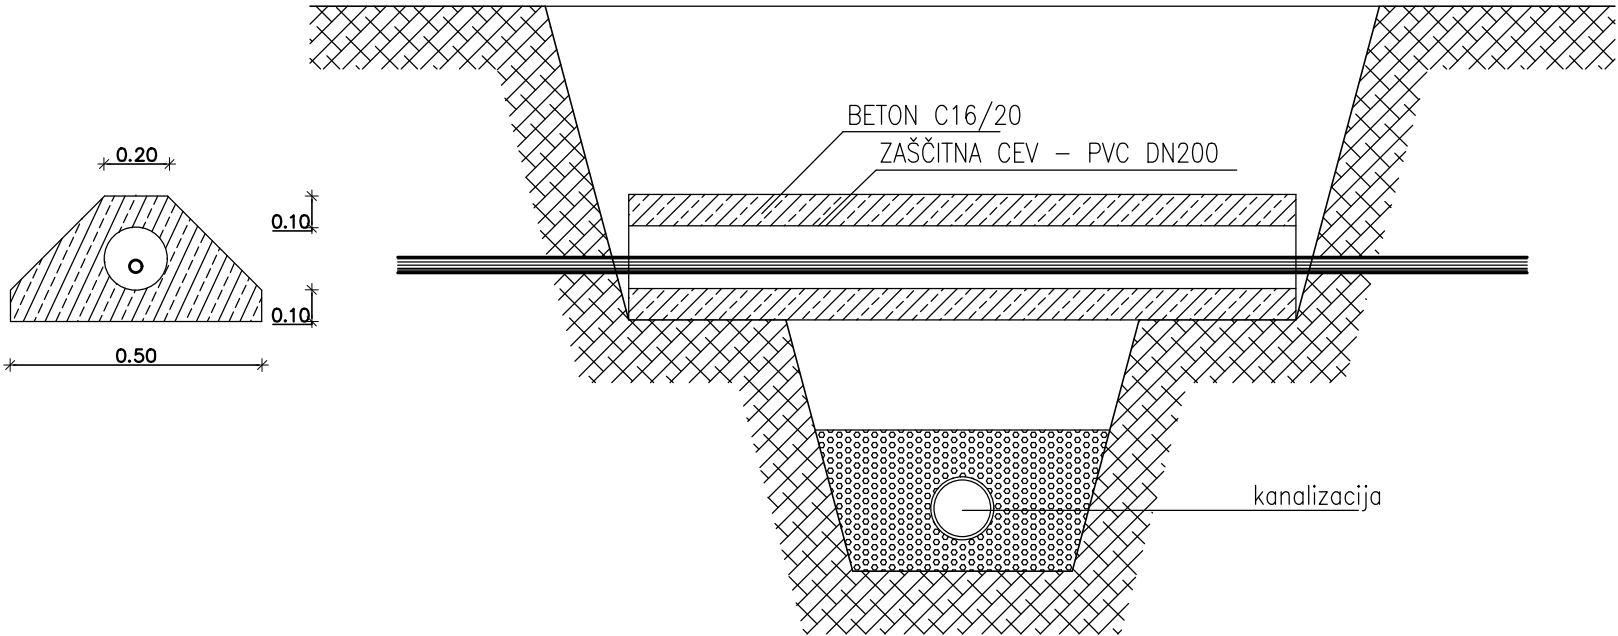

ZAVAROVANJE KABLA IN NADALJNI IZKOP

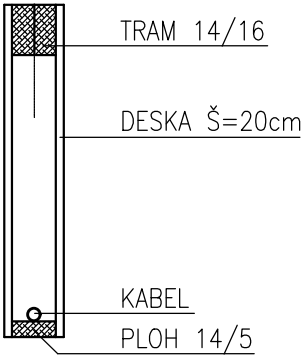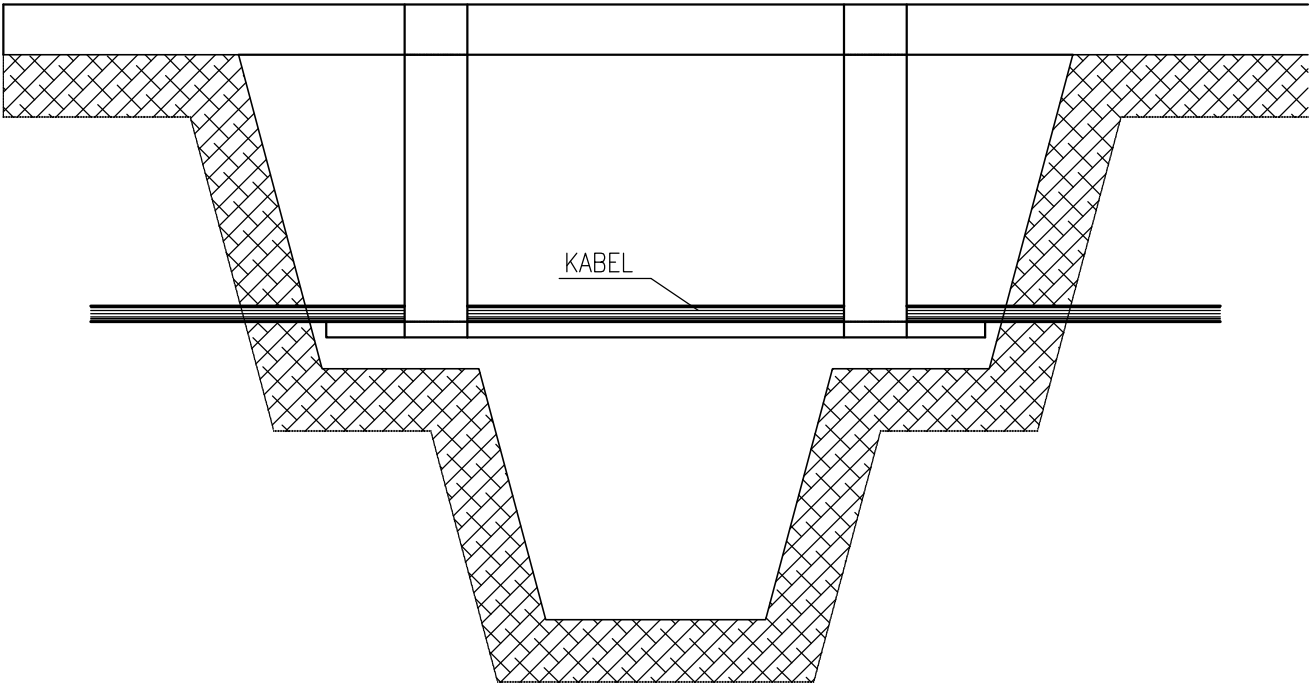

Odg.vodja projekta: Rok Ahačič, u.d.i.g.	id. št. IZS: G-3033	naziv objekta: KOMUNALNA INFRASTRUKTURA NA OBMOČJU GRENCA V ŠKOFJI LOKI	št. projekta: K 156790
Odg. projektant: Rok Ahačič, u.d.i.g.	id. št. IZS: G-3033	naslov risbe: DETAJL KRIŽANJA TK IN ELEKTRIČNIH KABLOV S KANALIZACIJO	faza projekta: PZI
			merilo: 1:25
			št. risbe: 4.4