


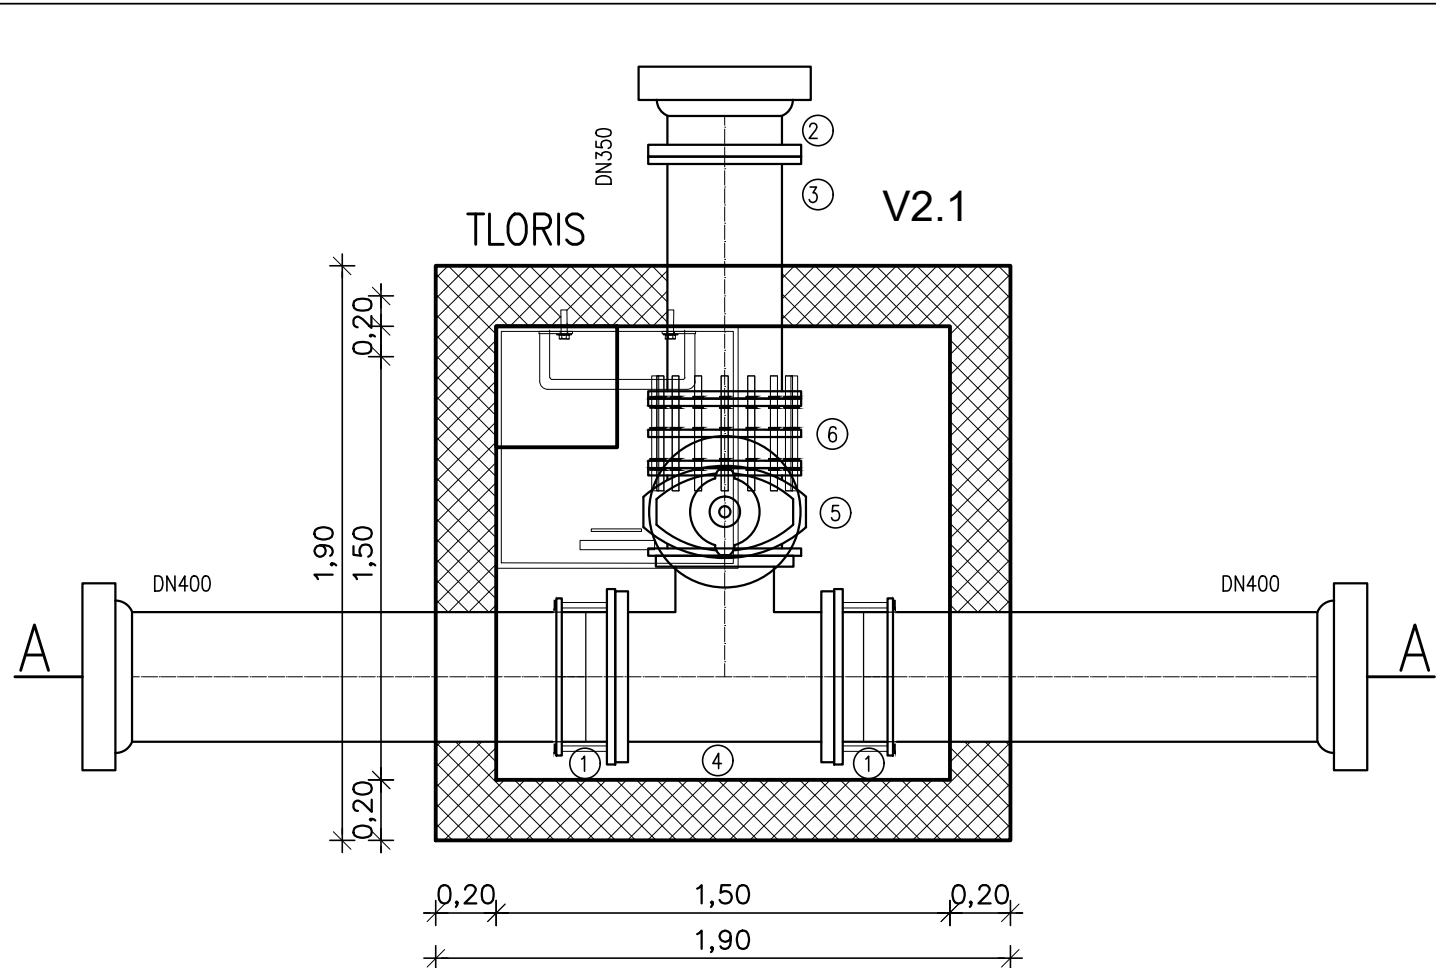


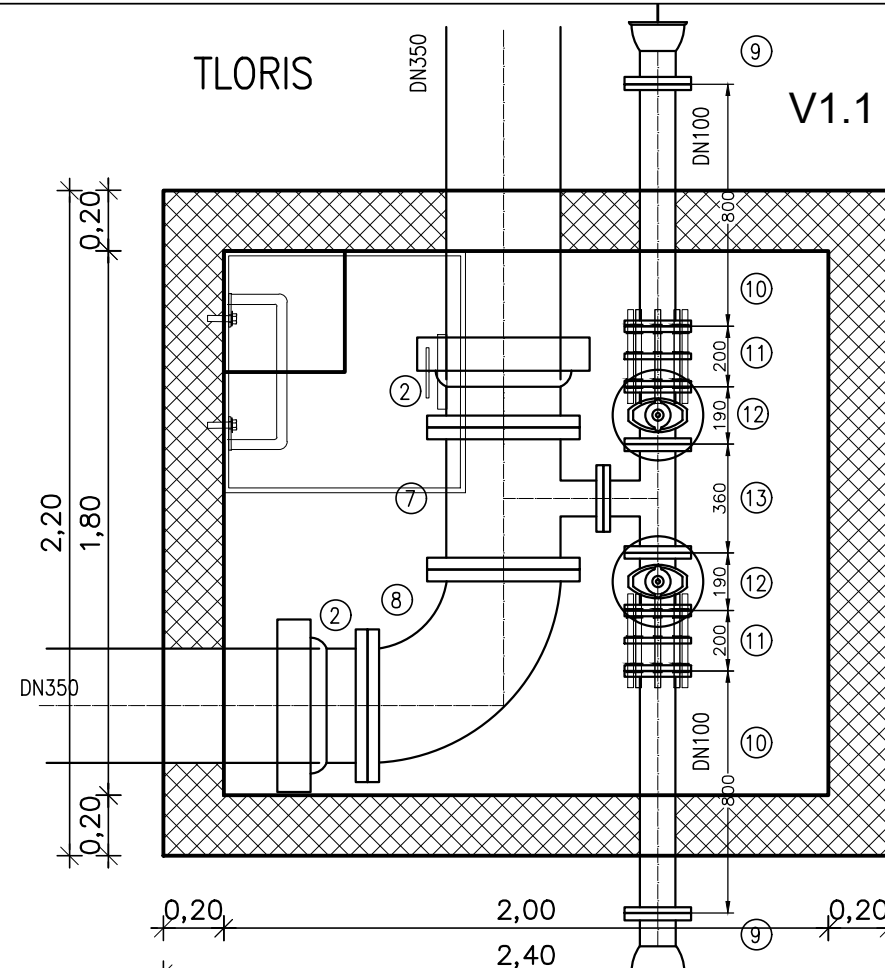

PREREZ A-A

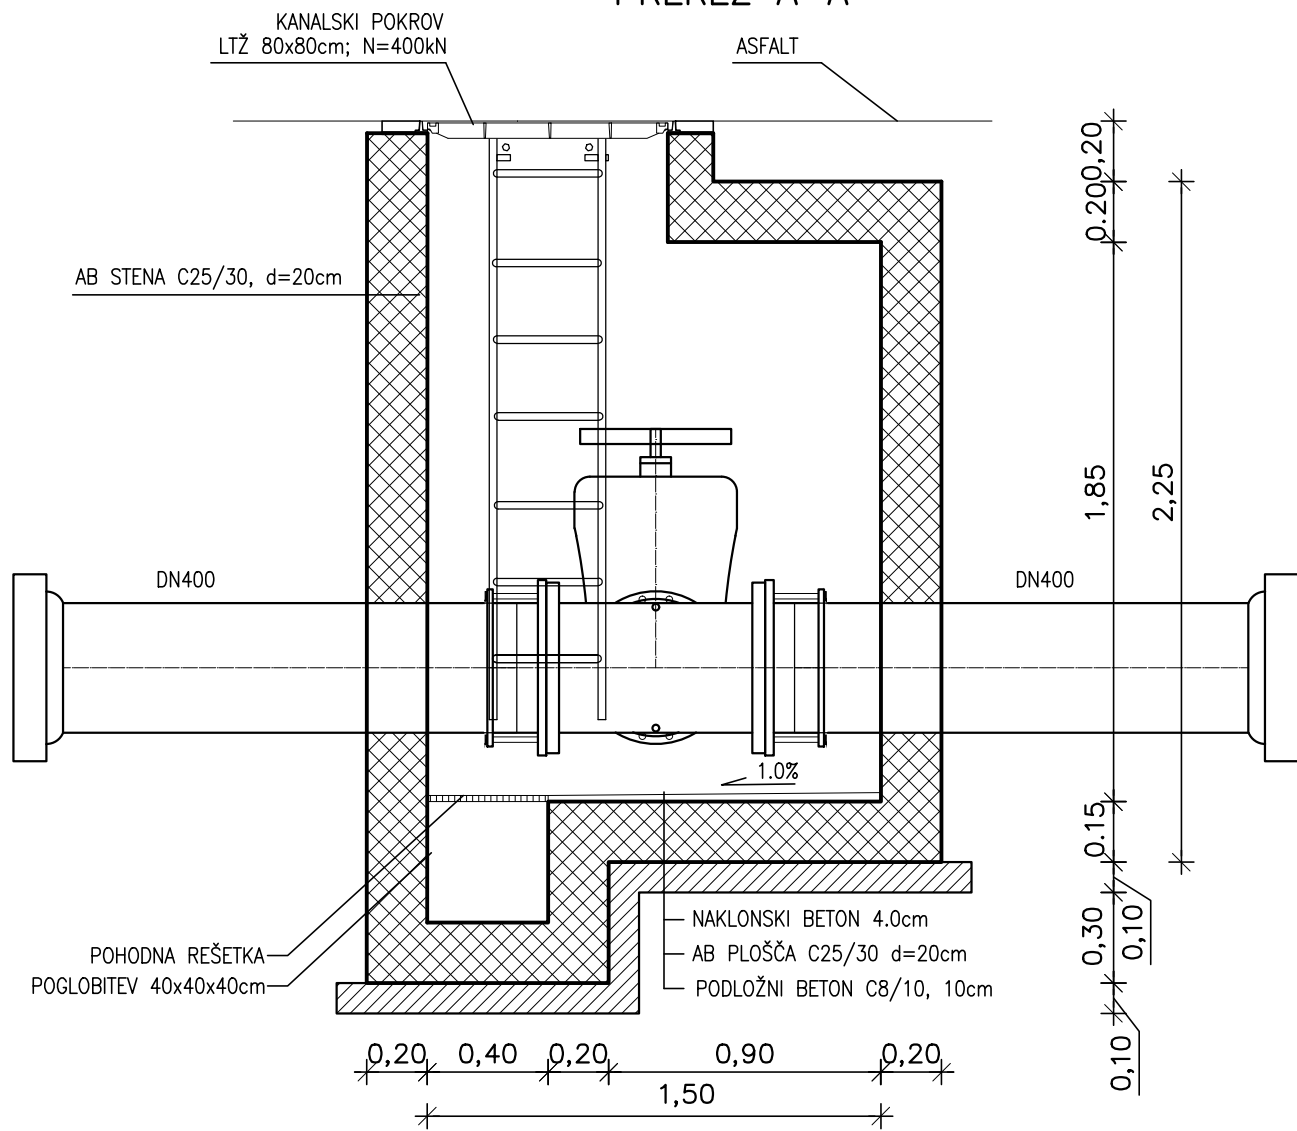

PREREZ A-A

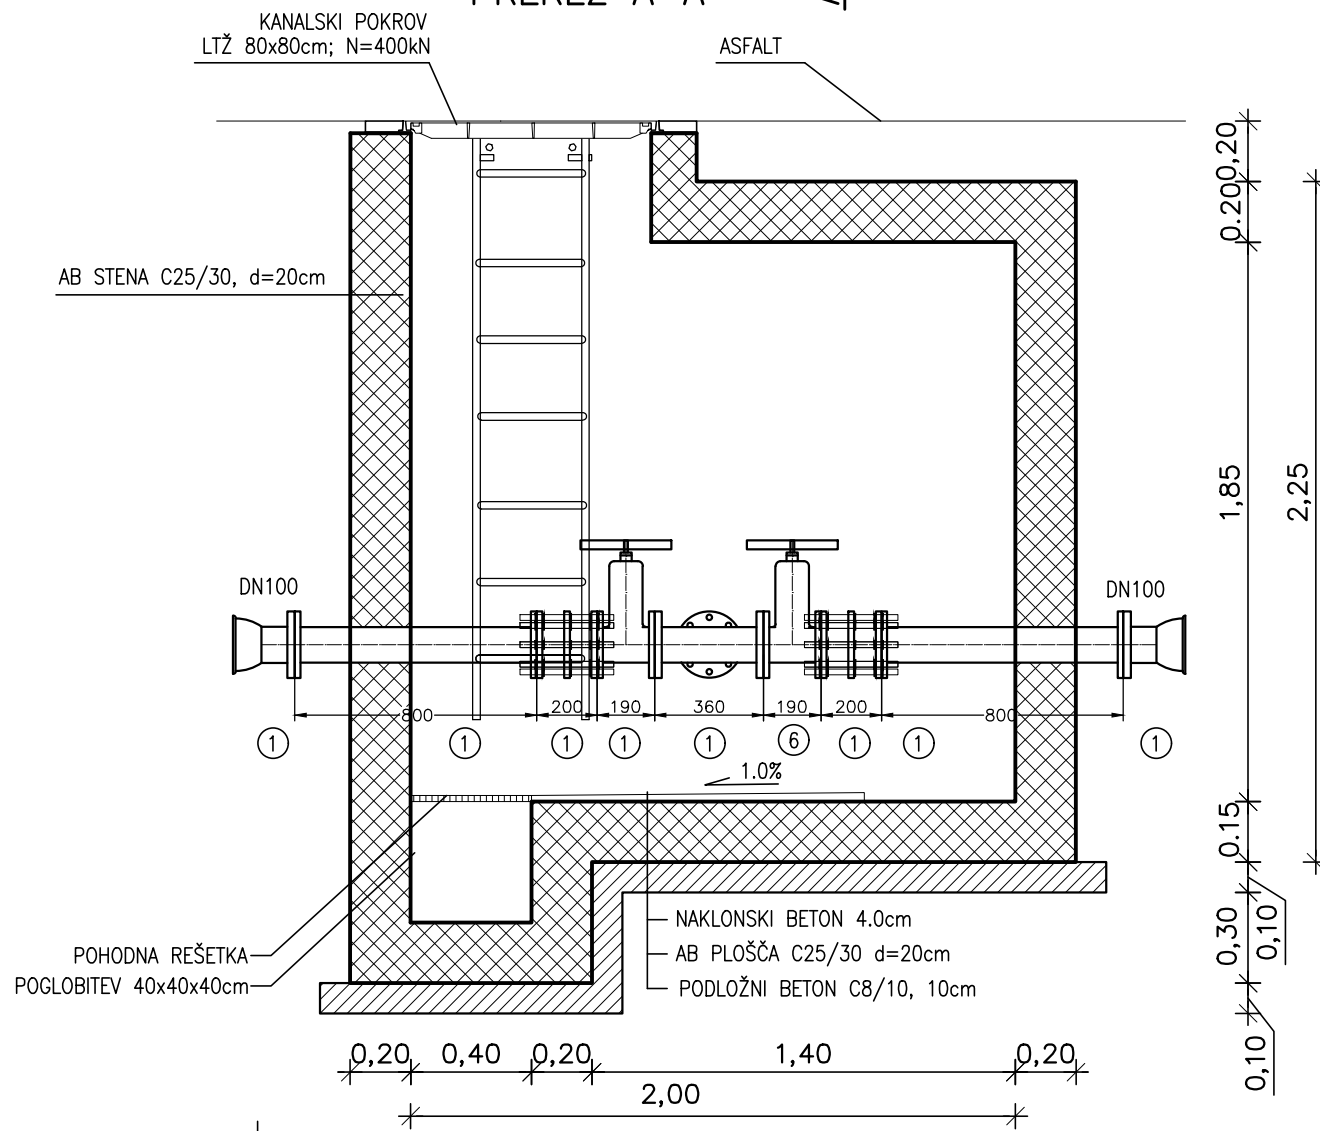

## DETAJLI VODOVODNIH JAŠKOV

M 1:25

STENE IN PLOŠČI JE POTREBNO  
ARMIRATI OBOJESTRANSKO Z  
ARMATURNO MREŽO Q503, B500B

STIKE MED STENAMI TER MED  
STENAMI IN PLOŠČAMI JE POTREBNO  
OJAČATI V OBA SPOJENA ELEMENTA  
Z "U" ZANKAMI Ø10/15cm IN S ŠTIRIMI  
VZDOLŽNIMI PALICAMI Ø12, B500B

Predvidena je vgradnja betona z oznako C25/30 (SIST EN 206-1, XC2)  
Zaščitna plast betona a=4cm

### VODOVOD 1

| Š.V. | Š.K. | NAZIV FAZONSKIH KOSOV<br>IN ARMATUR | MATERIAL | DN      | L    | KOS |
|------|------|-------------------------------------|----------|---------|------|-----|
|      |      |                                     |          | (mm)    | (mm) |     |
|      | 2    | EU KOS                              | DUKTIL   | 350     |      | 2   |
|      | 7    | T KOS                               | DUKTIL   | 350/100 |      | 1   |
| V1.1 | 8    | Q KOS                               | DUKTIL   | 350     |      | 1   |
|      | 9    | EU KOS                              | DUKTIL   | 100     |      | 2   |
|      | 10   | FF KOS                              | DUKTIL   | 100     | 800  | 2   |
|      | 11   | MONTAŽNO DEMONTAŽNI KOS             | DUKTIL   | 100     |      | 2   |
|      | 12   | ZASUN Z ROČNIM KOLESOM              | DUKTIL   | 100     |      | 2   |
|      | 13   | T KOS                               | DUKTIL   | 100/100 |      | 1   |

| Š.V. | Š.K. | NAZIV FAZONSKIH KOSOV<br>IN ARMATUR | MATERIAL | DN      | L    | KOS |
|------|------|-------------------------------------|----------|---------|------|-----|
|      |      |                                     |          | (mm)    | (mm) |     |
|      | 1    | UNIVERZALNA SPOJKA                  | DUKTIL   | 400     |      | 2   |
|      | 2    | EU KOS                              | DUKTIL   | 350     |      | 1   |
| V2.1 | 3    | FF KOS                              | DUKTIL   | 350     | 800  | 1   |
|      | 4    | T KOS                               | DUKTIL   | 400/350 |      | 1   |
|      | 5    | ZASUN Z ROČNIM KOLESOM              | DUKTIL   | 350     |      | 1   |
|      | 6    | MONTAŽNO DEMONTAŽNI KOS             | DUKTIL   | 350     |      | 1   |

|            |                 |                 |
|------------|-----------------|-----------------|
| sprememba: | opis spremembe: | podpis/datum:   |
| revision:  | revision note:  | signature/date: |

### NAČRT GRADBENIŠTVA

|                |                                                           |                                                                                                   |
|----------------|-----------------------------------------------------------|---------------------------------------------------------------------------------------------------|
| naročnik:      | OBČINA ŠKOFJA LOKA                                        | Protim Ržišnik Perc d.o.o.<br>Poslovna zona A2<br>Si-4208 Šenčur<br>protim@rp.si<br>www.protim.si |
| subscriber:    | Mestni trg 15, 4220 Škofja Loka                           |                                                                                                   |
| investitor:    | OBČINA ŠKOFJA LOKA                                        |                                                                                                   |
| investor:      | Mestni trg 15, 4220 Škofja Loka                           |                                                                                                   |
| naziv objekta: | KOMUNALNA INFRASTRUKTURA NA OBMOČJU GRENCIA V ŠKOFJI LOKI |                                                                                                   |
| facility:      |                                                           |                                                                                                   |

|                     |                                    |           |                  |                |
|---------------------|------------------------------------|-----------|------------------|----------------|
| naslov risbe:       | DETAJLI VODOVODNIH JAŠKOV          |           | merilo:          | 1:25           |
| drawing title:      |                                    |           | scale:           |                |
| vodja projekta:     | ROK AHAČIČ, univ. dipl. inž. grad. | id. št.:  | G-3033           | faza projekta: |
| project manager:    |                                    | id. no.:  |                  | project phase: |
| pooblaščen inženir: | ROK AHAČIČ, univ. dipl. inž. grad. | id. št.:  | G-3033           | št. projekta:  |
| assigned engineer:  |                                    | id. no.:  |                  | project no.:   |
| sodelavec:          | MATEJ MOZETIČ, dipl. gosp. inž.    | datoteka: | K 156790_SIT.dwg | št. načrta:    |
| co-worker:          |                                    | file:     |                  | plan no.:      |
| sodelavec:          |                                    | datum:    | 4/2026           | št. risbe:     |
| co-worker:          |                                    | date:     |                  | drawing no.:   |