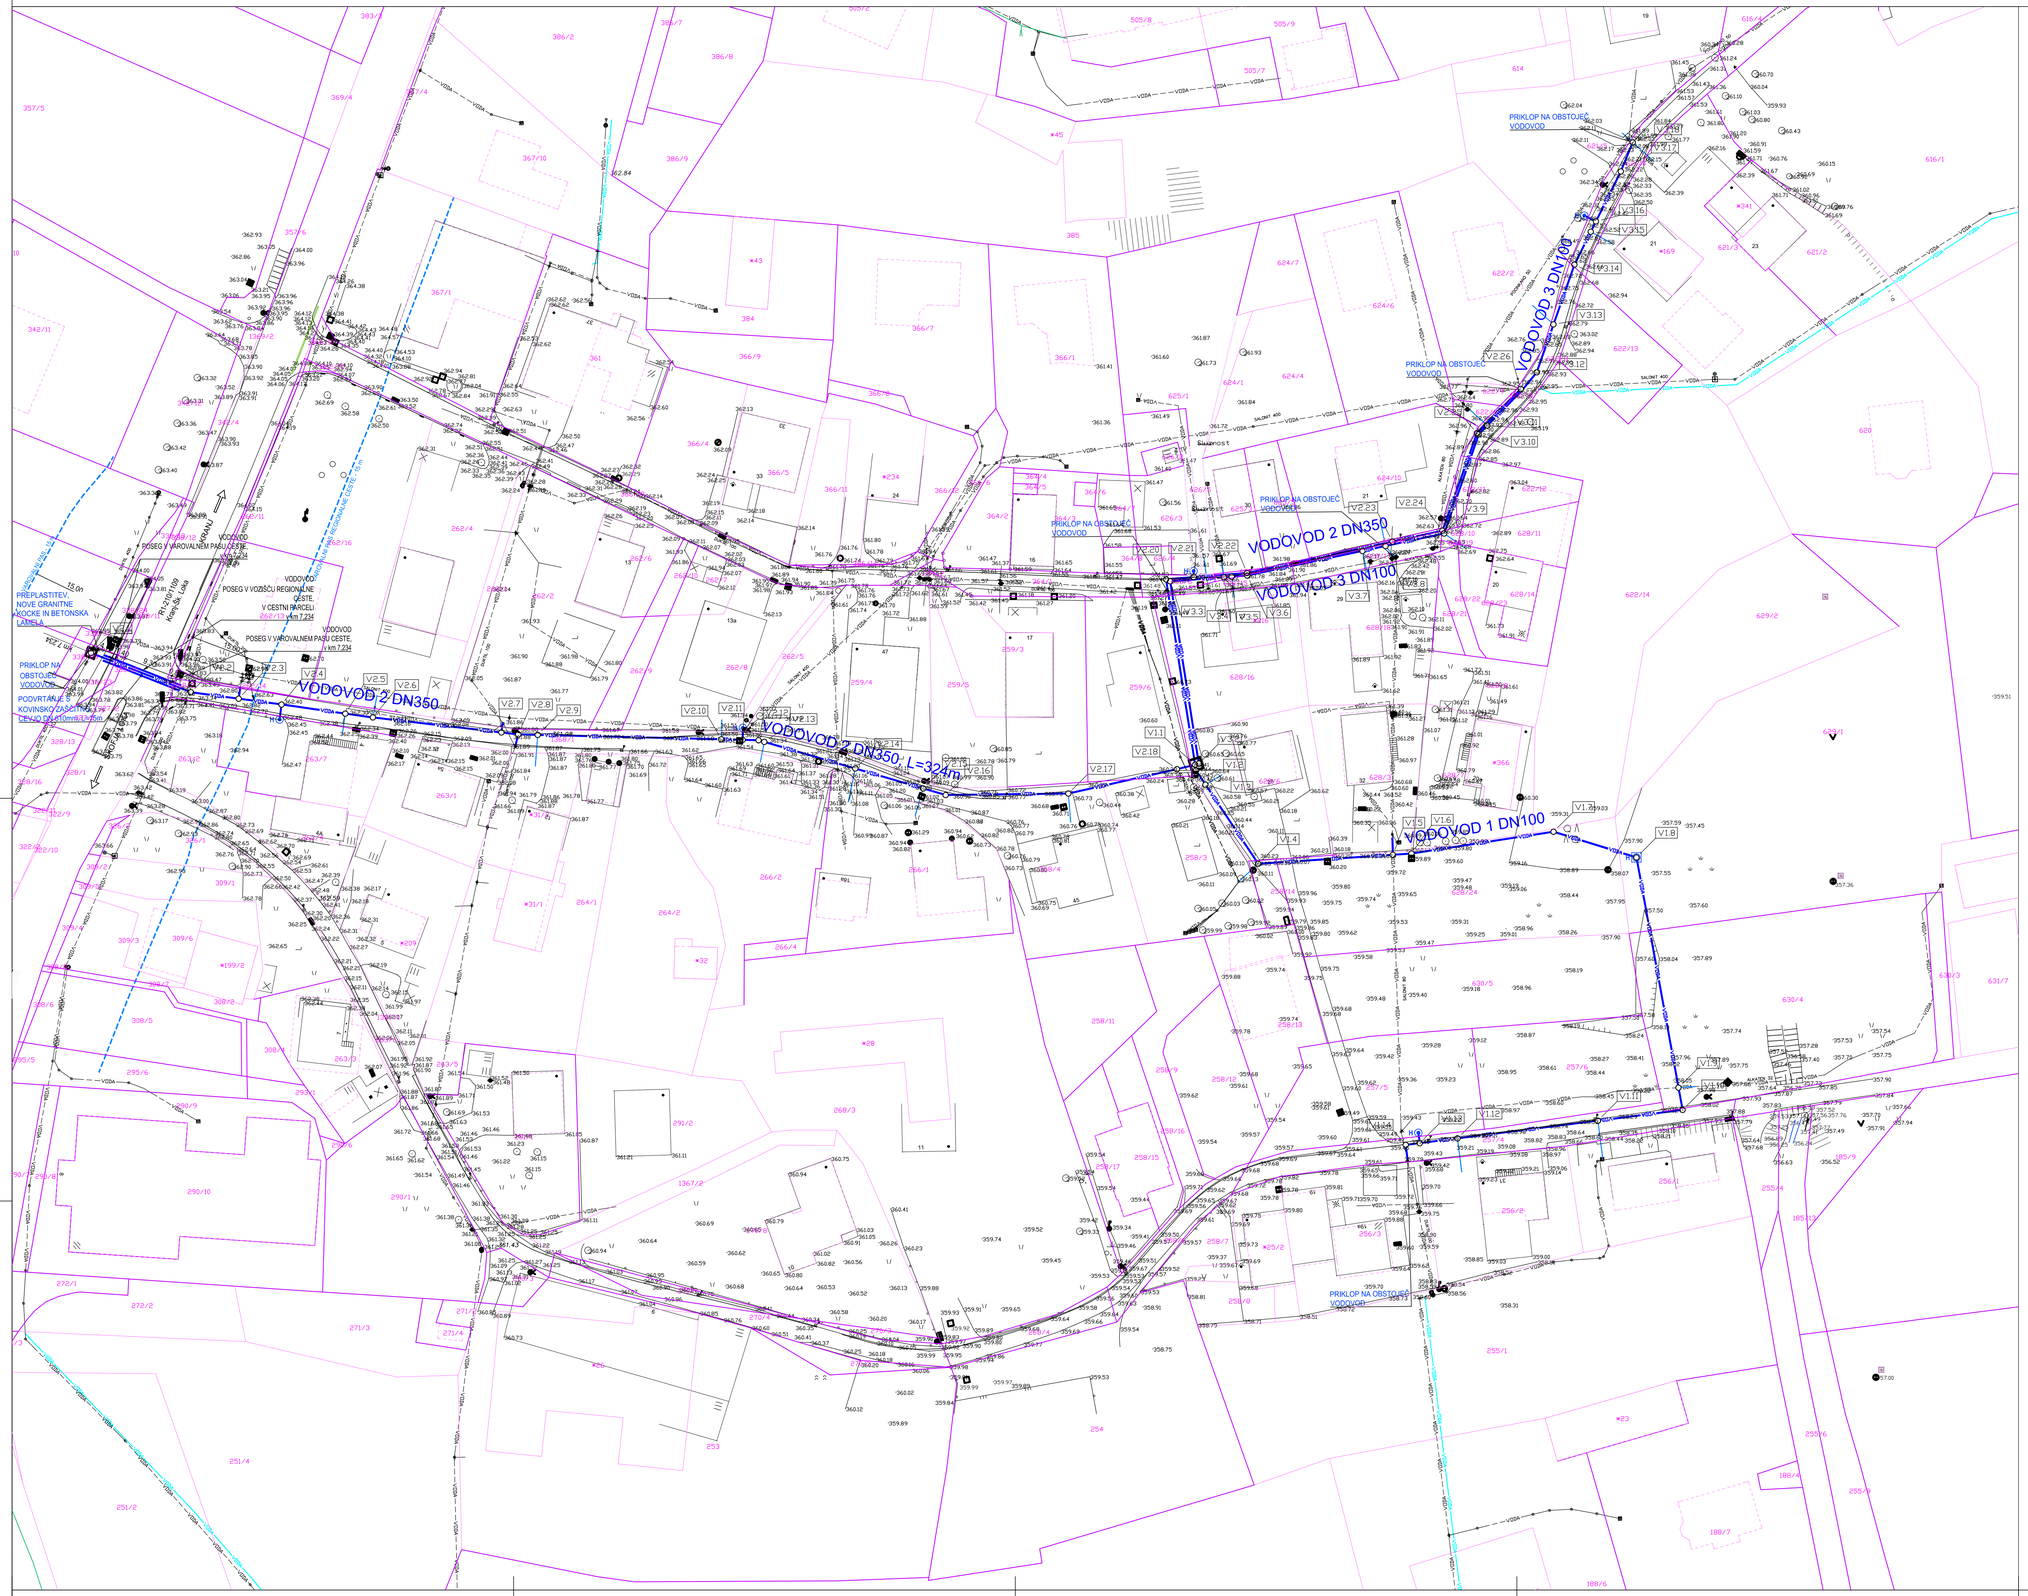

SITUACIJA VODOVODA

M 1:500

OBSTOJEČI KOMUNALNI VODI:

VODOVOD - obst.

PREDVIDENI KOMUNALNI VODI:

VODOVOD - novo

VODOVOD - novo - hišni priključek

VODOVOD - novo - ni predmet projekta

HIDRANT - novo

HIDRANT - podtalni

S

spremembe: revision:	opis spremembe: revision note:	podpis/datum: signature/date:

NAČRT GRADBENIŠTVA

Protim Rižišnik Perc

naročnik: subscriber: OBČINA ŠKOFJA LOKA, Mestni trg 15, 4220 Škofja Loka

investitor: investor: OBČINA ŠKOFJA LOKA, Mestni trg 15, 4220 Škofja Loka

naziv objekta: facility: **KOMUNALNA INFRASTRUKTURA NA OBMOČJU GRENCA V ŠKOFJI LOKI**

Protim Rižišnik Perc d.o.o.
Podnova cesta 1 a
SI-4208 Šenčur
protim@rp.si
www.protim.si

naslov risbe: drawing title: **SITUACIJA VODOVODA**

merilo: scale: 1:500

vodja projekta: project manager:	ROK AHAČIČ, univ. dipl. inž. grad.	id. št.: id no.: G-3033	faza projekta: project phase: **PZI**
pooblaščeni inženir: assigned engineer:	ROK AHAČIČ, univ. dipl. inž. grad.	id. št.: id no.: G-3033	št. projekta: project no.: K 156790
sodelavec: co-worker:	MATEJ MOZETIČ, dipl. gosp. inž.	datoteka: file: K 156790_SIT.dwg	št. načrta: plan no.: K 156790
sodelavec: co-worker:		datum: date: 6/2026	št. risbe: drawing no.: 2,4