



FEKALNI KANAL 2

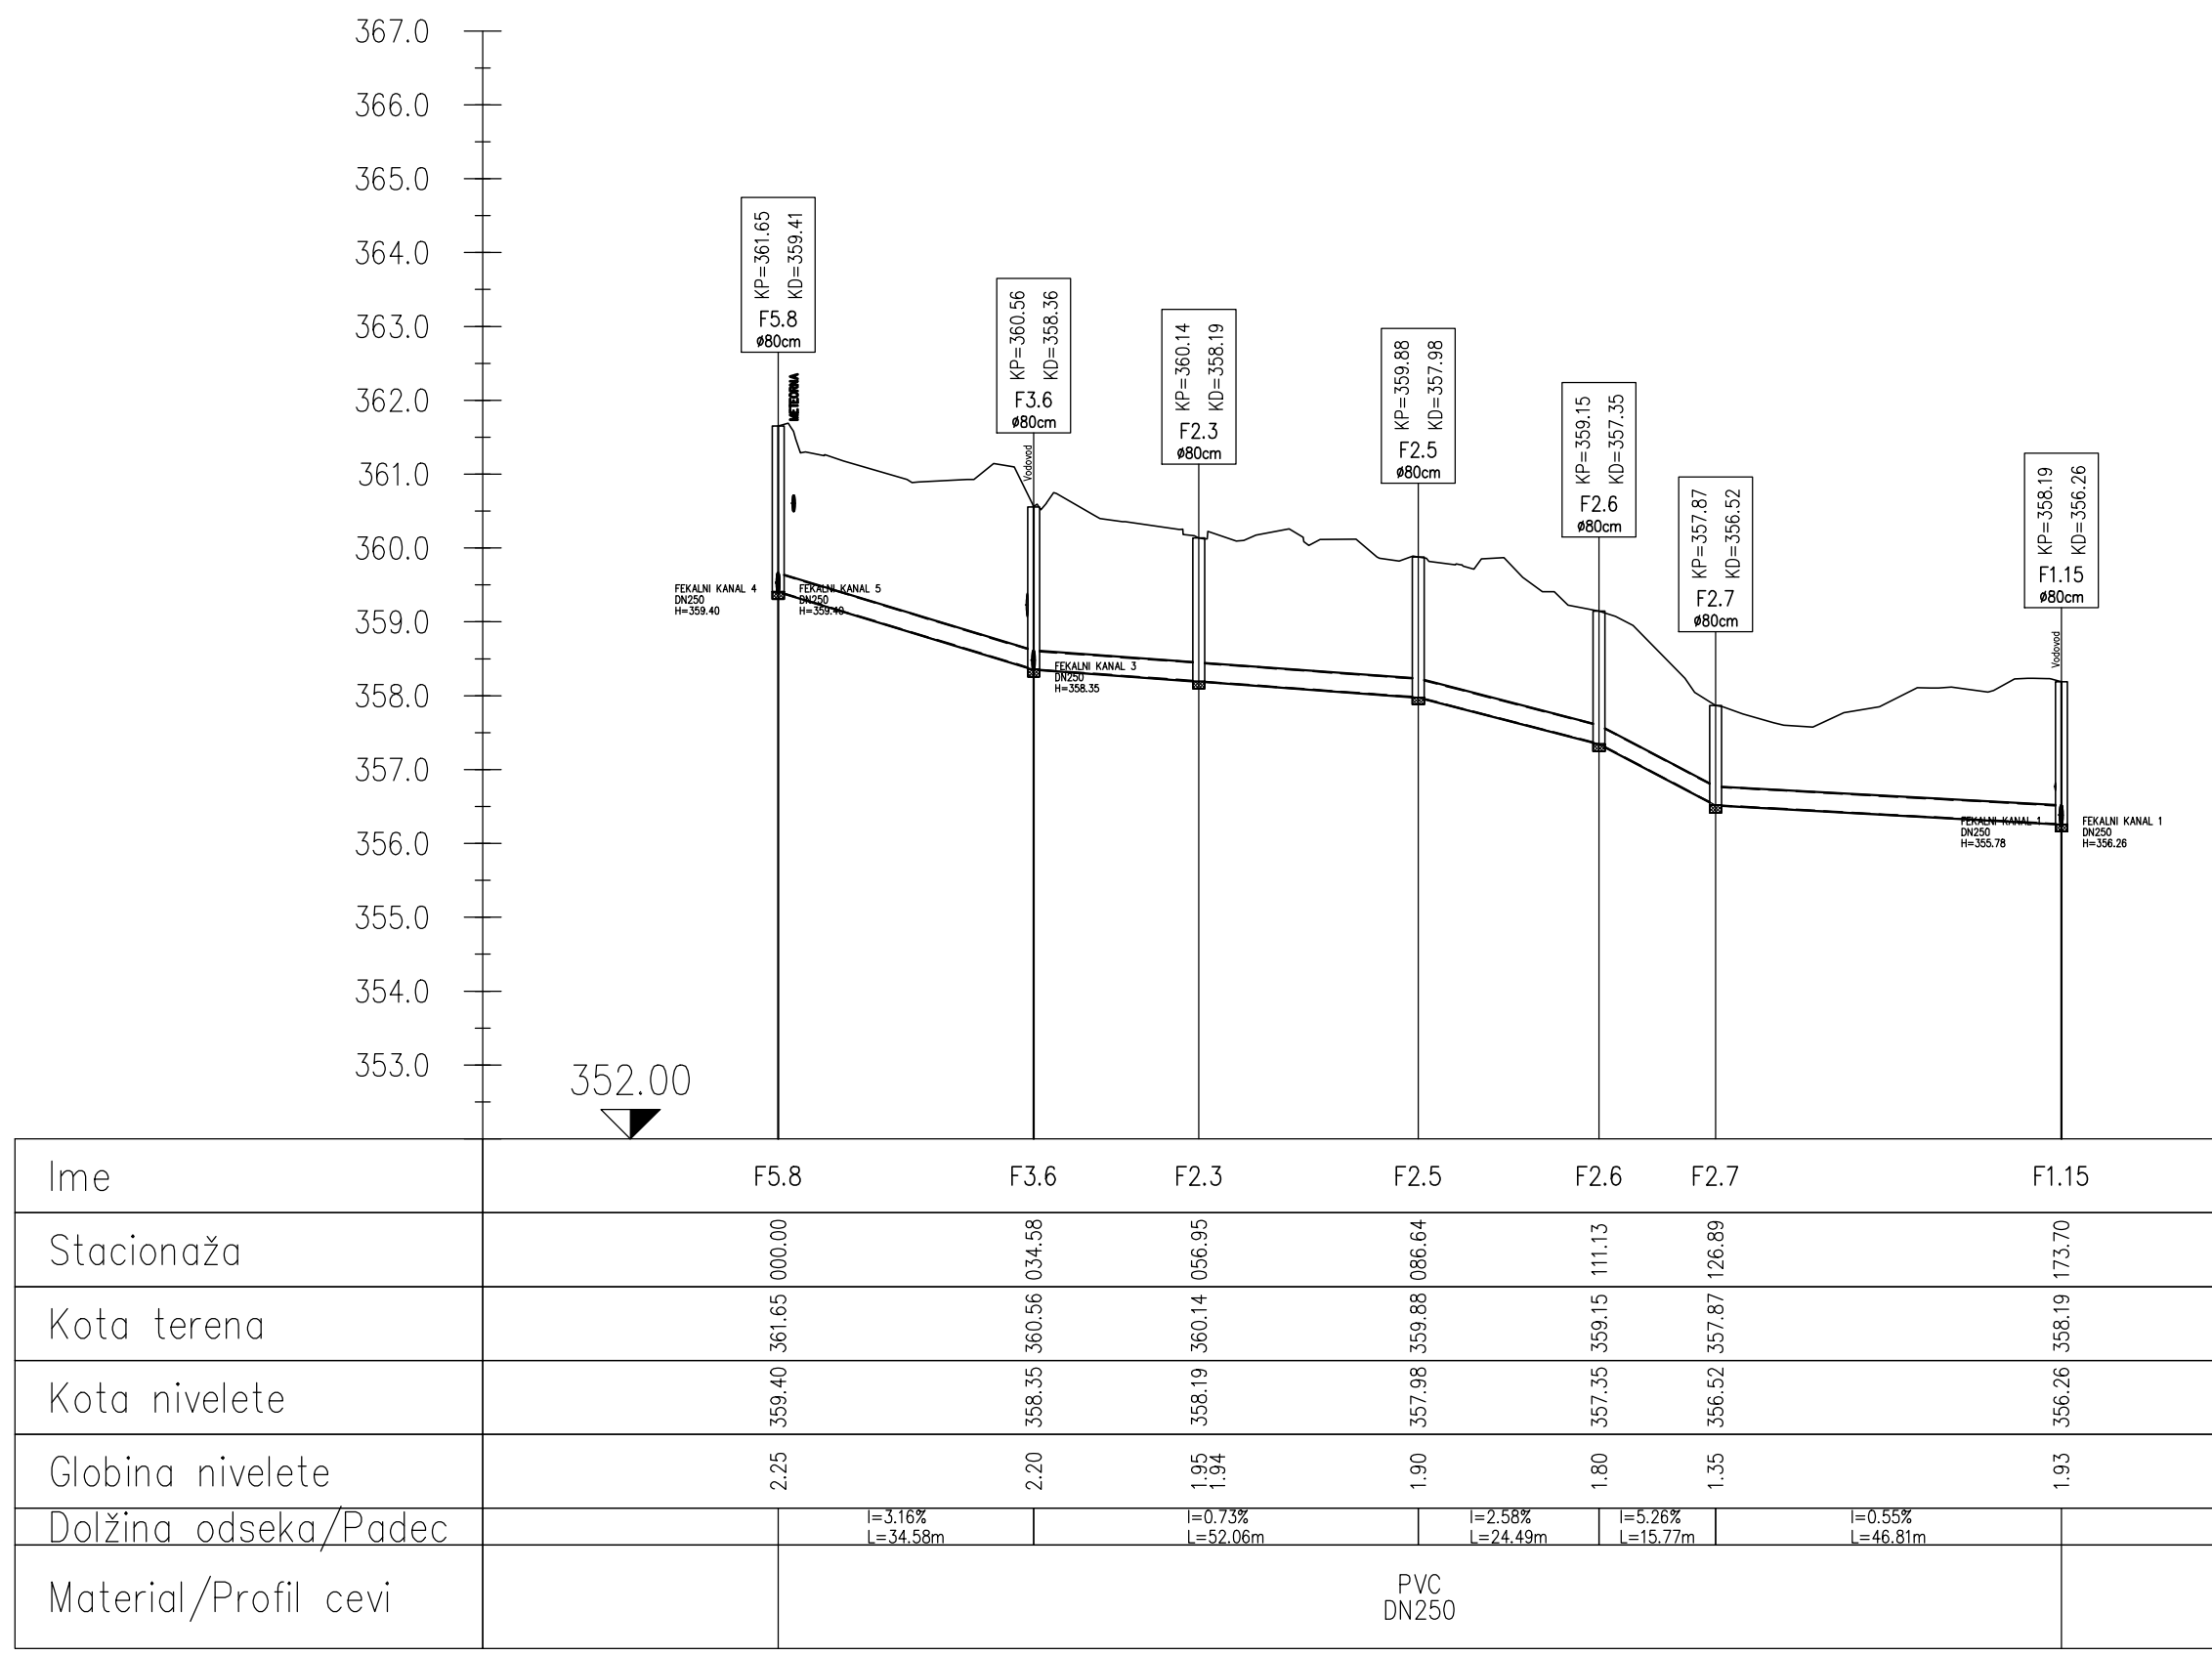


M:1:1000/100

FEKALNI KANAL 3

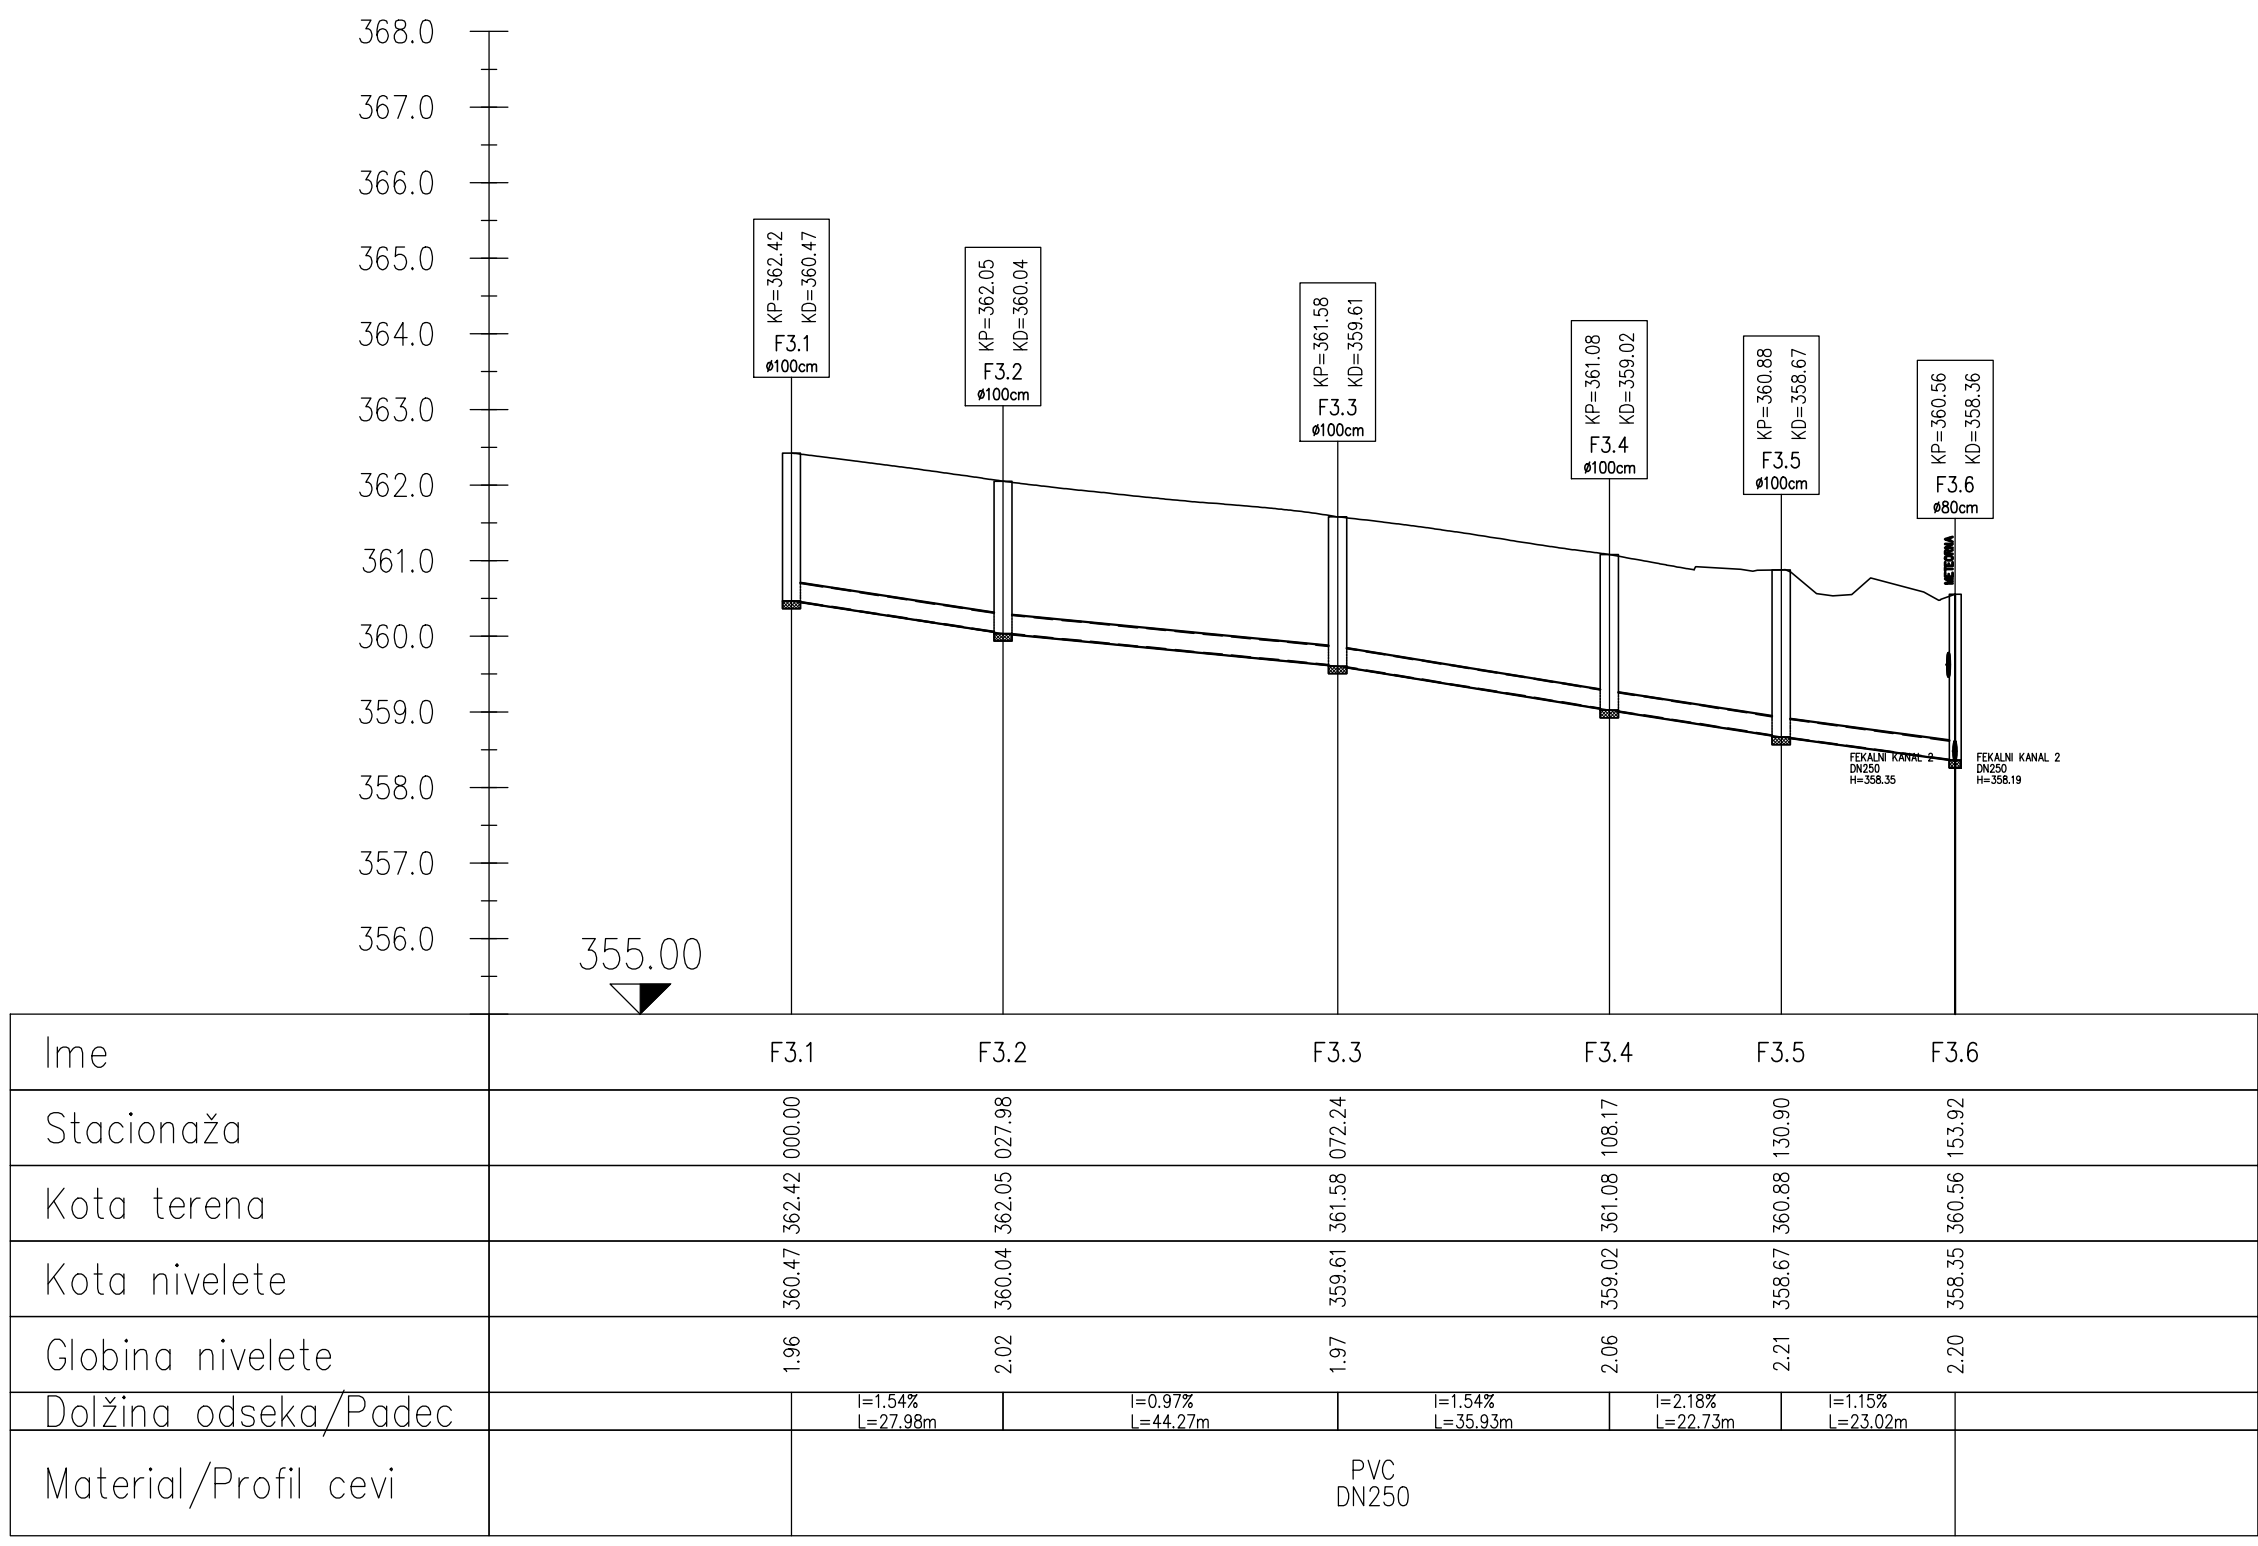


M:1:1000/100

FEKALNI KANAL 4

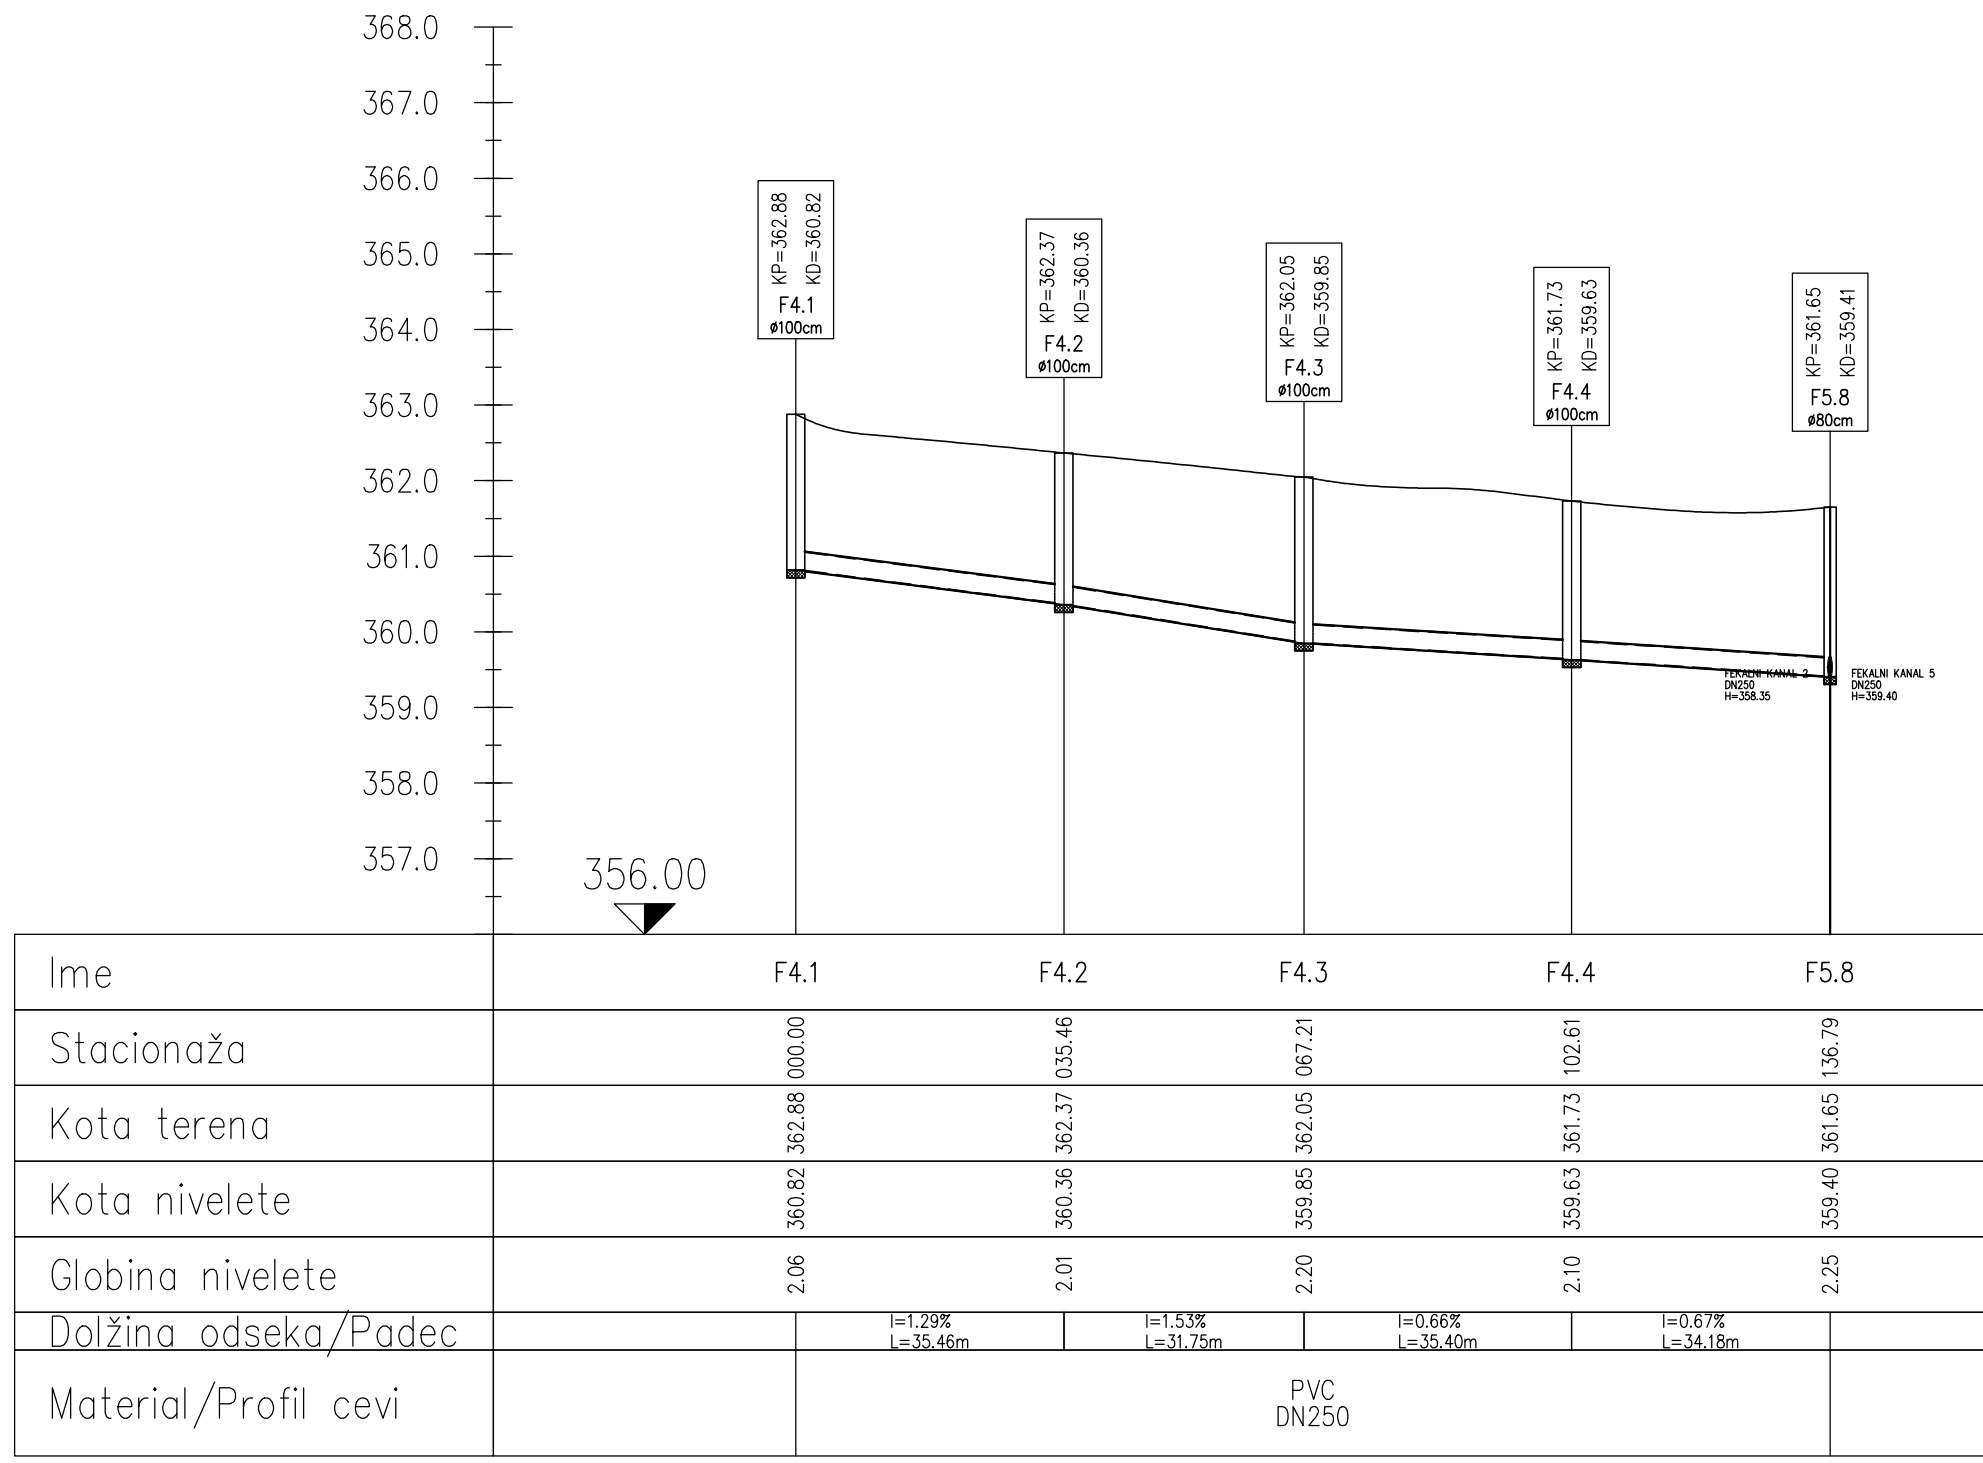


FEKALNI KANAL 1

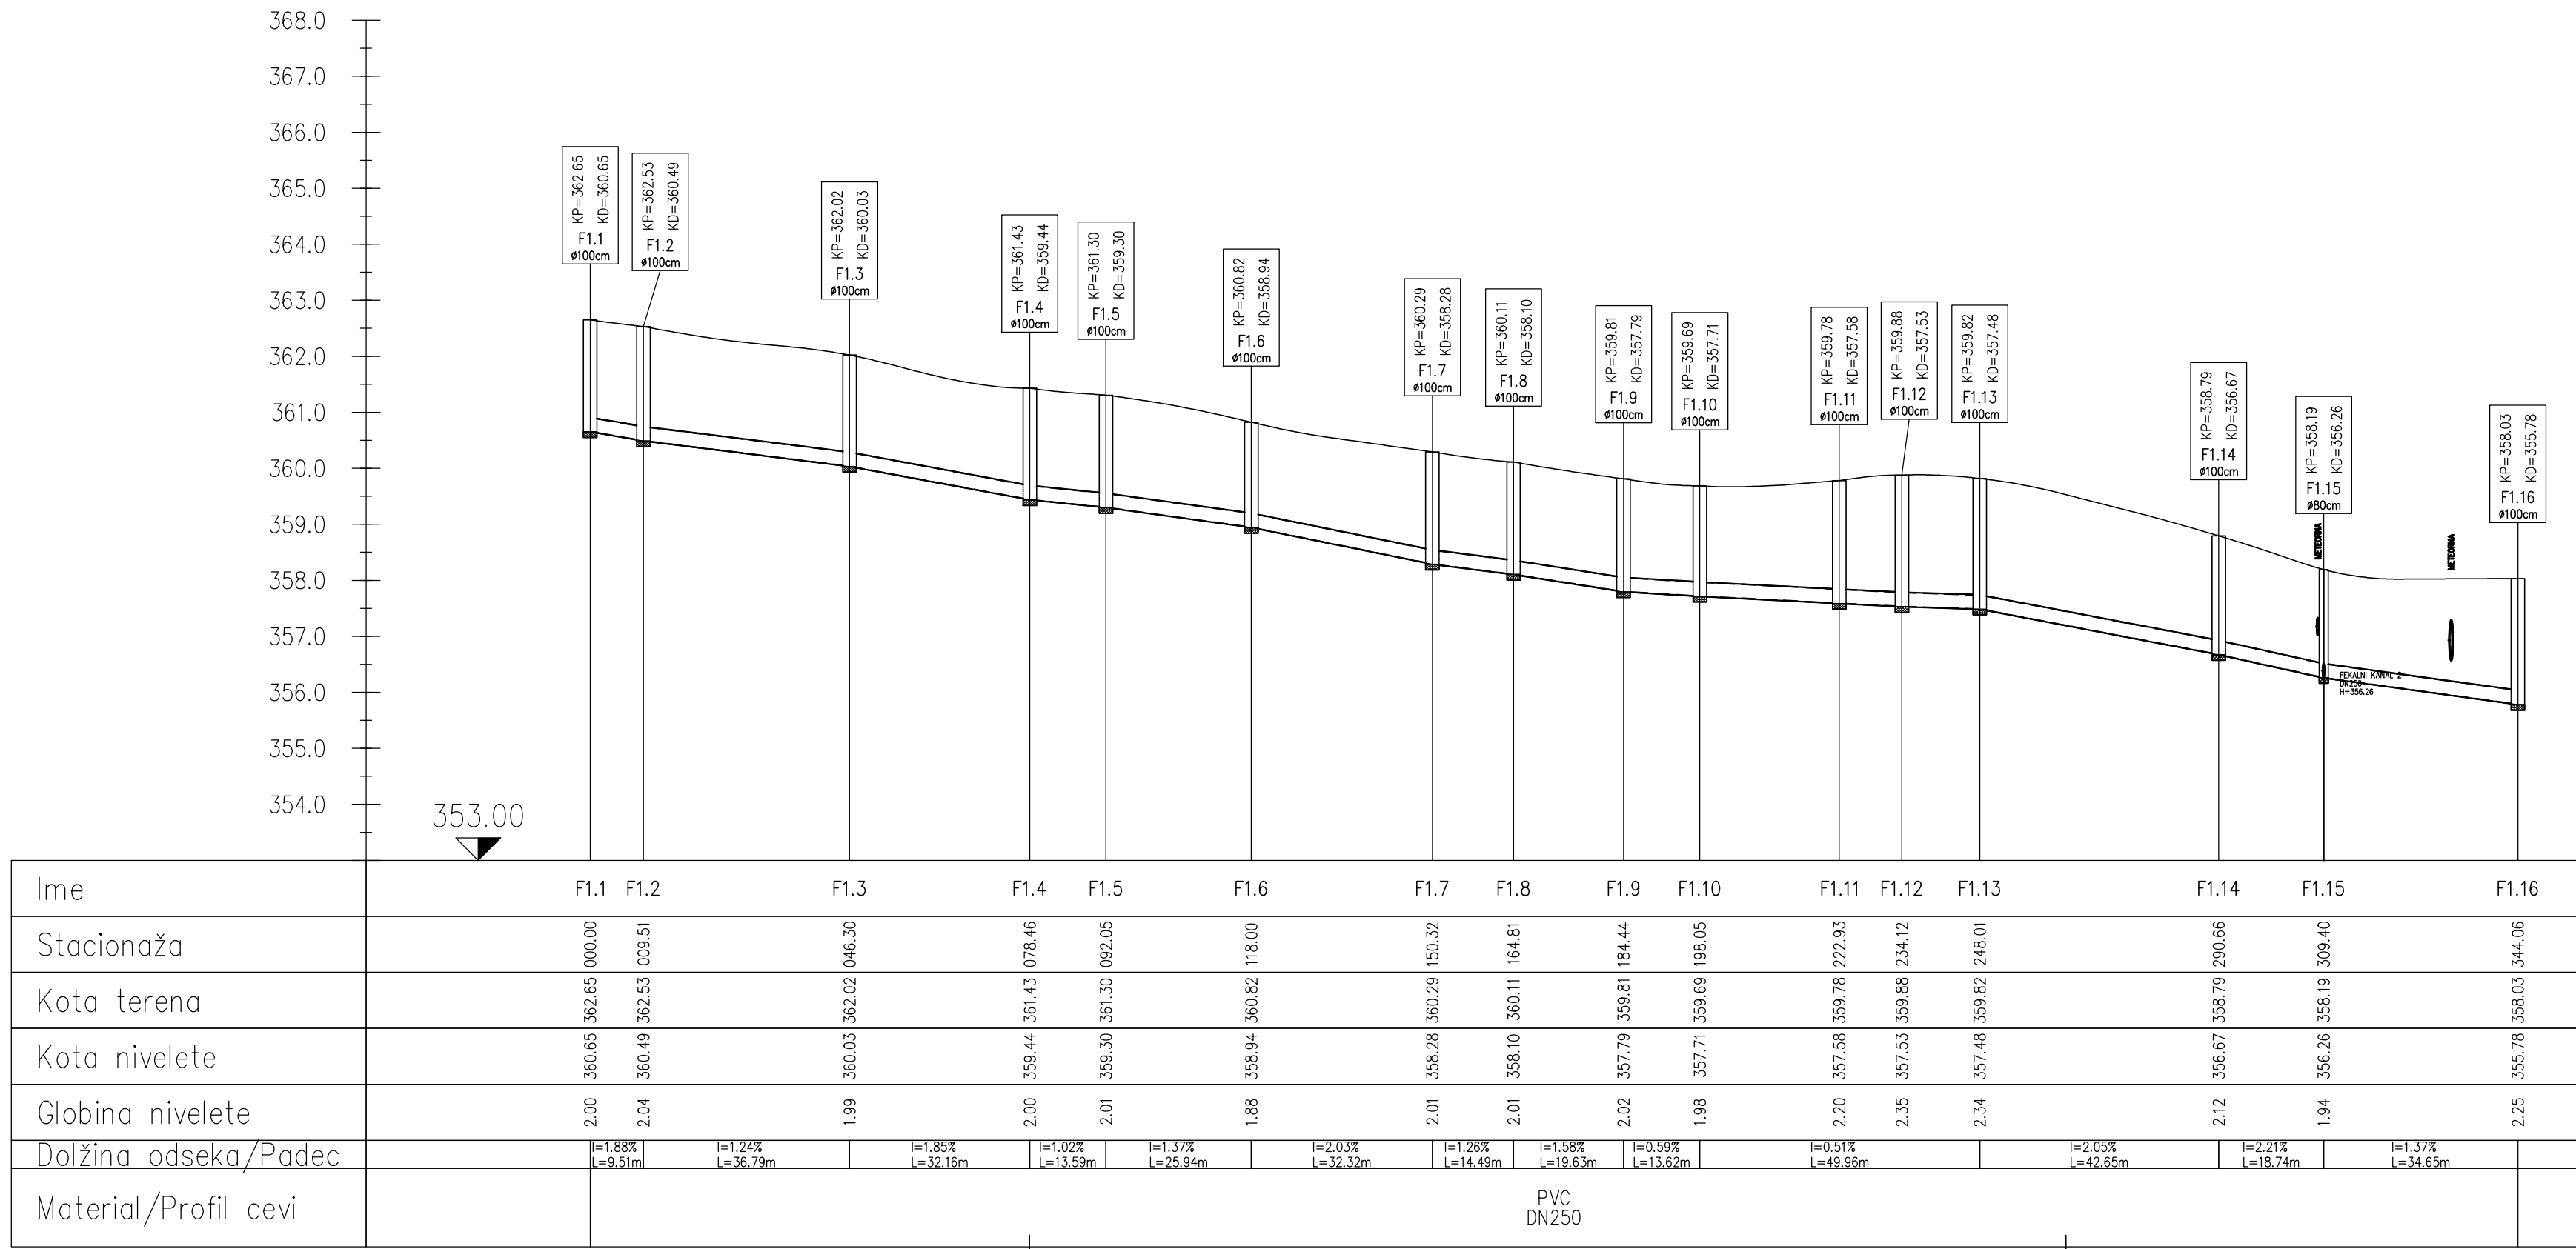

M:1:1000/100

FEKALNI KANAL 5

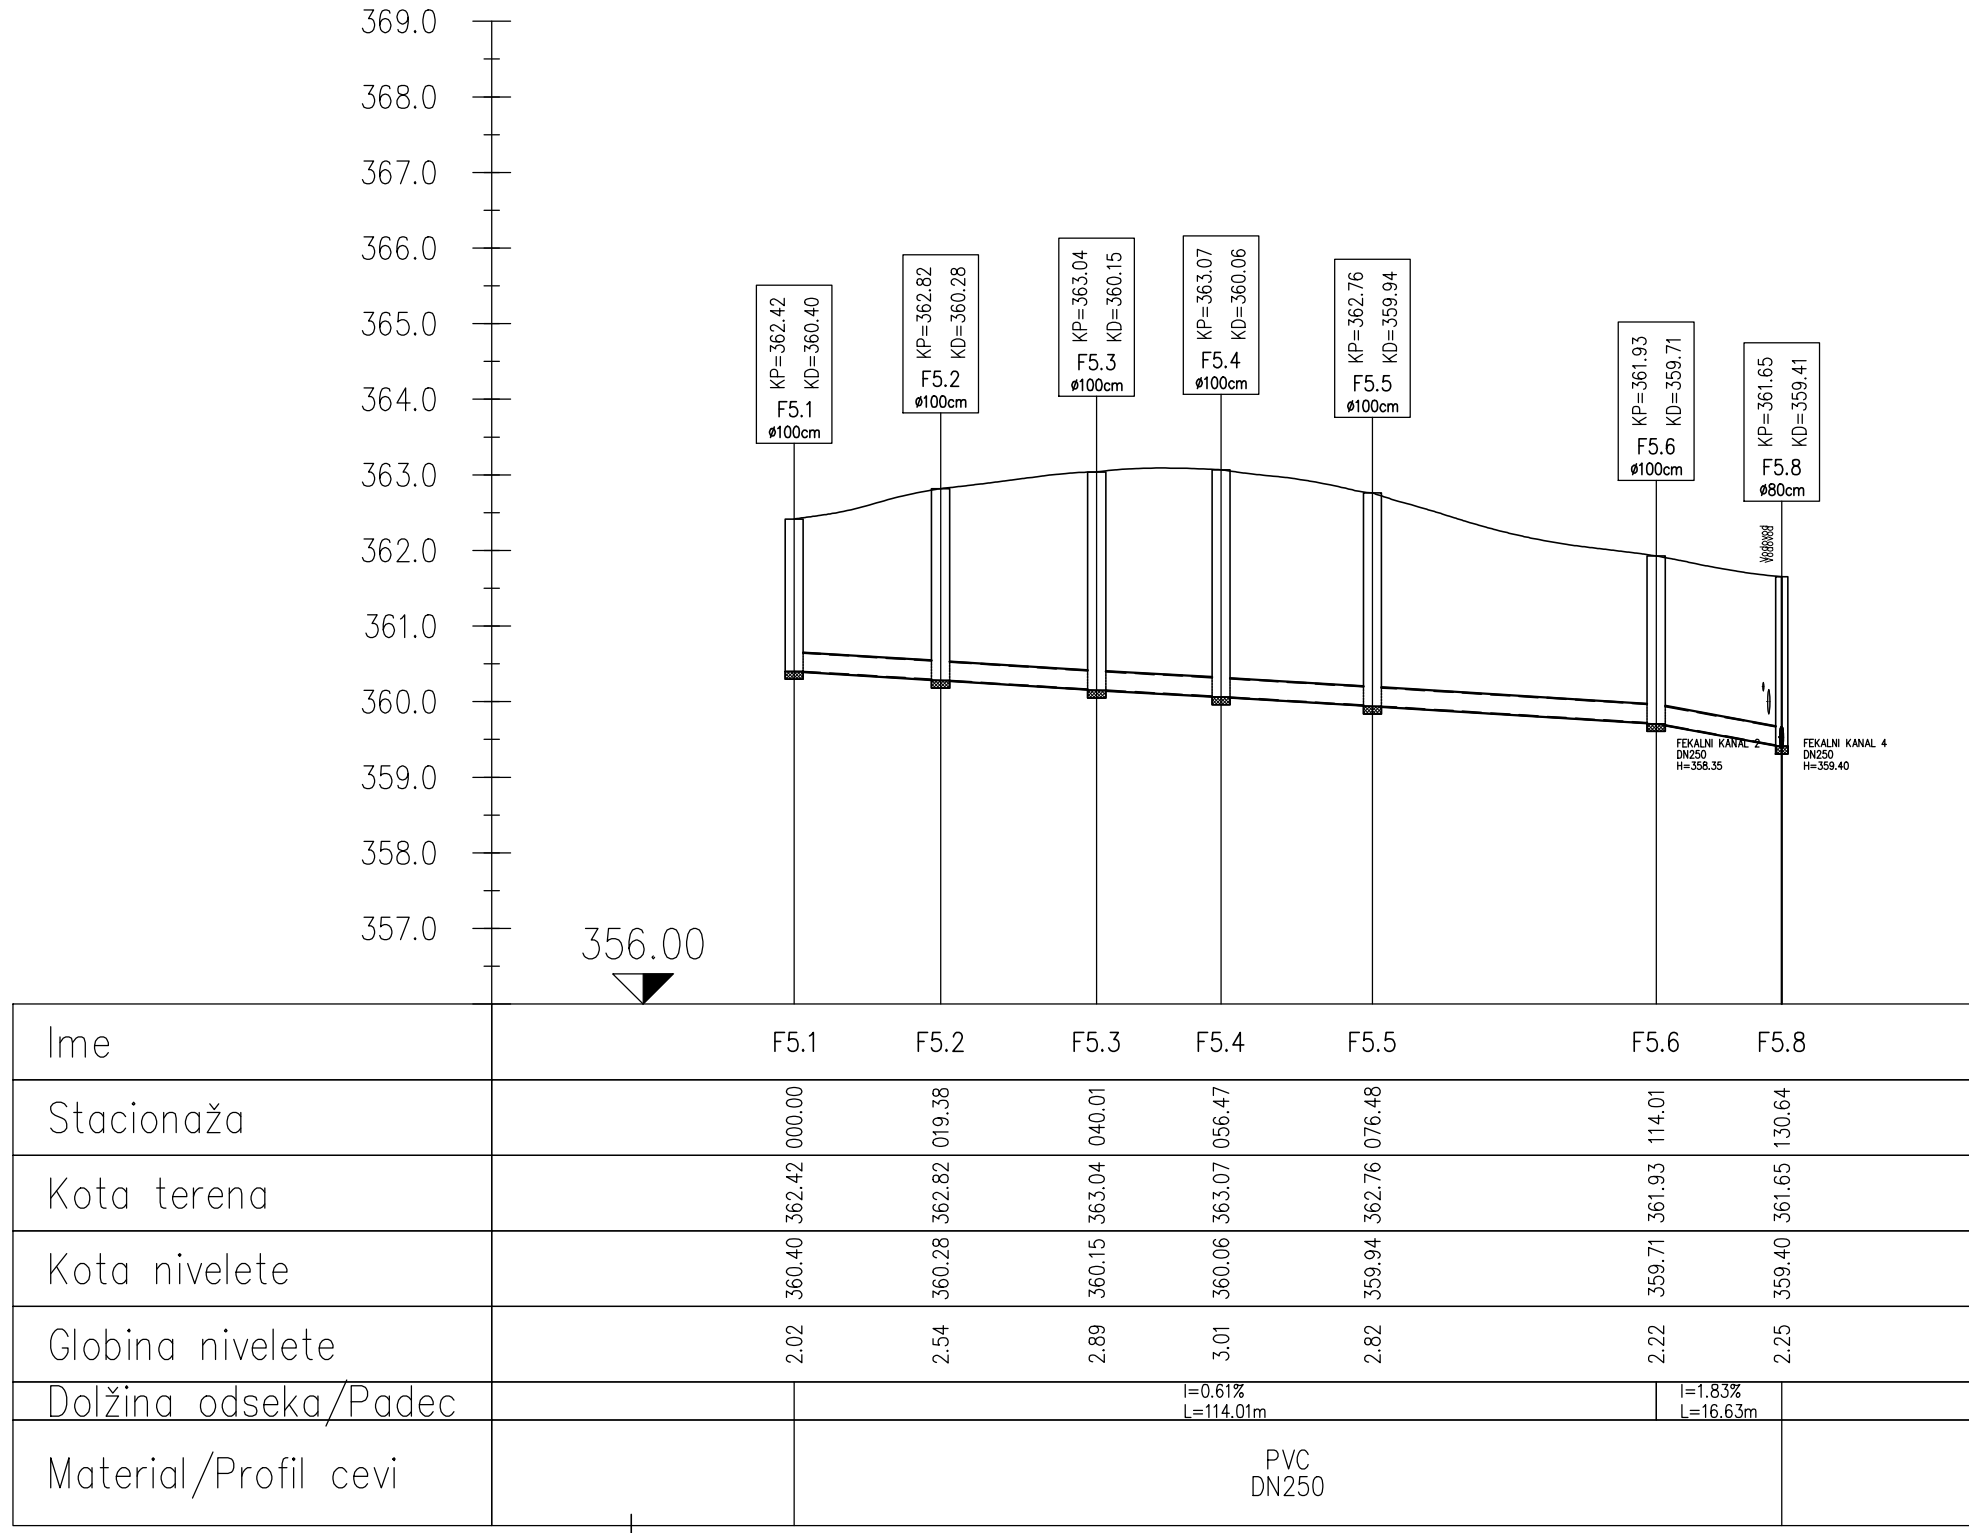

VZDOLŽNI PROFILI FEKALNE KANALIZACIJE M 1:1000/100

sprememba:	opis spremembe:	podpis/datum:
revison:	revison note:	signature/date:
NAČRT GRADBENIŠTVA		Projim Ržišnik Perc
naročnik:	OBČINA ŠKOFJA LOKA	Projim Ržišnik Perc d.o.o.
avtor:	Mestni trg 15, 4220 Škofja Loka	Podizvajalec A2
investitor:	OBČINA ŠKOFJA LOKA	SI-geod Sečur
investor:	Mestni trg 15, 4220 Škofja Loka	projim@p.si
naziv objekta:	KOMUNALNA INFRASTRUKTURA NA OBMOČJU GRENCIA V ŠKOFJI LOKI	www.projim.si
facility:		
naslov risbe:	VZDOLŽNI PROFILI FEKALNE KANALIZACIJE	merilo:
drawing title:		scale:
vodja projekta:	ROK AHAČIČ, univ. dipl. inž. grad.	id. št.:
project manager:		id. no.:
pooblaščen inženir:	ROK AHAČIČ, univ. dipl. inž. grad.	id. št.:
assigned engineer:		id. no.:
sodelavec:	MATEJ MOZETIČ, dipl. gosp. inž.	datoteka:
co-worker:		file:
sodelavec:		datum:
co-worker:		date:
		št. risbe:
		drawing no.:
		3.1