



METEORNI KANAL 2

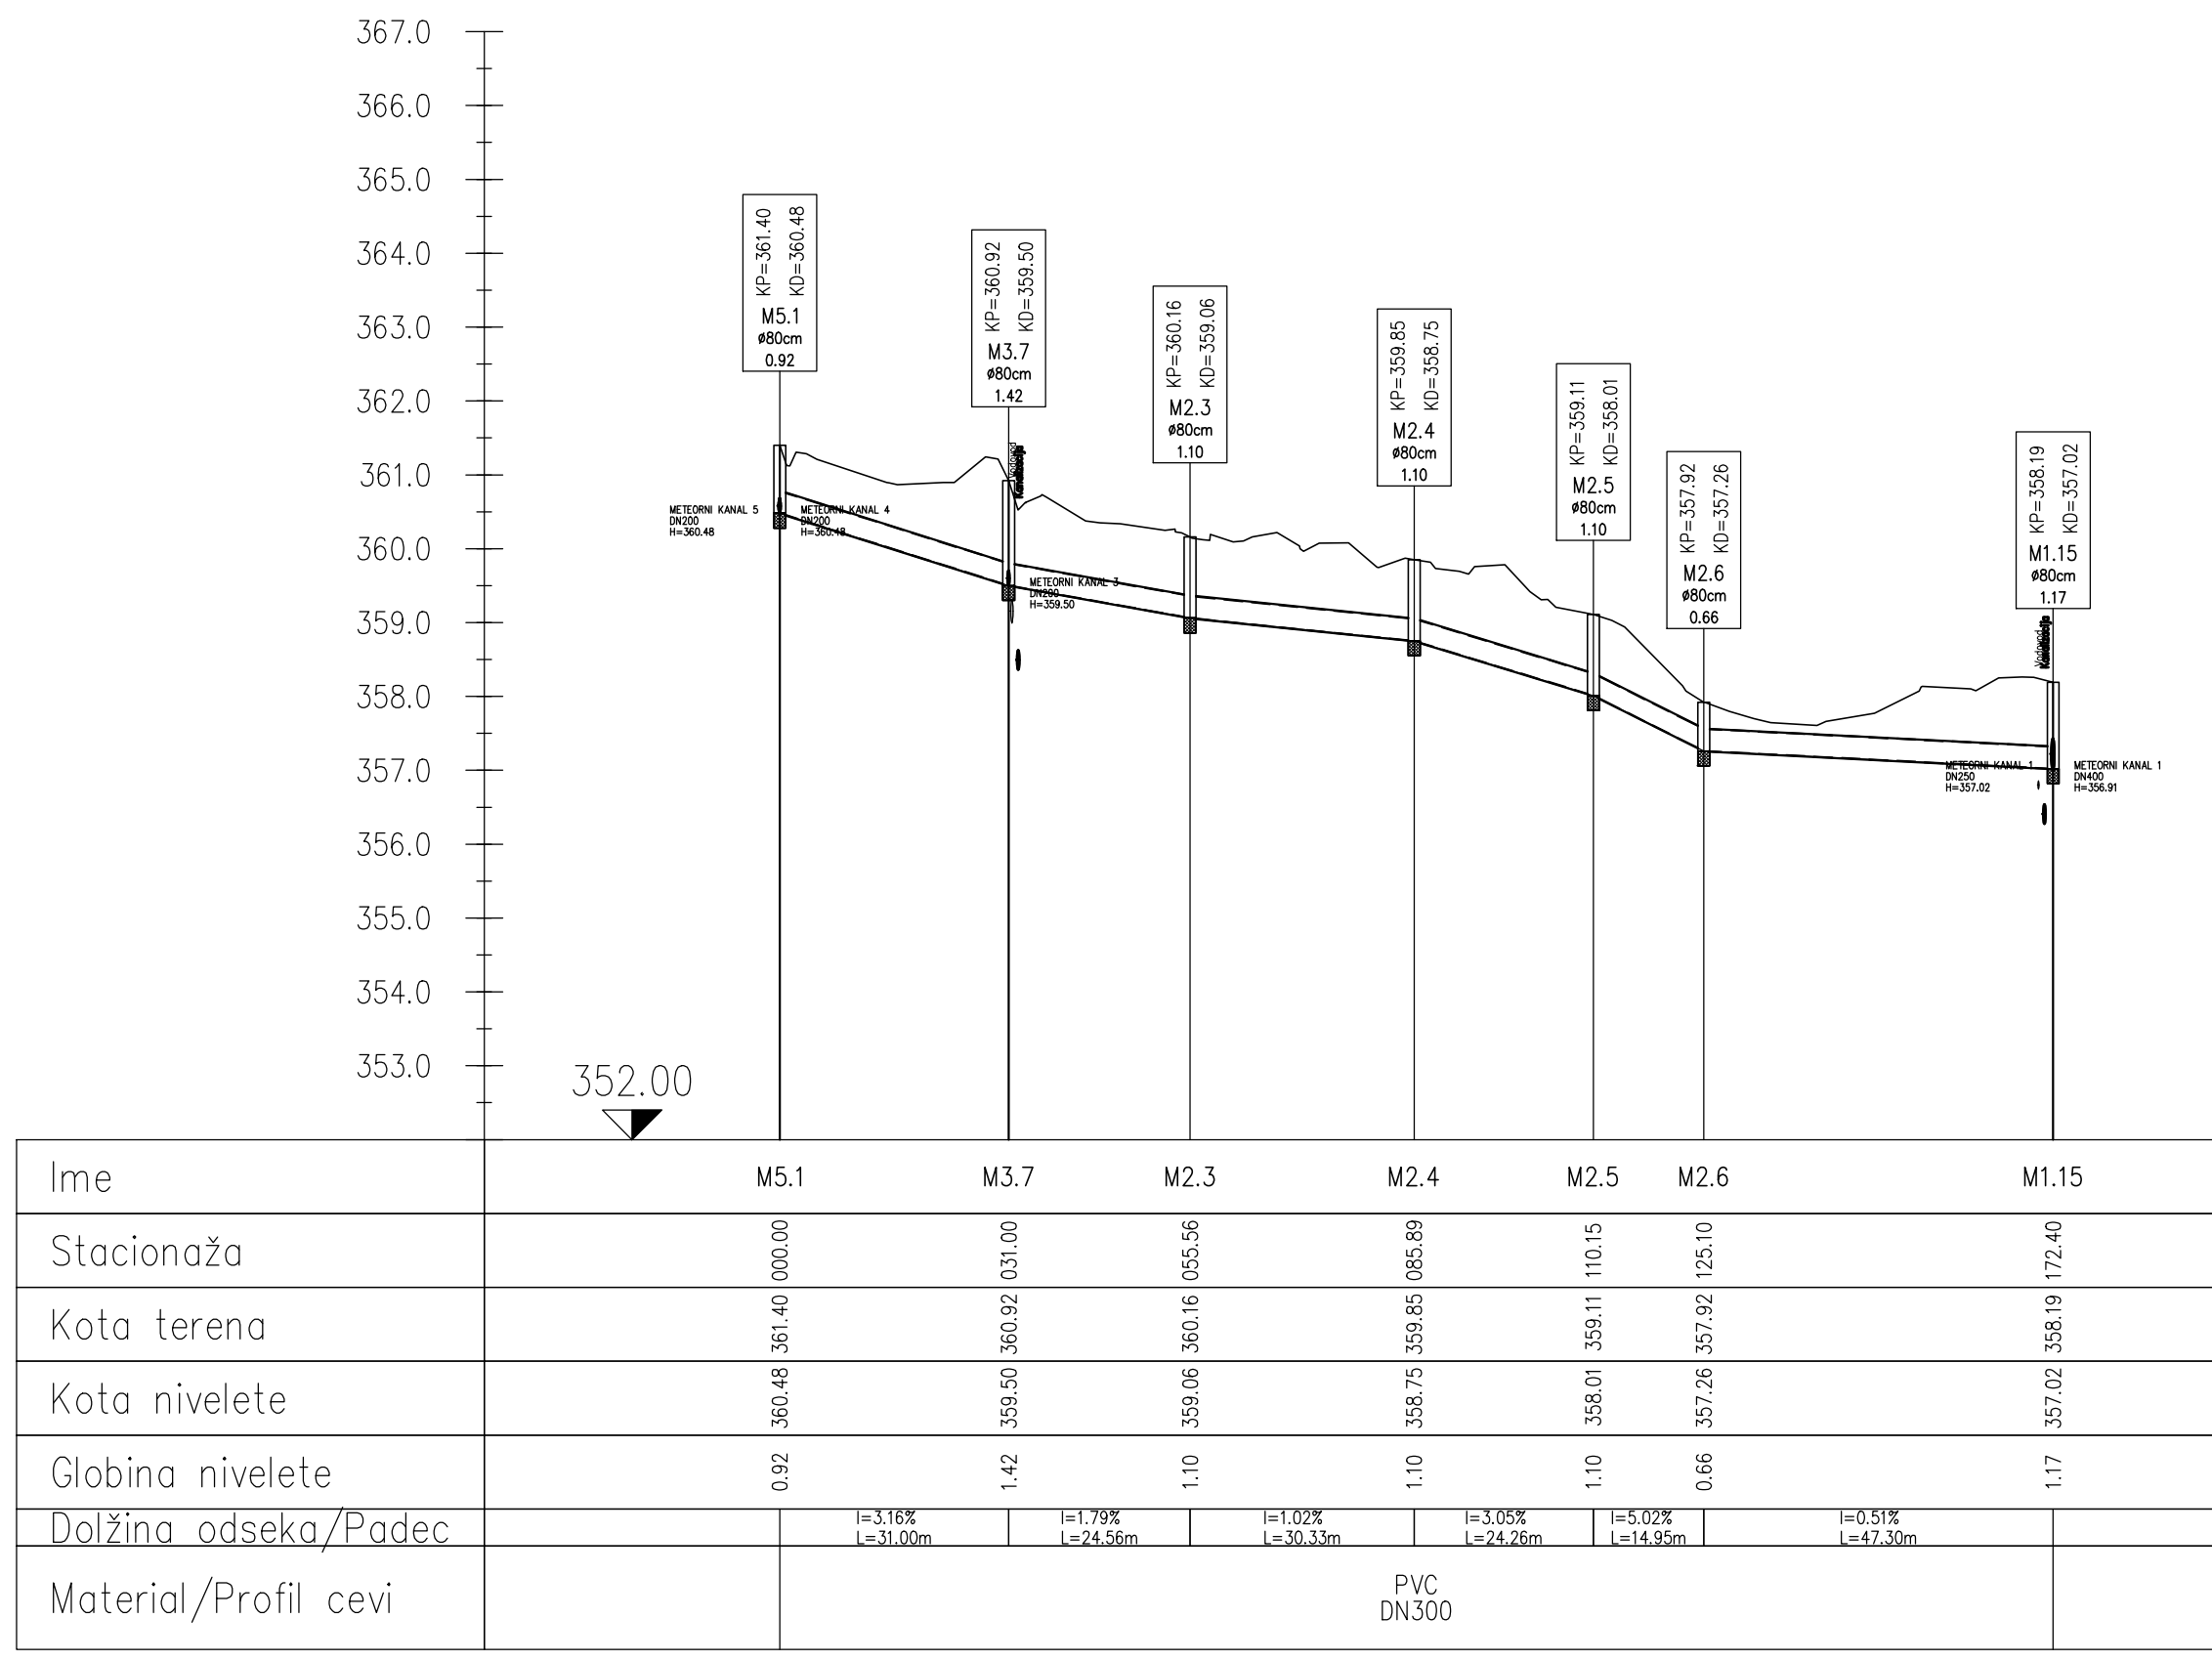


M: 1:1000/100

METEORNI KANAL 3

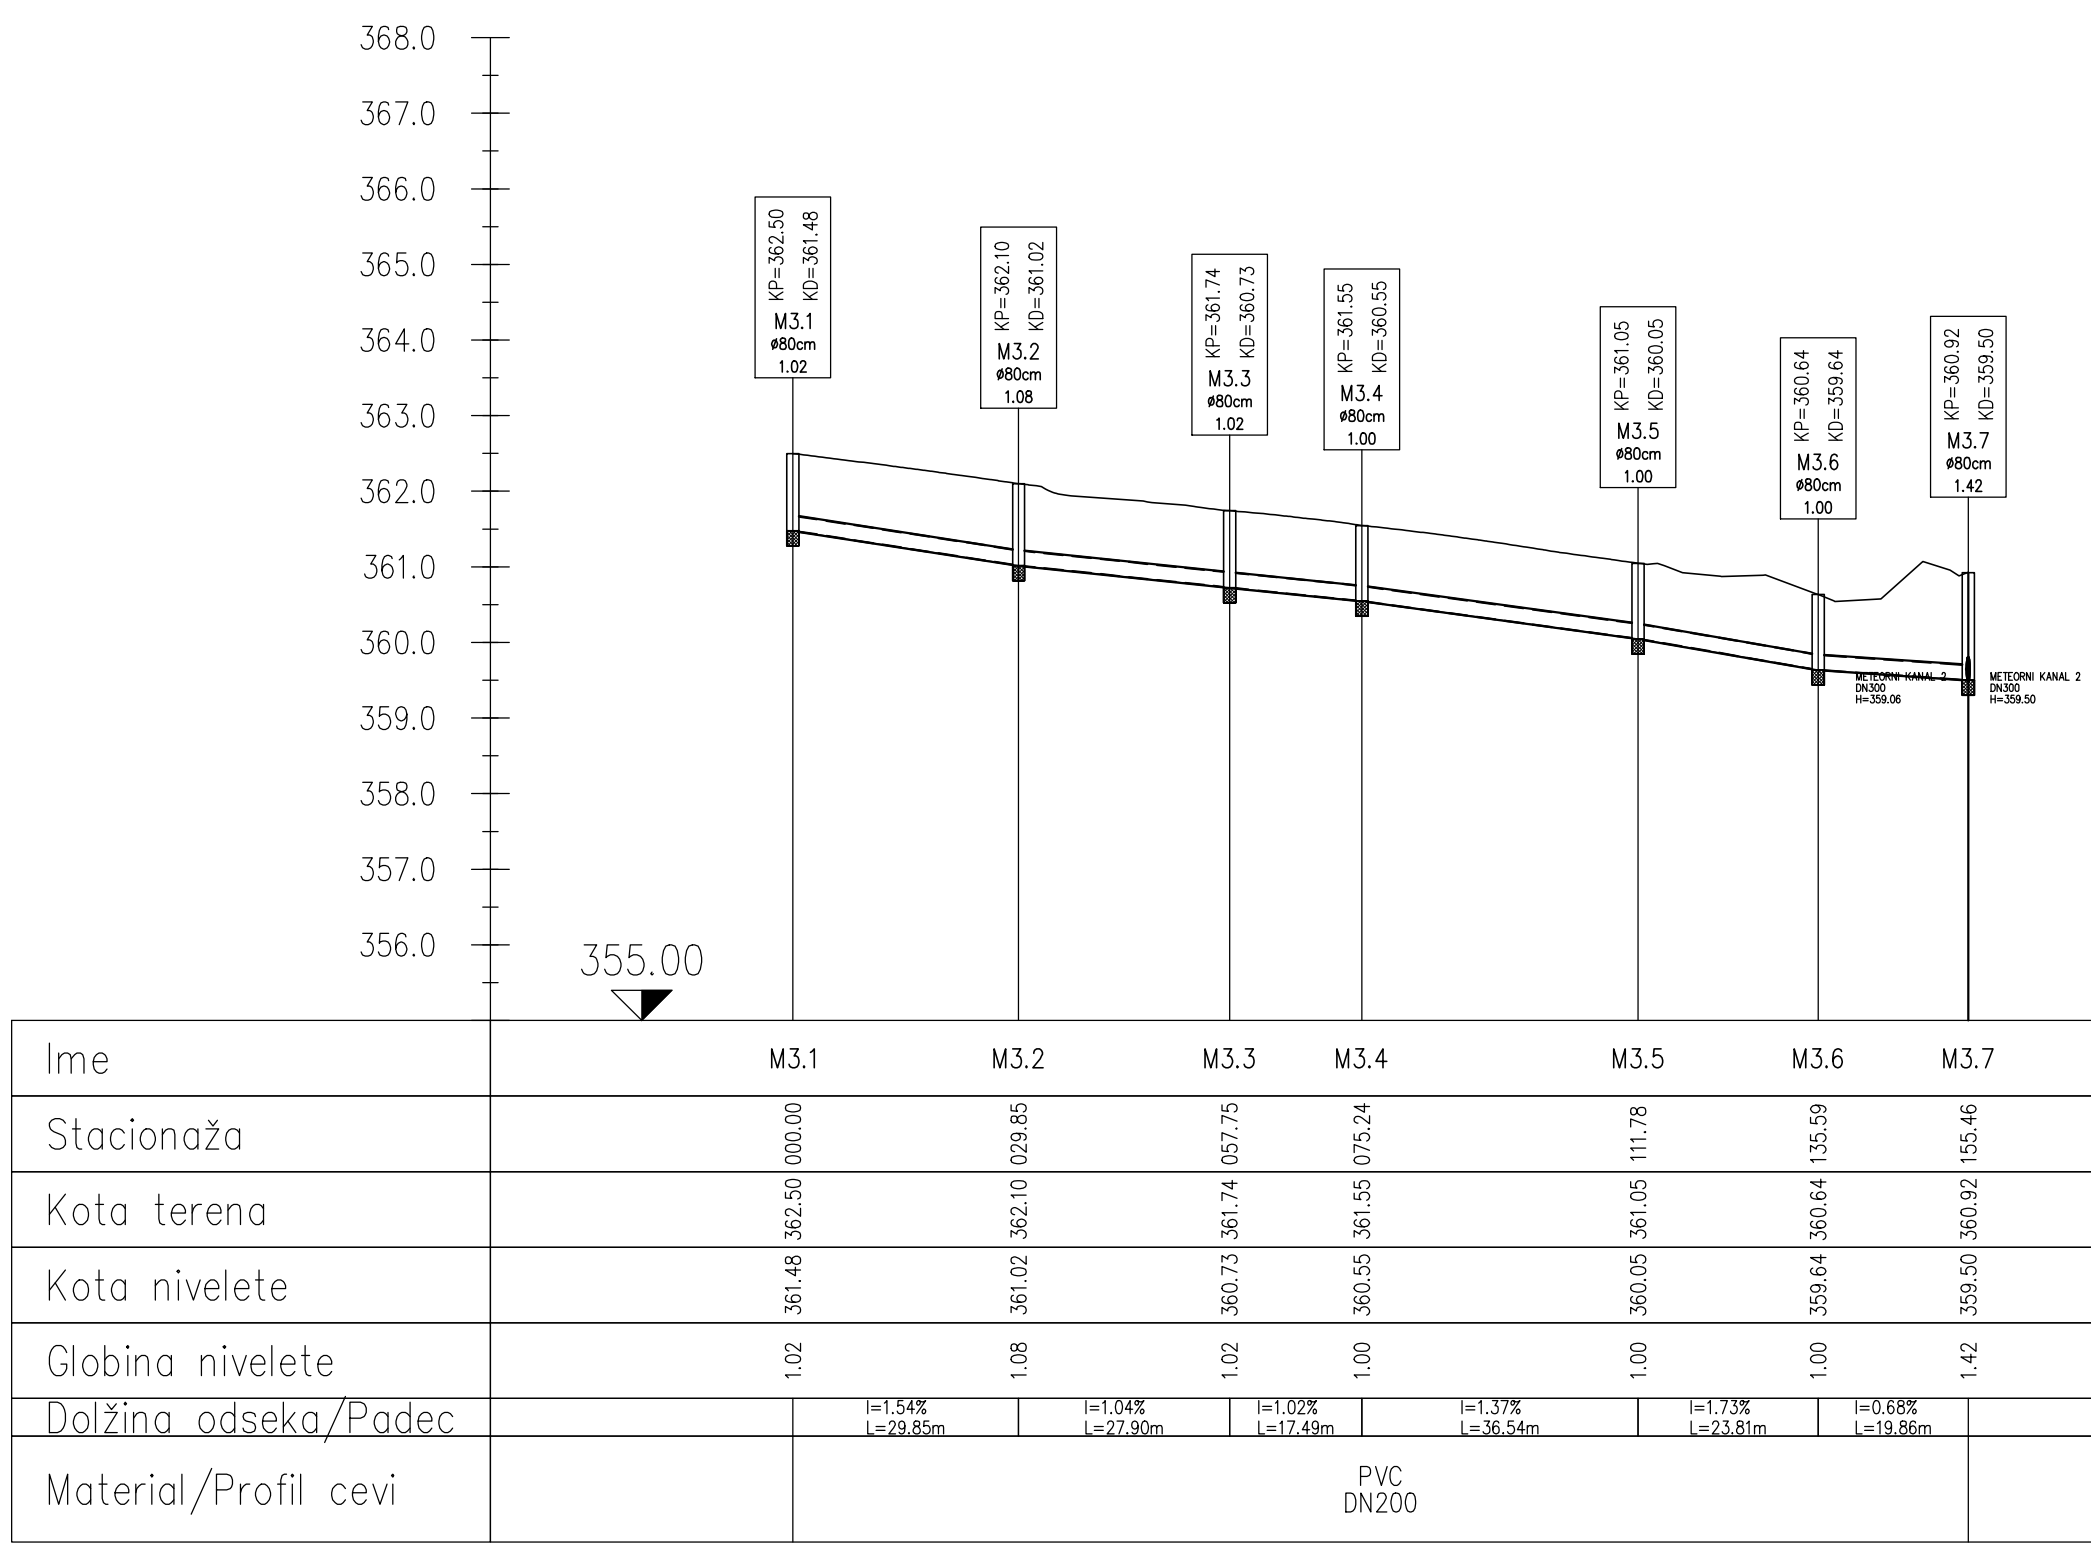


M: 1:1000/100

METEORNI KANAL 4

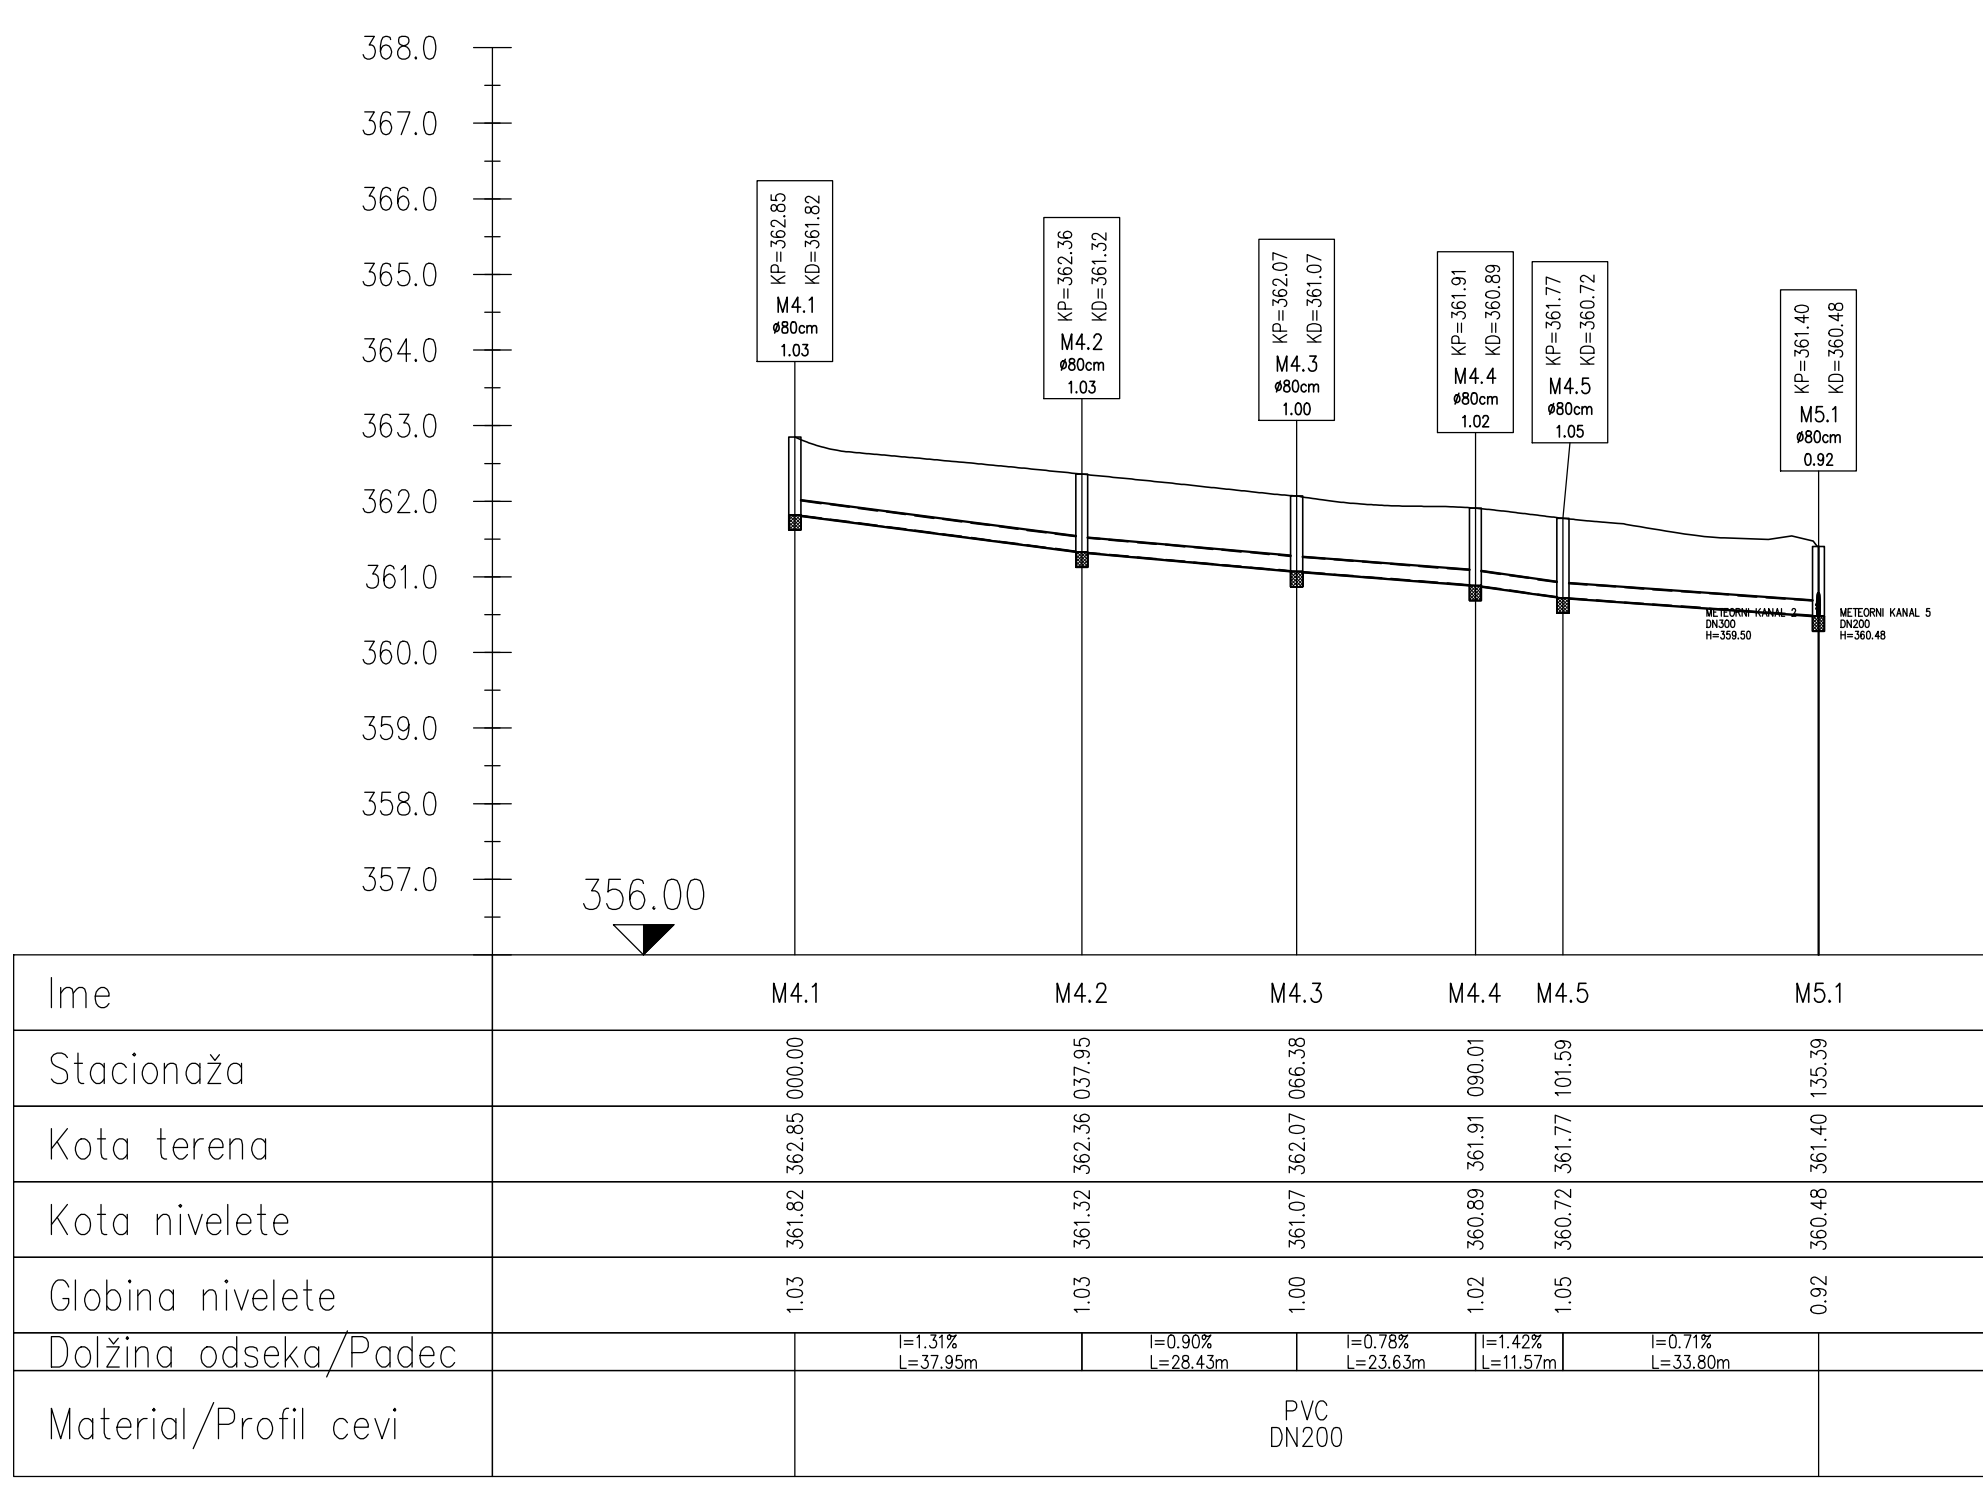


METEORNI KANAL 1

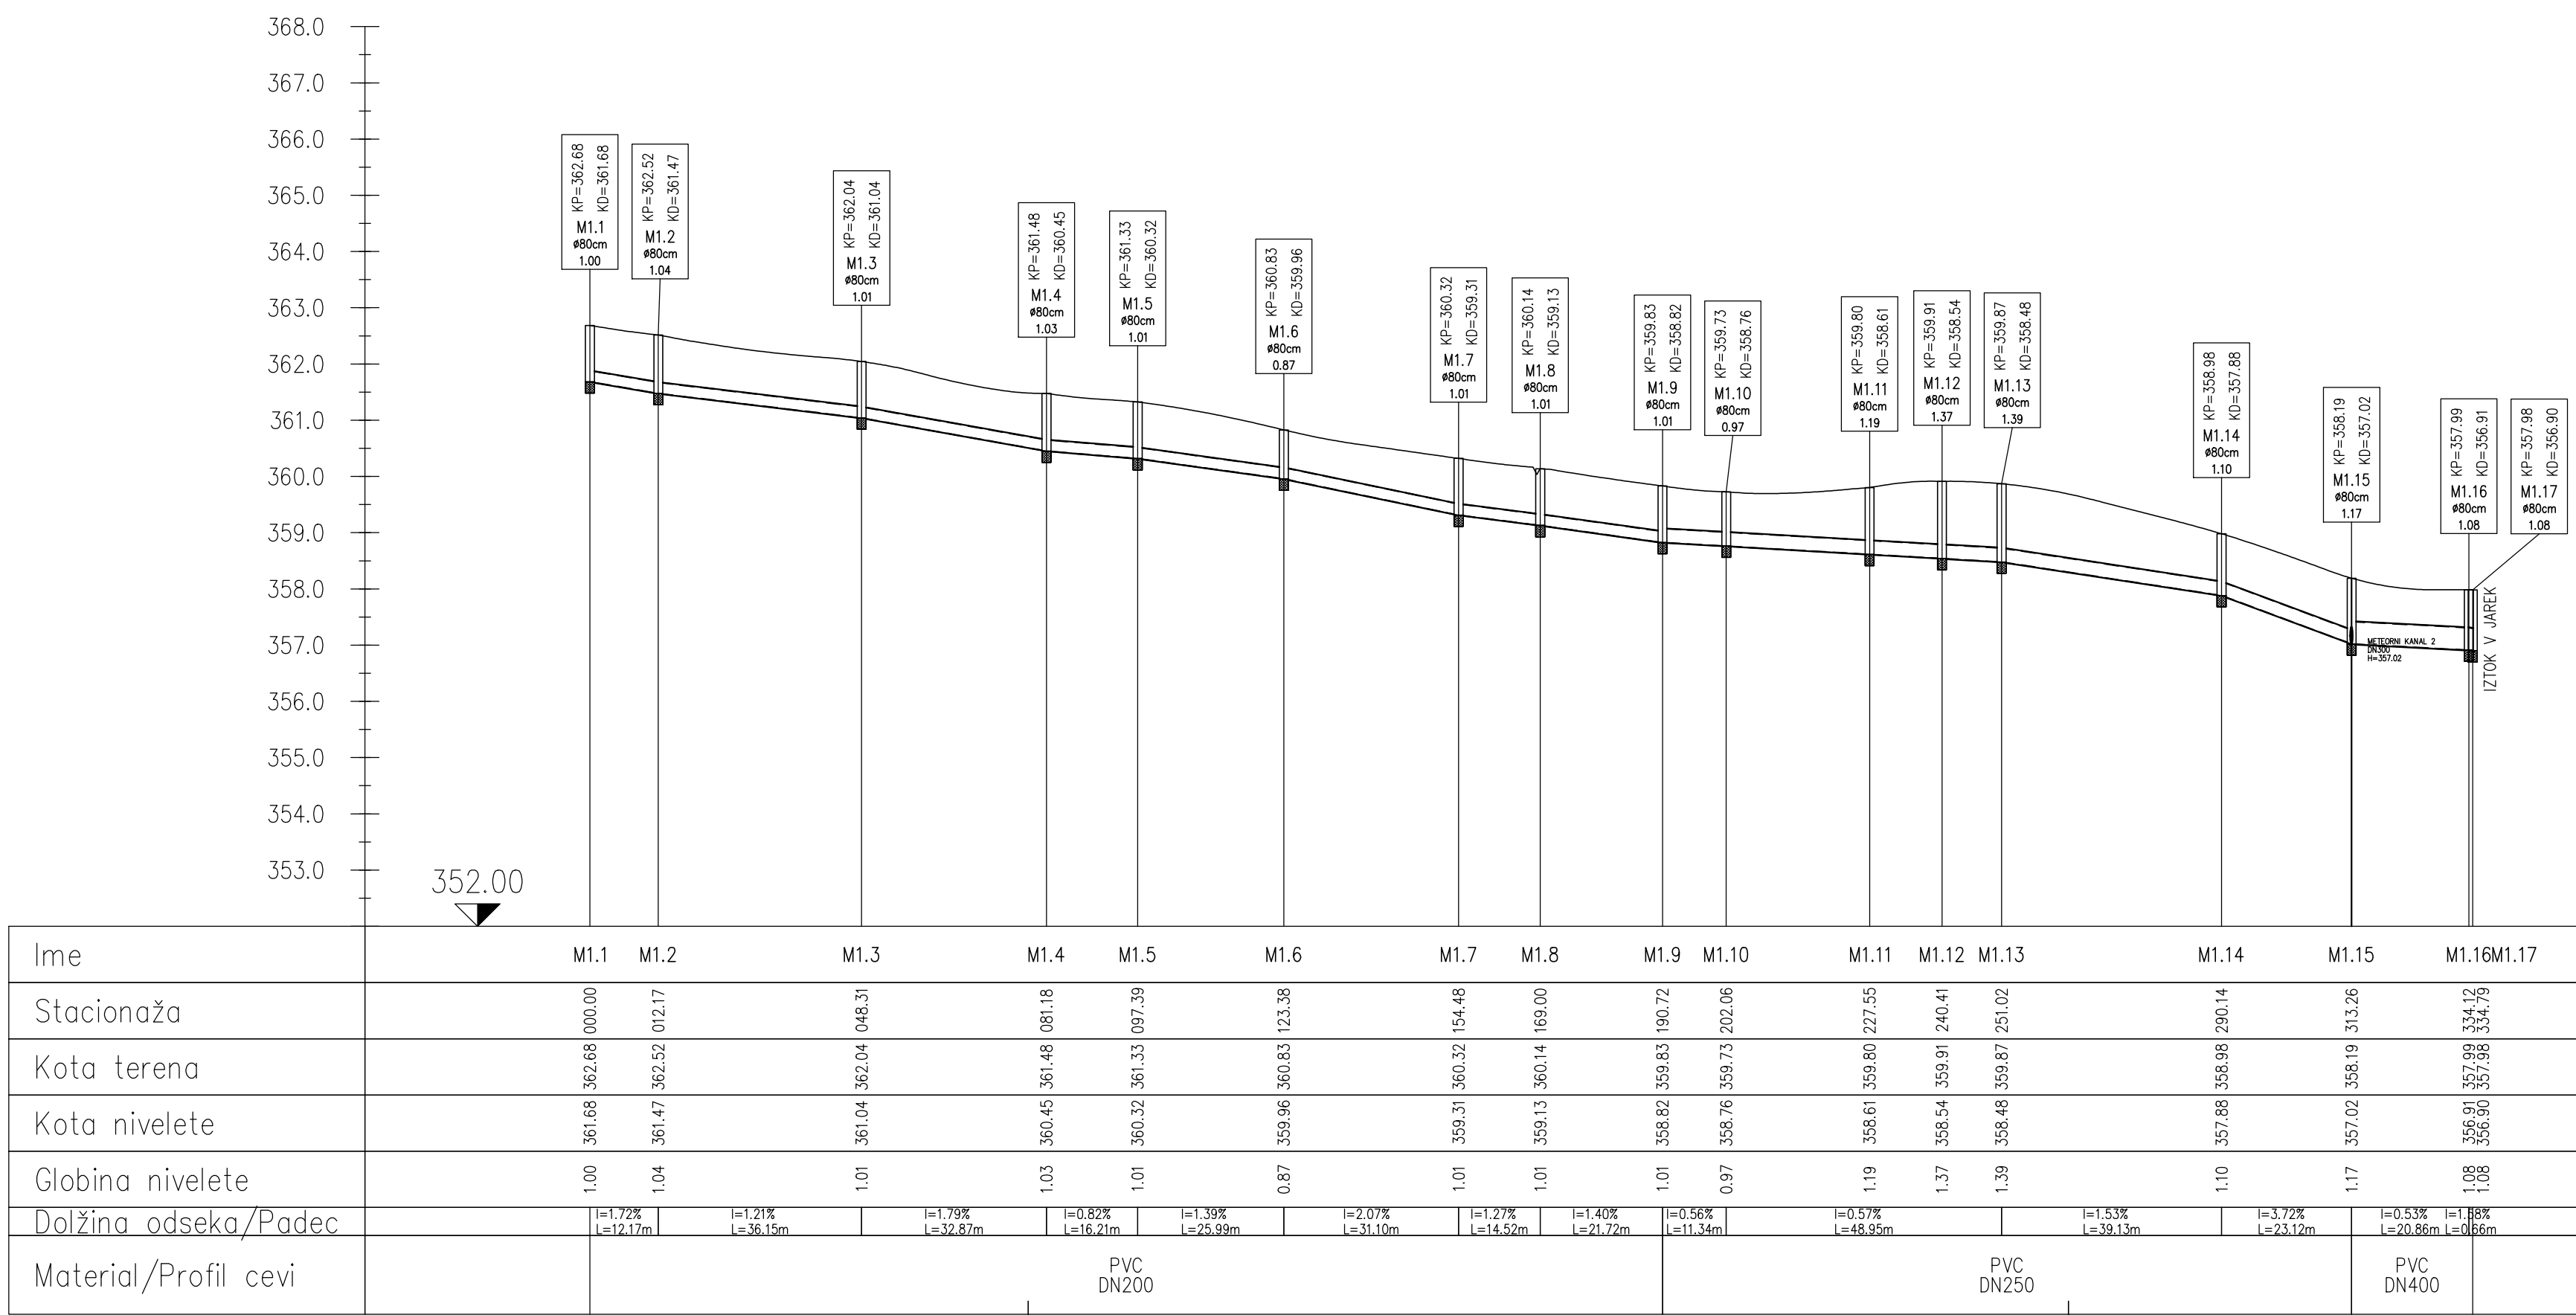

M: 1:1000/100

METEORNI KANAL 5

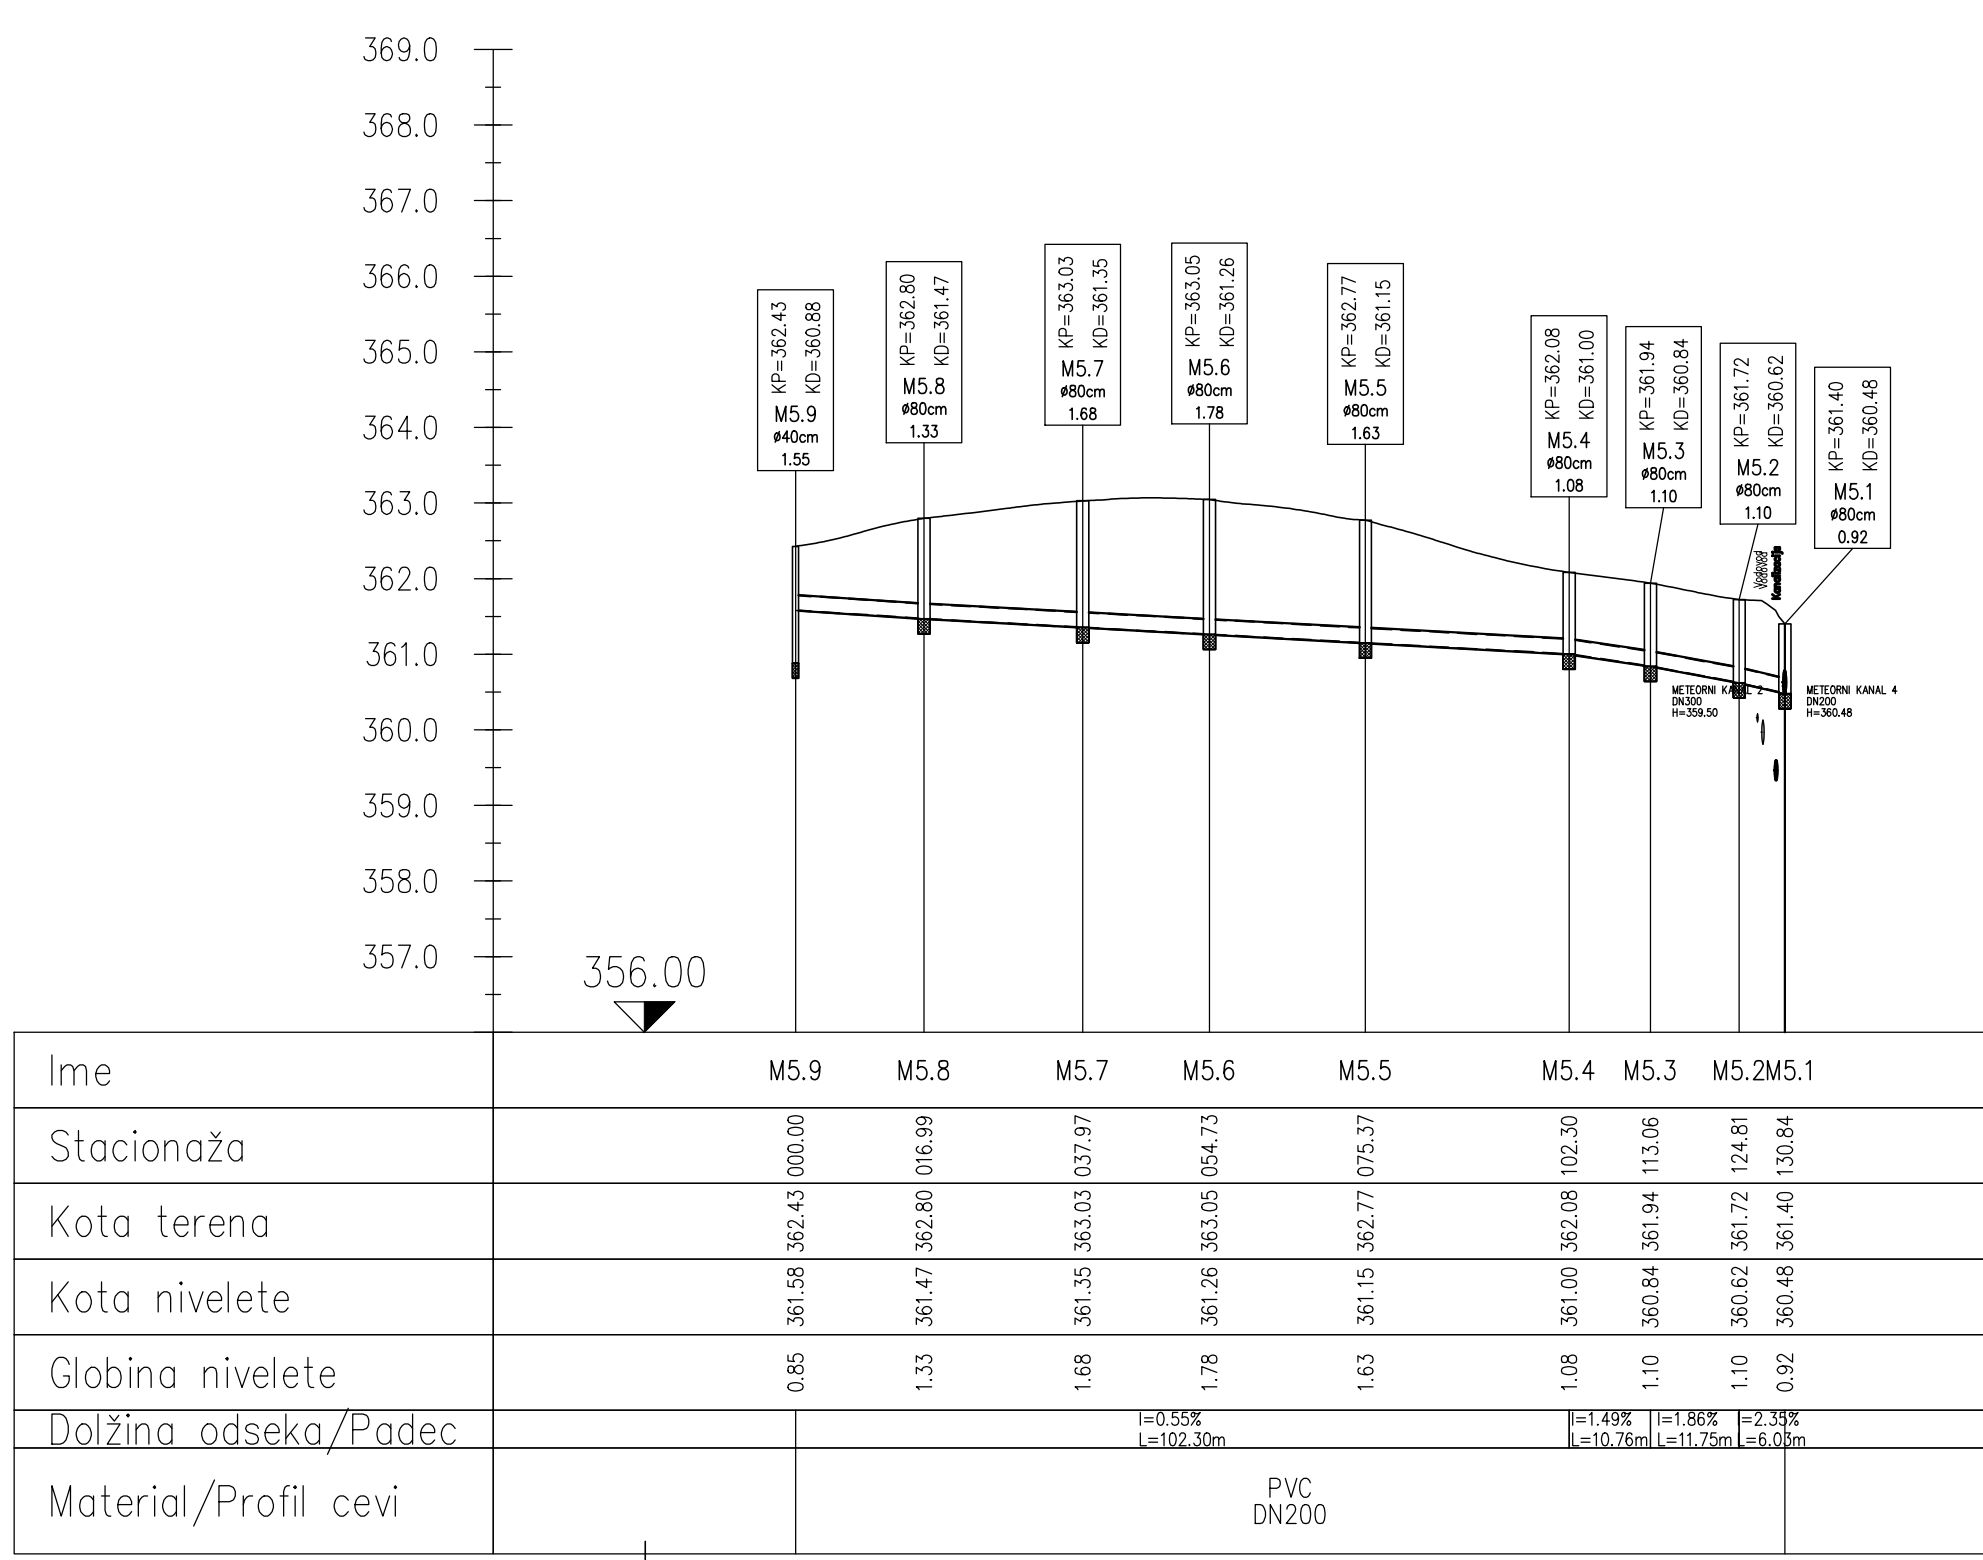

VZDOLŽNI PROFILI METEORNE KANALIZACIJE M 1:1000/100

sprememba:	opis spremembe:	podpis/datum:
revisio:	revisio no:	signature/date:
NAČRT GRADBENIŠTVA		
naročnik:	OBČINA ŠKOFJA LOKA	Protim Ržišnik Perc d.o.o.
avtor:	Mestni trg 15, 4220 Škofja Loka	Podpis: cca A.2
investitor:	OBČINA ŠKOFJA LOKA	SI-qa08 Šcačur
investor:	Mestni trg 15, 4220 Škofja Loka	protim@p.si
naziv objekta:	KOMUNALNA INFRASTRUKTURA NA OBMOČJU GRENCIA V ŠKOFJI LOKI	
facility:		
naslov risbe:	VZDOLŽNI PROFILI METEORNE KANALIZACIJE	merilo:
drawing title:		scale:
1:1000/100		
vodja projekta:	ROK AHAČIČ, univ. dipl. inž. grad.	id. št.:
project manager:		G-3033
pooblaščen inženir:	ROK AHAČIČ, univ. dipl. inž. grad.	id. št.:
assigned engineer:		G-3033
sodelavec:	MATEJ MOZETIČ, dipl. gosp. inž.	št. projekta:
co-worker:		K 156790
sodelavec:		št. risbe:
co-worker:		K 156790
		datum:
		6/2026
		3.2