



M: 1:1000/100

VODOVOD 2

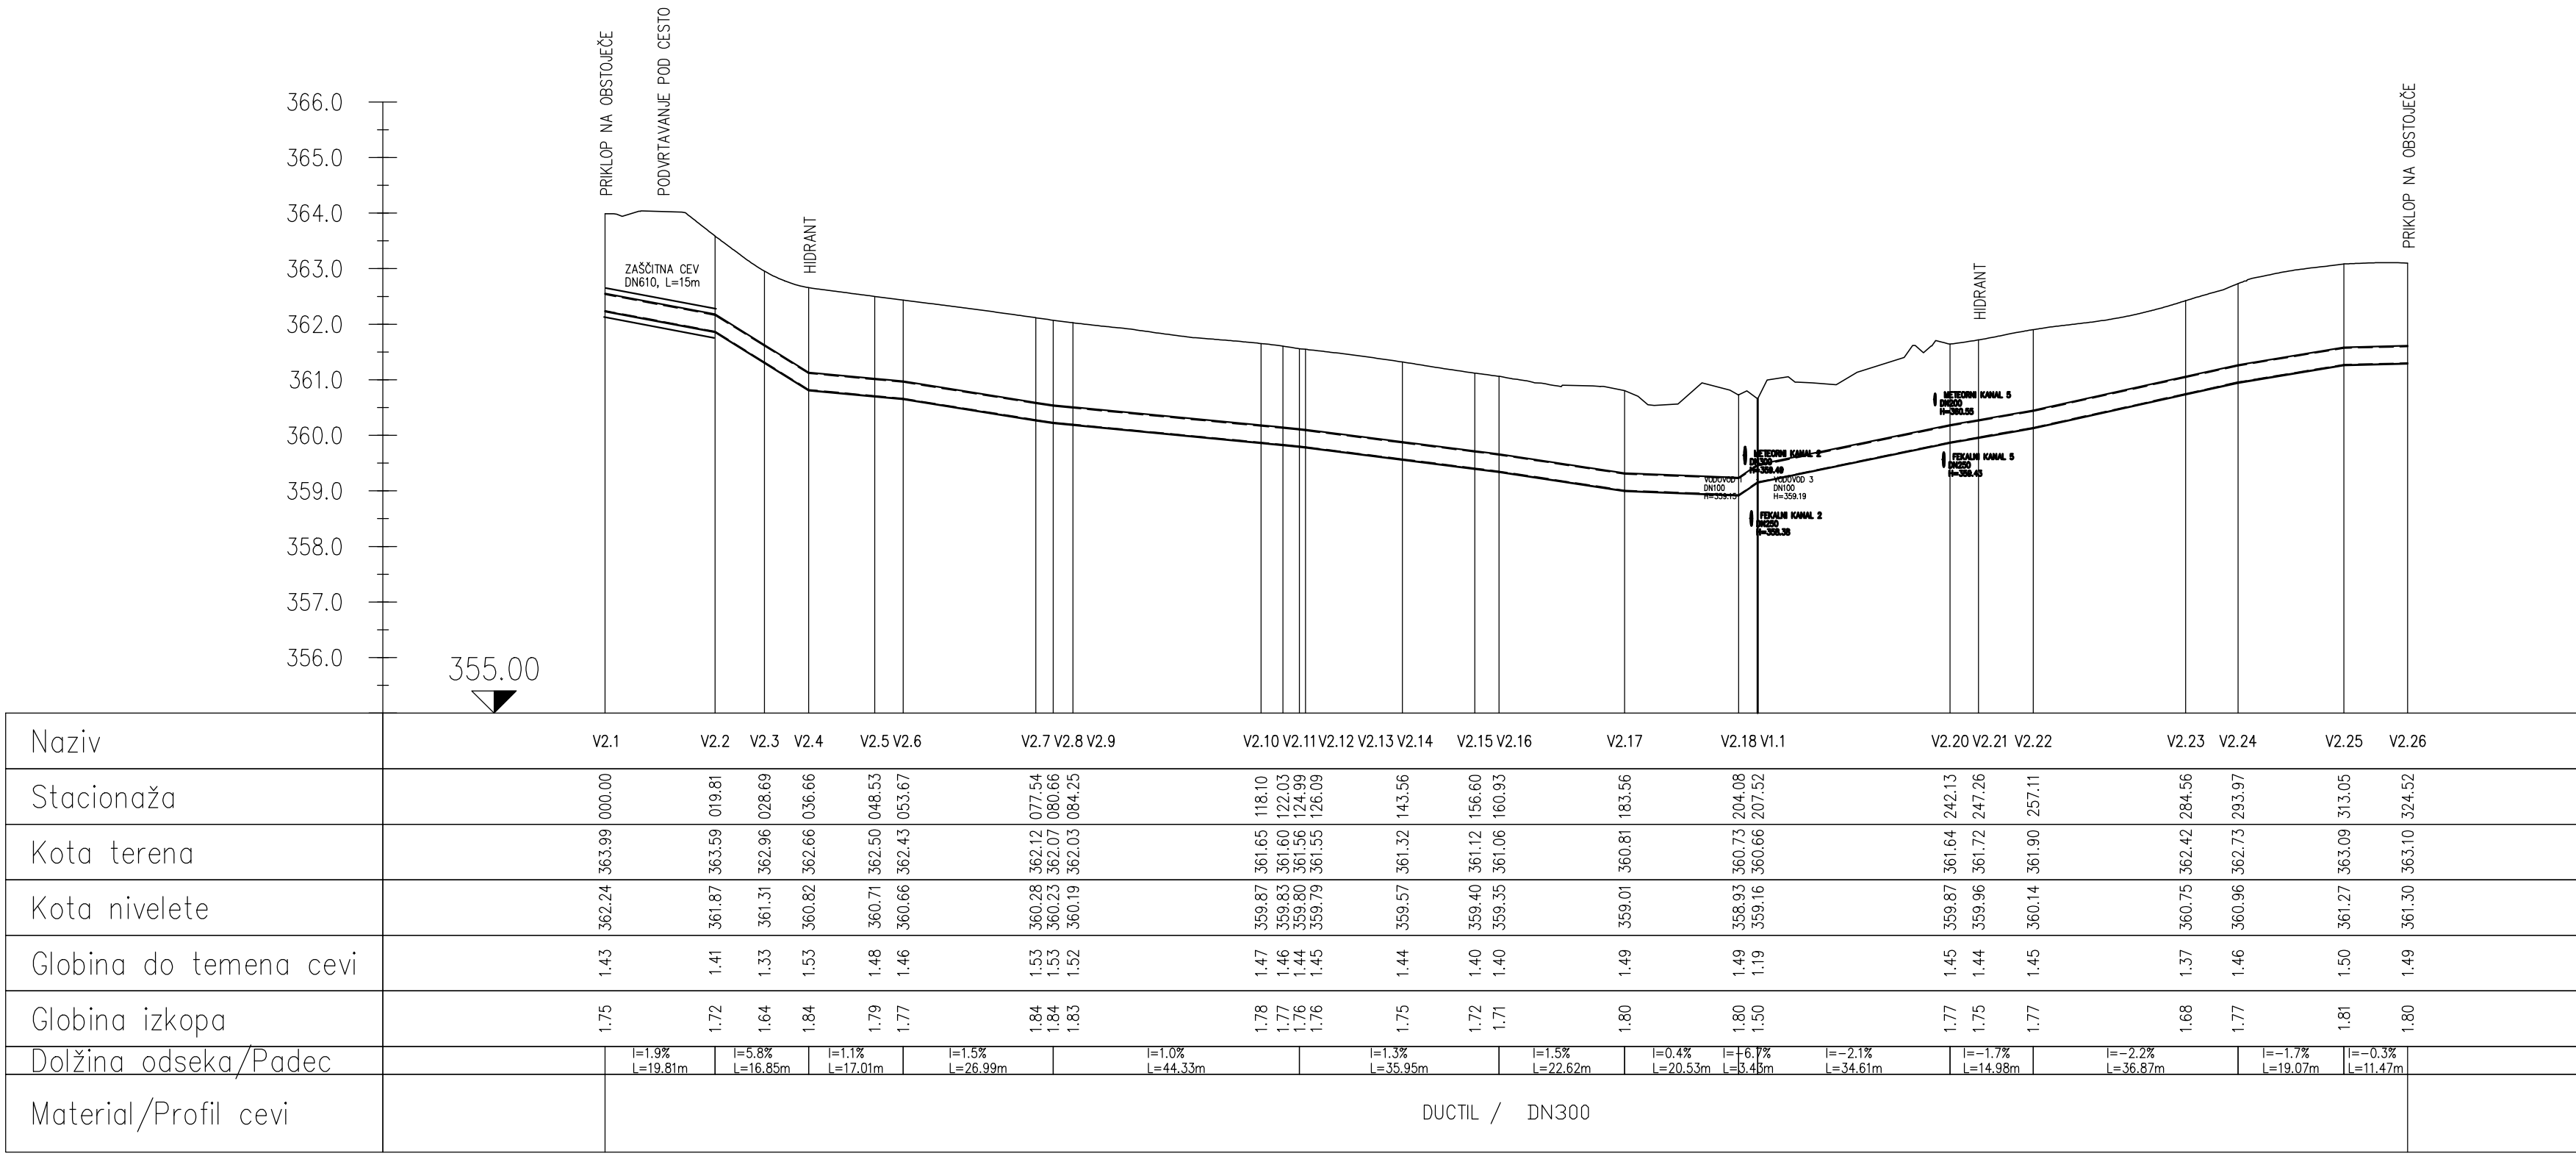


M: 1:1000/100

VODOVOD 1

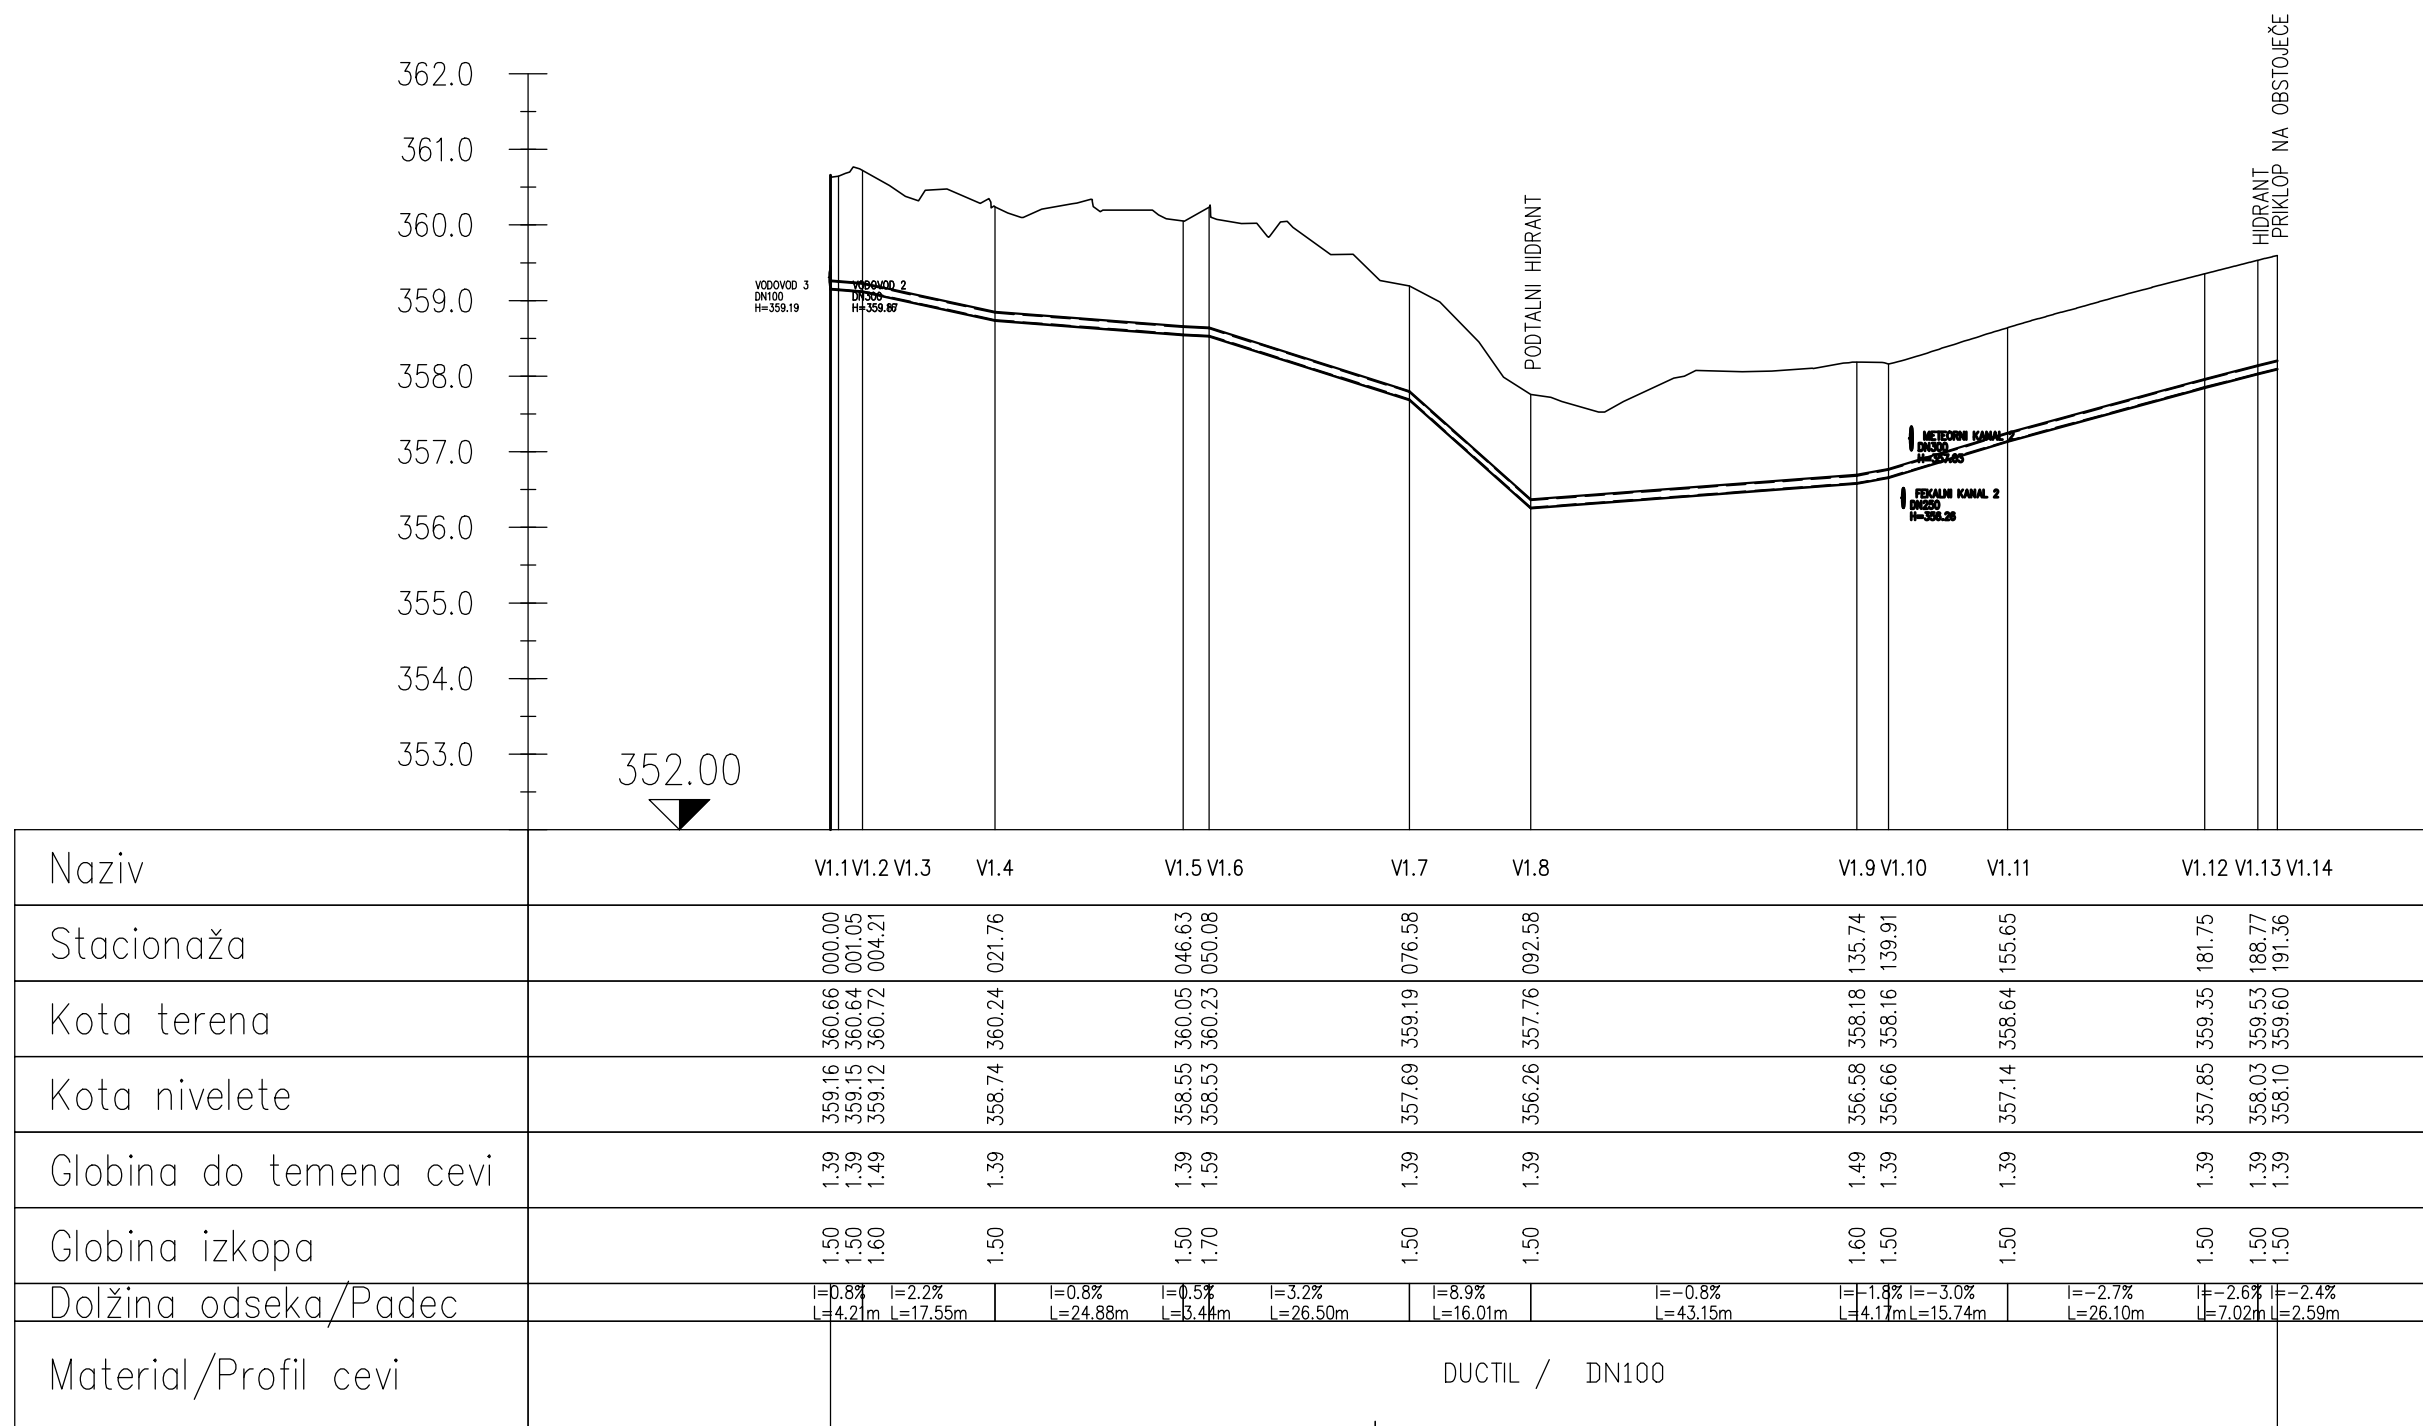

M: 1:1000/100

VODOVOD 3

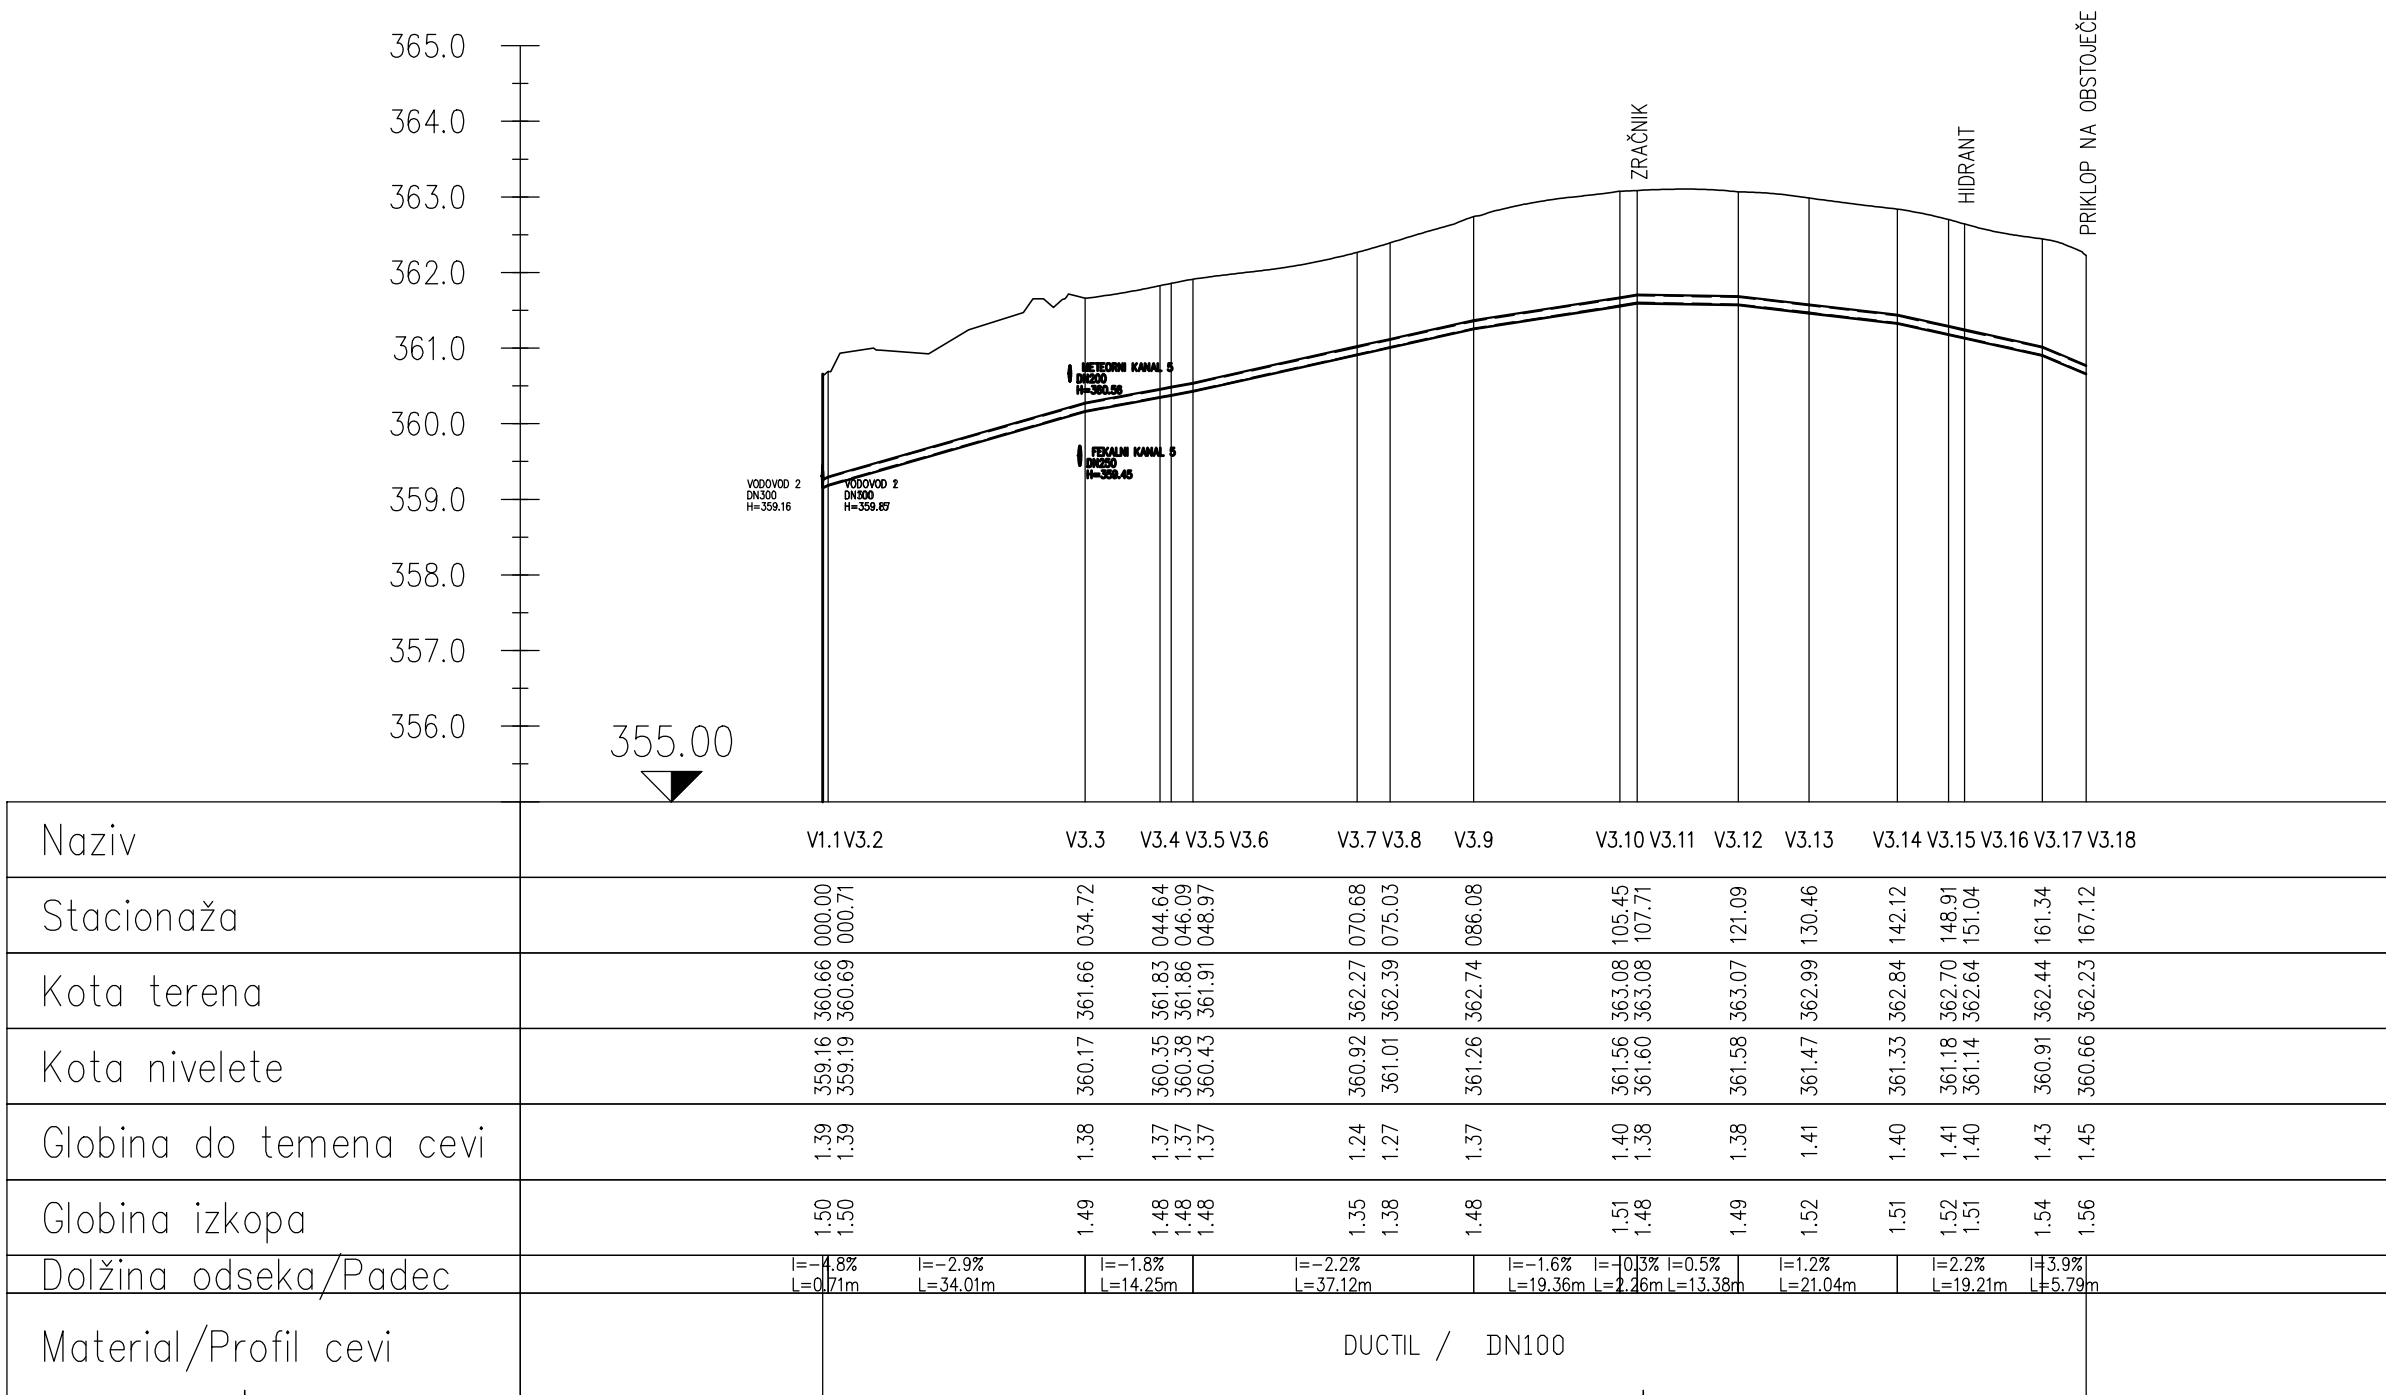

VZDOLŽNI PROFILI VODOVODA

M 1:1000/100

sprememba:	opis spremembe:	podpis/datum:
revison:	revison note:	signature/date:
NAČRT GRADBENIŠTVA		Protim Ržišnik Perc
naročnik:	OBČINA ŠKOFJA LOKA	Protim Ržišnik Perc d.o.o.
subizbrnik:	Mestni trg 15, 4220 Škofja Loka	Podpisane cone A 2
investitor:	OBČINA ŠKOFJA LOKA	SI-grad Škofja
investor:	Mestni trg 15, 4220 Škofja Loka	protim@p.si
naziv objekta:	KOMUNALNA INFRASTRUKTURA NA OBMOČJU GRENCIA V ŠKOFJI LOKI	
facility:		
naslov risbe:	VZDOLŽNI PROFILI VODOVODA	merilo:
drawing title:		scale:
vodja projekta:	ROK AHAČIČ, univ. dipl. inž. grad.	id. št.:
project manager:		id. no.:
pooblaščen inženir:	ROK AHAČIČ, univ. dipl. inž. grad.	id. št.:
assigned engineer:		id. no.:
sodelavec:	MATEJ MOZETIČ, dipl. gosp. inž.	št. projekta:
co-worker:		project no.:
sodelavec:		št. risbe:
co-worker:		drawing no.: