


R1-210/1109 KRANJ – ŠKOFJA LOKA (V km 7,234) JP 10 – 903141

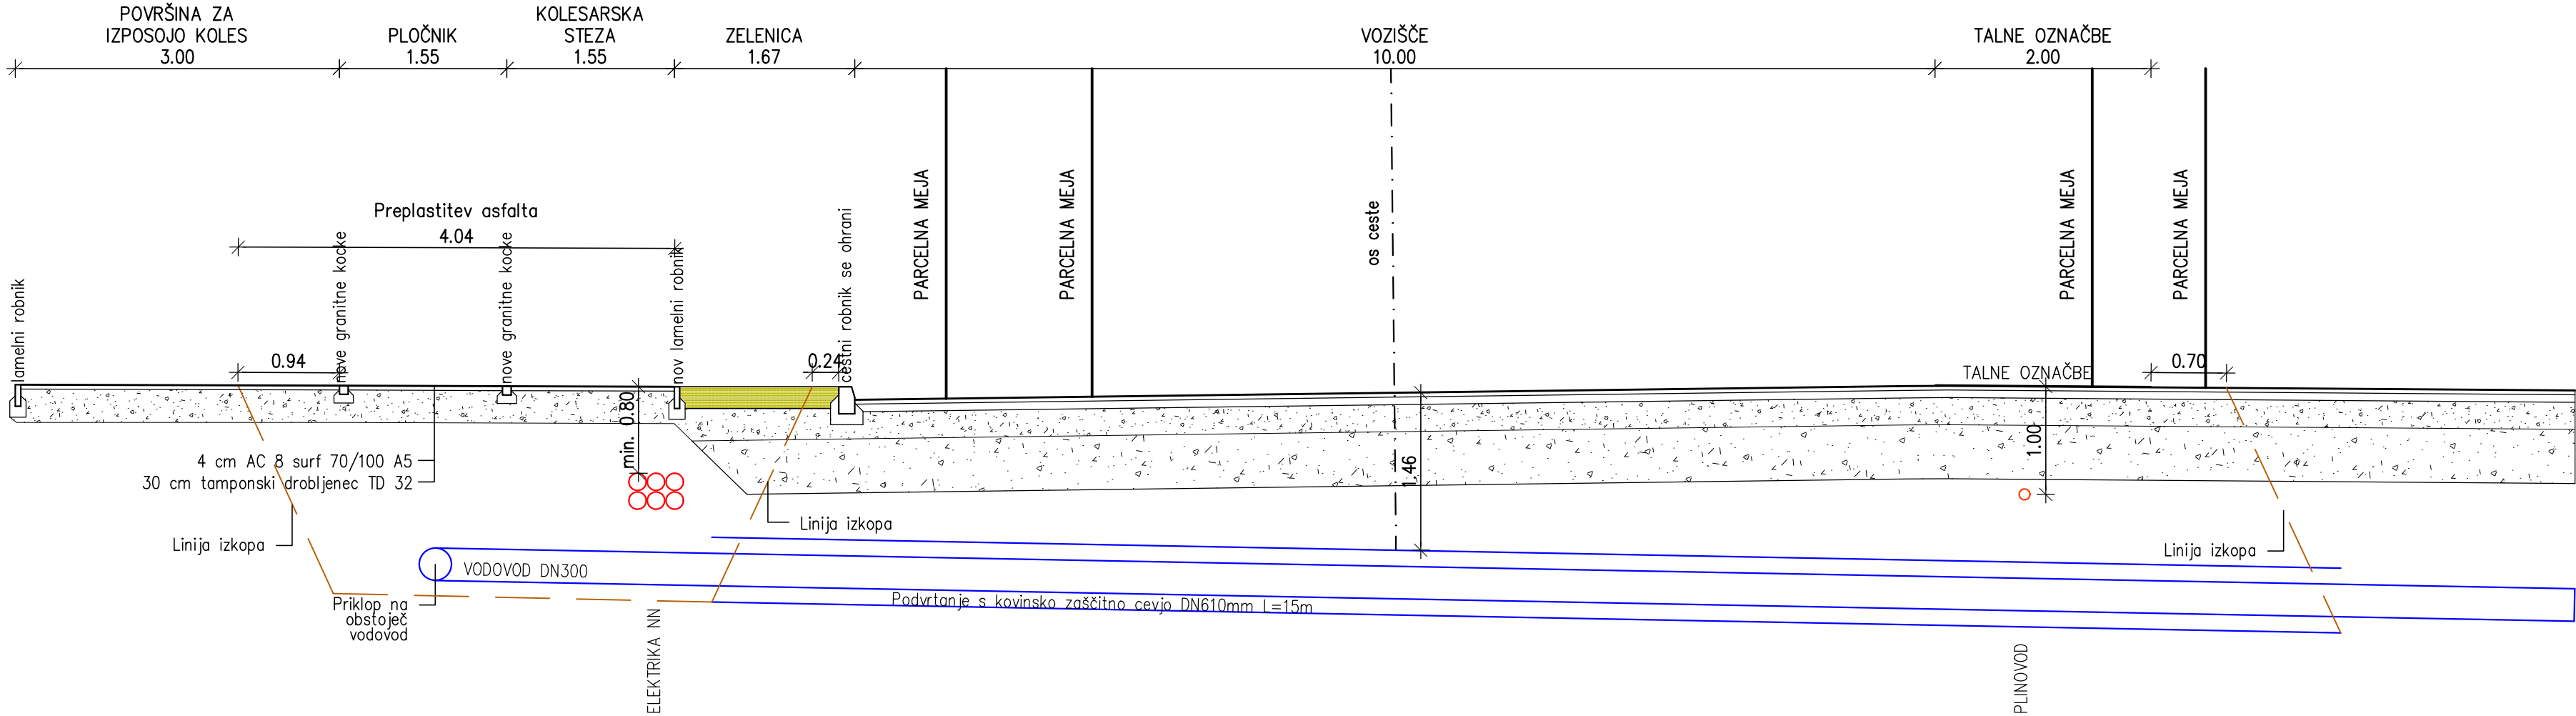

PREČNI PREREZ S PODVRTANJEM POD REGIONALNO CESTO M 1:50

sprememba: revision:	opis spremembe: revision note:	podpis/datum: signature/date:
GRADBENA KONSTRUKCIJA		
naročnik: subscriber:	OBČINA ŠKOFJA LOKA Mestni trg 15, 4220 Škofja Loka	Protim Ržišnik Perc d.o.o. Poslovna cona A 2 SI-4208 Šenčur protim@r-p.si www.protim.si
investitor: investor:	OBČINA ŠKOFJA LOKA Mestni trg 15, 4220 Škofja Loka	
naziv objekta: facility:	KOMUNALNA INFRASTRUKTURA NA OBMOČJU GRENCA V ŠKOFJI LOKI	
naslov risbe: drawing title:	PREČNI PREREZ S PODVRTANJEM POD REGIONALNO CESTO	merilo: scale: 1:50
vodja projektiranja: project manager:	ROK AHAČIČ, univ. dipl. inž. grad.	faza projekta: project phase: PZI
pooblaščen inženir: authorised engineer:	ROK AHAČIČ, univ. dipl. inž. grad.	št. projekta: project no.: K 156790
sodelavec: co-worker:	MATEJ MOZETIČ, dipl. gosp. inž.	št. načrta: plan no.: K 156790
sodelavec: co-worker:		št. risbe: drawing no.: 3.5
id. št.: id no.:	IZS PI G-3033	
id. št.: id no.:	IZS PI G-3033	
datoteka: file:	K156790_PZI.dwg	
datum: date:	03/2026	