
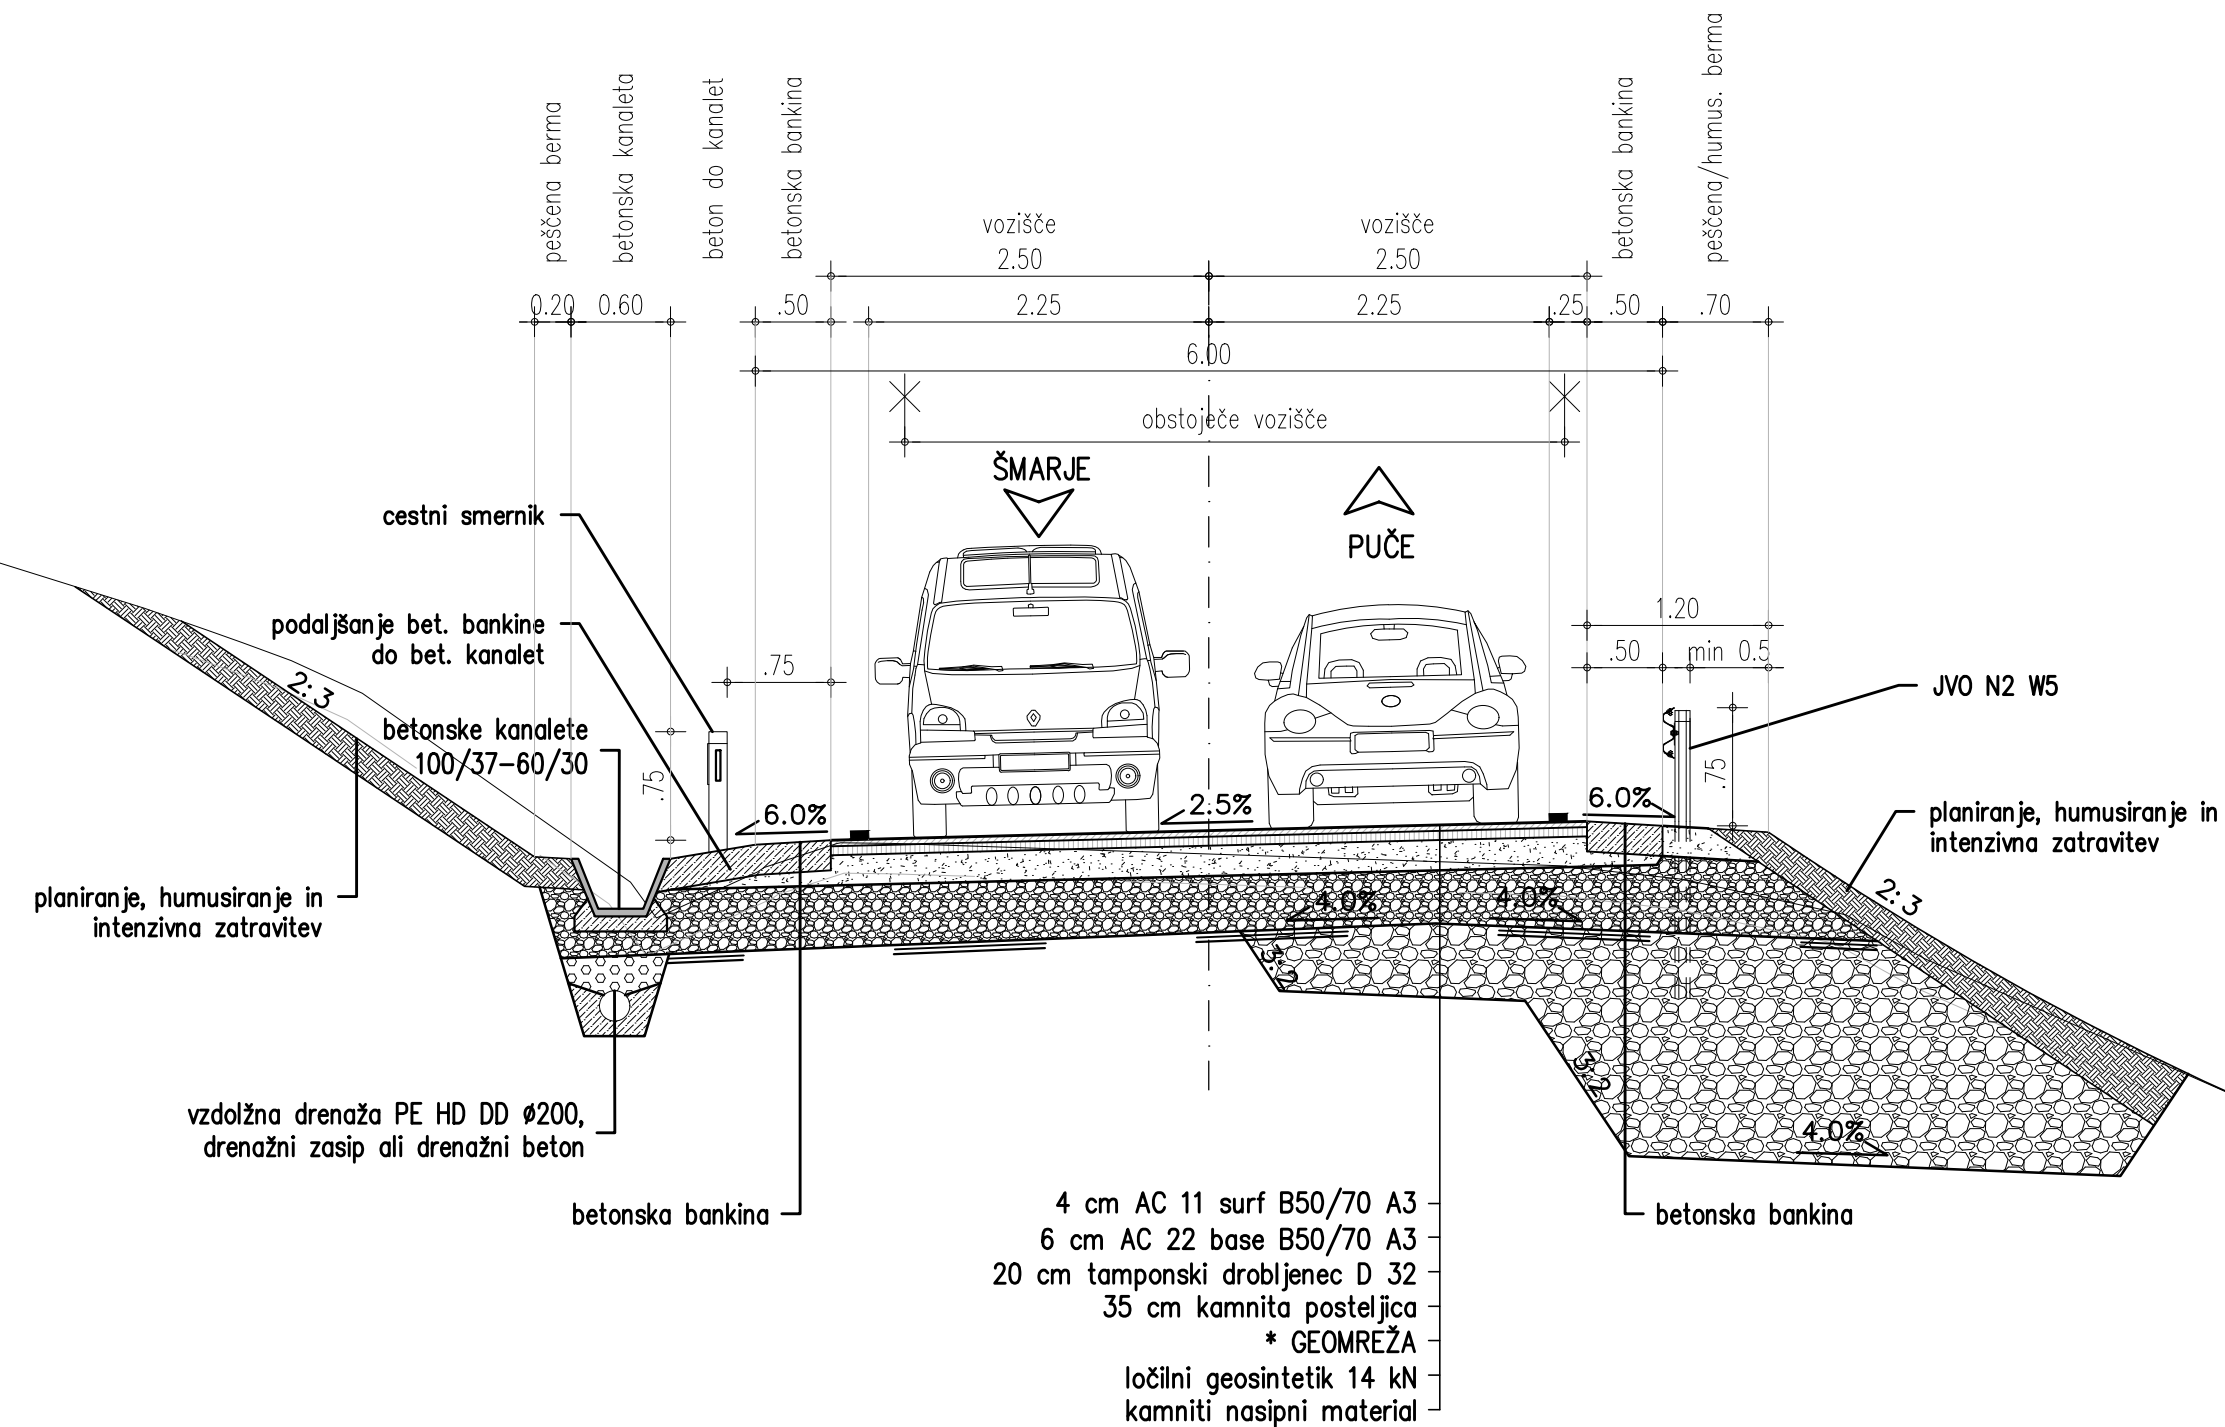


KARAKTERISTIČNI PREČNI PREREZ P18
M 1:50

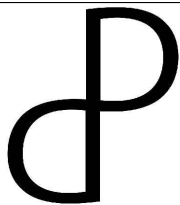

* GEOMREŽE (dvoosne $>35 \text{ kN/m}$) se vgradi na območju med profiloma P17 in P20

		Investitor: MESTNA OBČINA KOPER, VERDIJEVA ULICA 10, 6000 KOPER			
		Naslov projekta/Objekt: REKONSTRUKCIJA LC ŠMARJE – PUČE, od km 0.750 do km 0.880			
 DROMOS d.o.o.	Št. projekta: D408		Vodja projekta: mag. Simona Maksimovič, univ.dipl.inž.grad.		
	Št. načrta: D408–2025		ID številka IZS: IZS G–3002 in PI P–0014		
	Vrsta načrta: Načrt s področja gradbeništva; Načrt ceste		Pooblaščen inženir: mag. Simona Maksimovič, univ.dipl.inž.grad.		
Vrsta projekta: IZN	Merilo: 1:50	Datum: julij 2026	ID številka IZS: IZS G–3002 in PI P–0014		
Vsebina risbe: Karakteristični prečni prerez			Sodelavci: Suzana Pandža Novak Damjan Gerljevič, univ.dipl.inž.vod. in kom.inž.		
Št. odseka:	Arhivska št.:	Faza/objekt:	Šifra pril.:	Prostor za črtno kodo:	
					Št. priloge: G.131