


PROFIL-1: OS_0
MERILO 1:1000/100

298.00


T = 1
Rkv = -4000m
 μ = 0.41289 %
tg = 8.258m
a = -0.009m
KM = 636.12
h = 307.003m
L = 16.516m

T = 2
Rkk = 4000m
 μ = -0.89577 %
tg = 17.915m
a = 0.040m
KM = 672.25
h = 306.830m
L = 35.831m

T = 3
Rkv = -8000m
 μ = 0.69726 %
tg = 27.890m
a = -0.049m
KM = 788.61
h = 307.313m
L = 55.781m

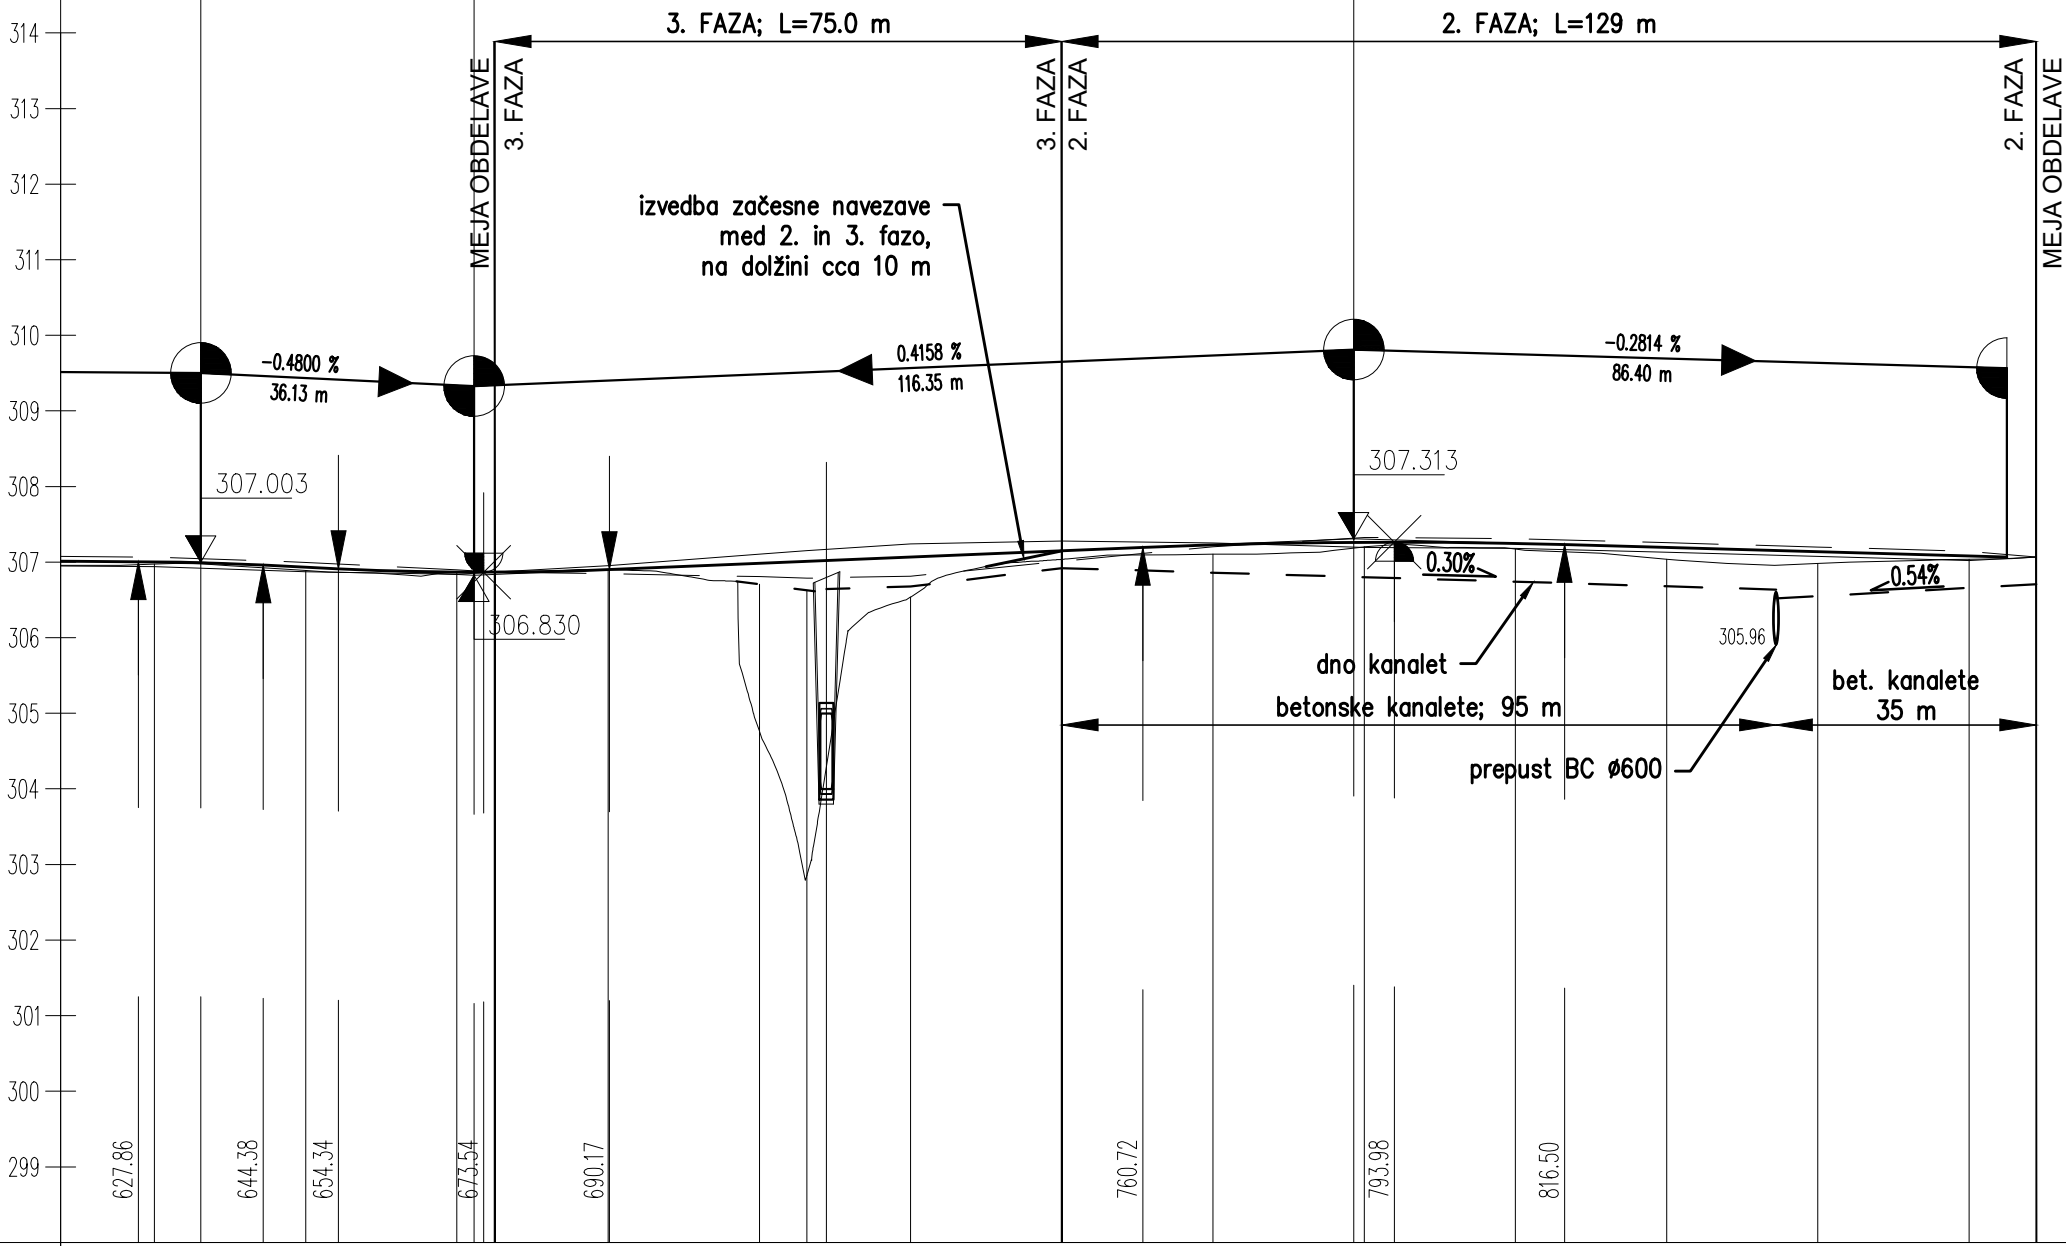

OZNAKE PROFILOV	0.000 P6 20.000 P7 20.000 P8 15.000 P10 20.000 P11 13.735 P13 20.000 P14 20.000 P15 20.000 P16 20.000 P17 20.000 P18 20.000 P19 20.000 P20 28.884 P21																											
STACIONAŽE	30.00 50.00 70.00 75.00 90.00 0.7 10.00 16.26 30.00 50.00 70.00 90.00 0.8 10.00 30.00 50.00 70.00 78.88																											
KOTE TERENA	306.976 306.891 306.870 306.870 306.889 304.767 302.888 306.541 307.040 307.106 307.204 307.177 307.042 306.986 307.041 307.070																											
KOTE NIVELETE	307.007 306.936 306.871 306.870 306.903 306.987 307.013 307.070 307.153 307.231 307.266 307.251 307.197 307.141 307.084 307.070																											
PREME IN KRIVINE	R=+30.00 d=55.04																											
	Prema d=23.37																											
	Prema d=30.89																											
PREČNI NAGIBI	R=-2000.00 d=17.82																											
	R=-200.00 d=28.75																											
	Prema d=71.77																											
PREČNI NAGIBI	Levi rob Desni rob <																											

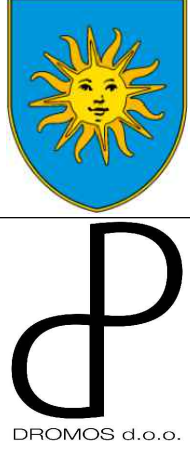

Investitor:
MESTNA OBČINA KOPER, VERDIJEVA ULICA 10, 6000 KOPER

Naslov projekta/Objekt:
REKONSTRUKCIJA LC ŠMARJE – PUČE,
od km 0.750 do km 0.880

Št. projekta:
D408

Št. načrta:
D408–2025

Vrsta načrta:
Načrt s področja gradbeništva;
Načrt ceste

Vrsta projekta:
IZN


Merilo:
1:1000/100

Datum:
julij 2026

Vsebinski ribes:
Vzdolžni profil ceste


Vodja projekta:
mag. Simona Maksimovič, univ.dipl.inž.grad.

ID številka IZS:
IZS G–3002 in PI P–0014

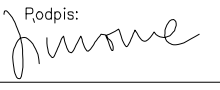Podpis:


Pooblaščen inženir:
mag. Simona Maksimovič, univ.dipl.inž.grad.

ID številka IZS:
IZS G–3002 in PI P–0014

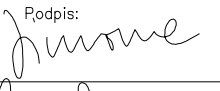Podpis:


Sodelavci:
Suzana Pandža Novak
Damjan Gerljevič, univ.dipl.inž.vod. in kopl.inž.

Št. odseka:	Arhivska št.:	Faza/objekt:	Šifra pril.:	Prostor za črtno kodo:	Št. priloge:
					G.142