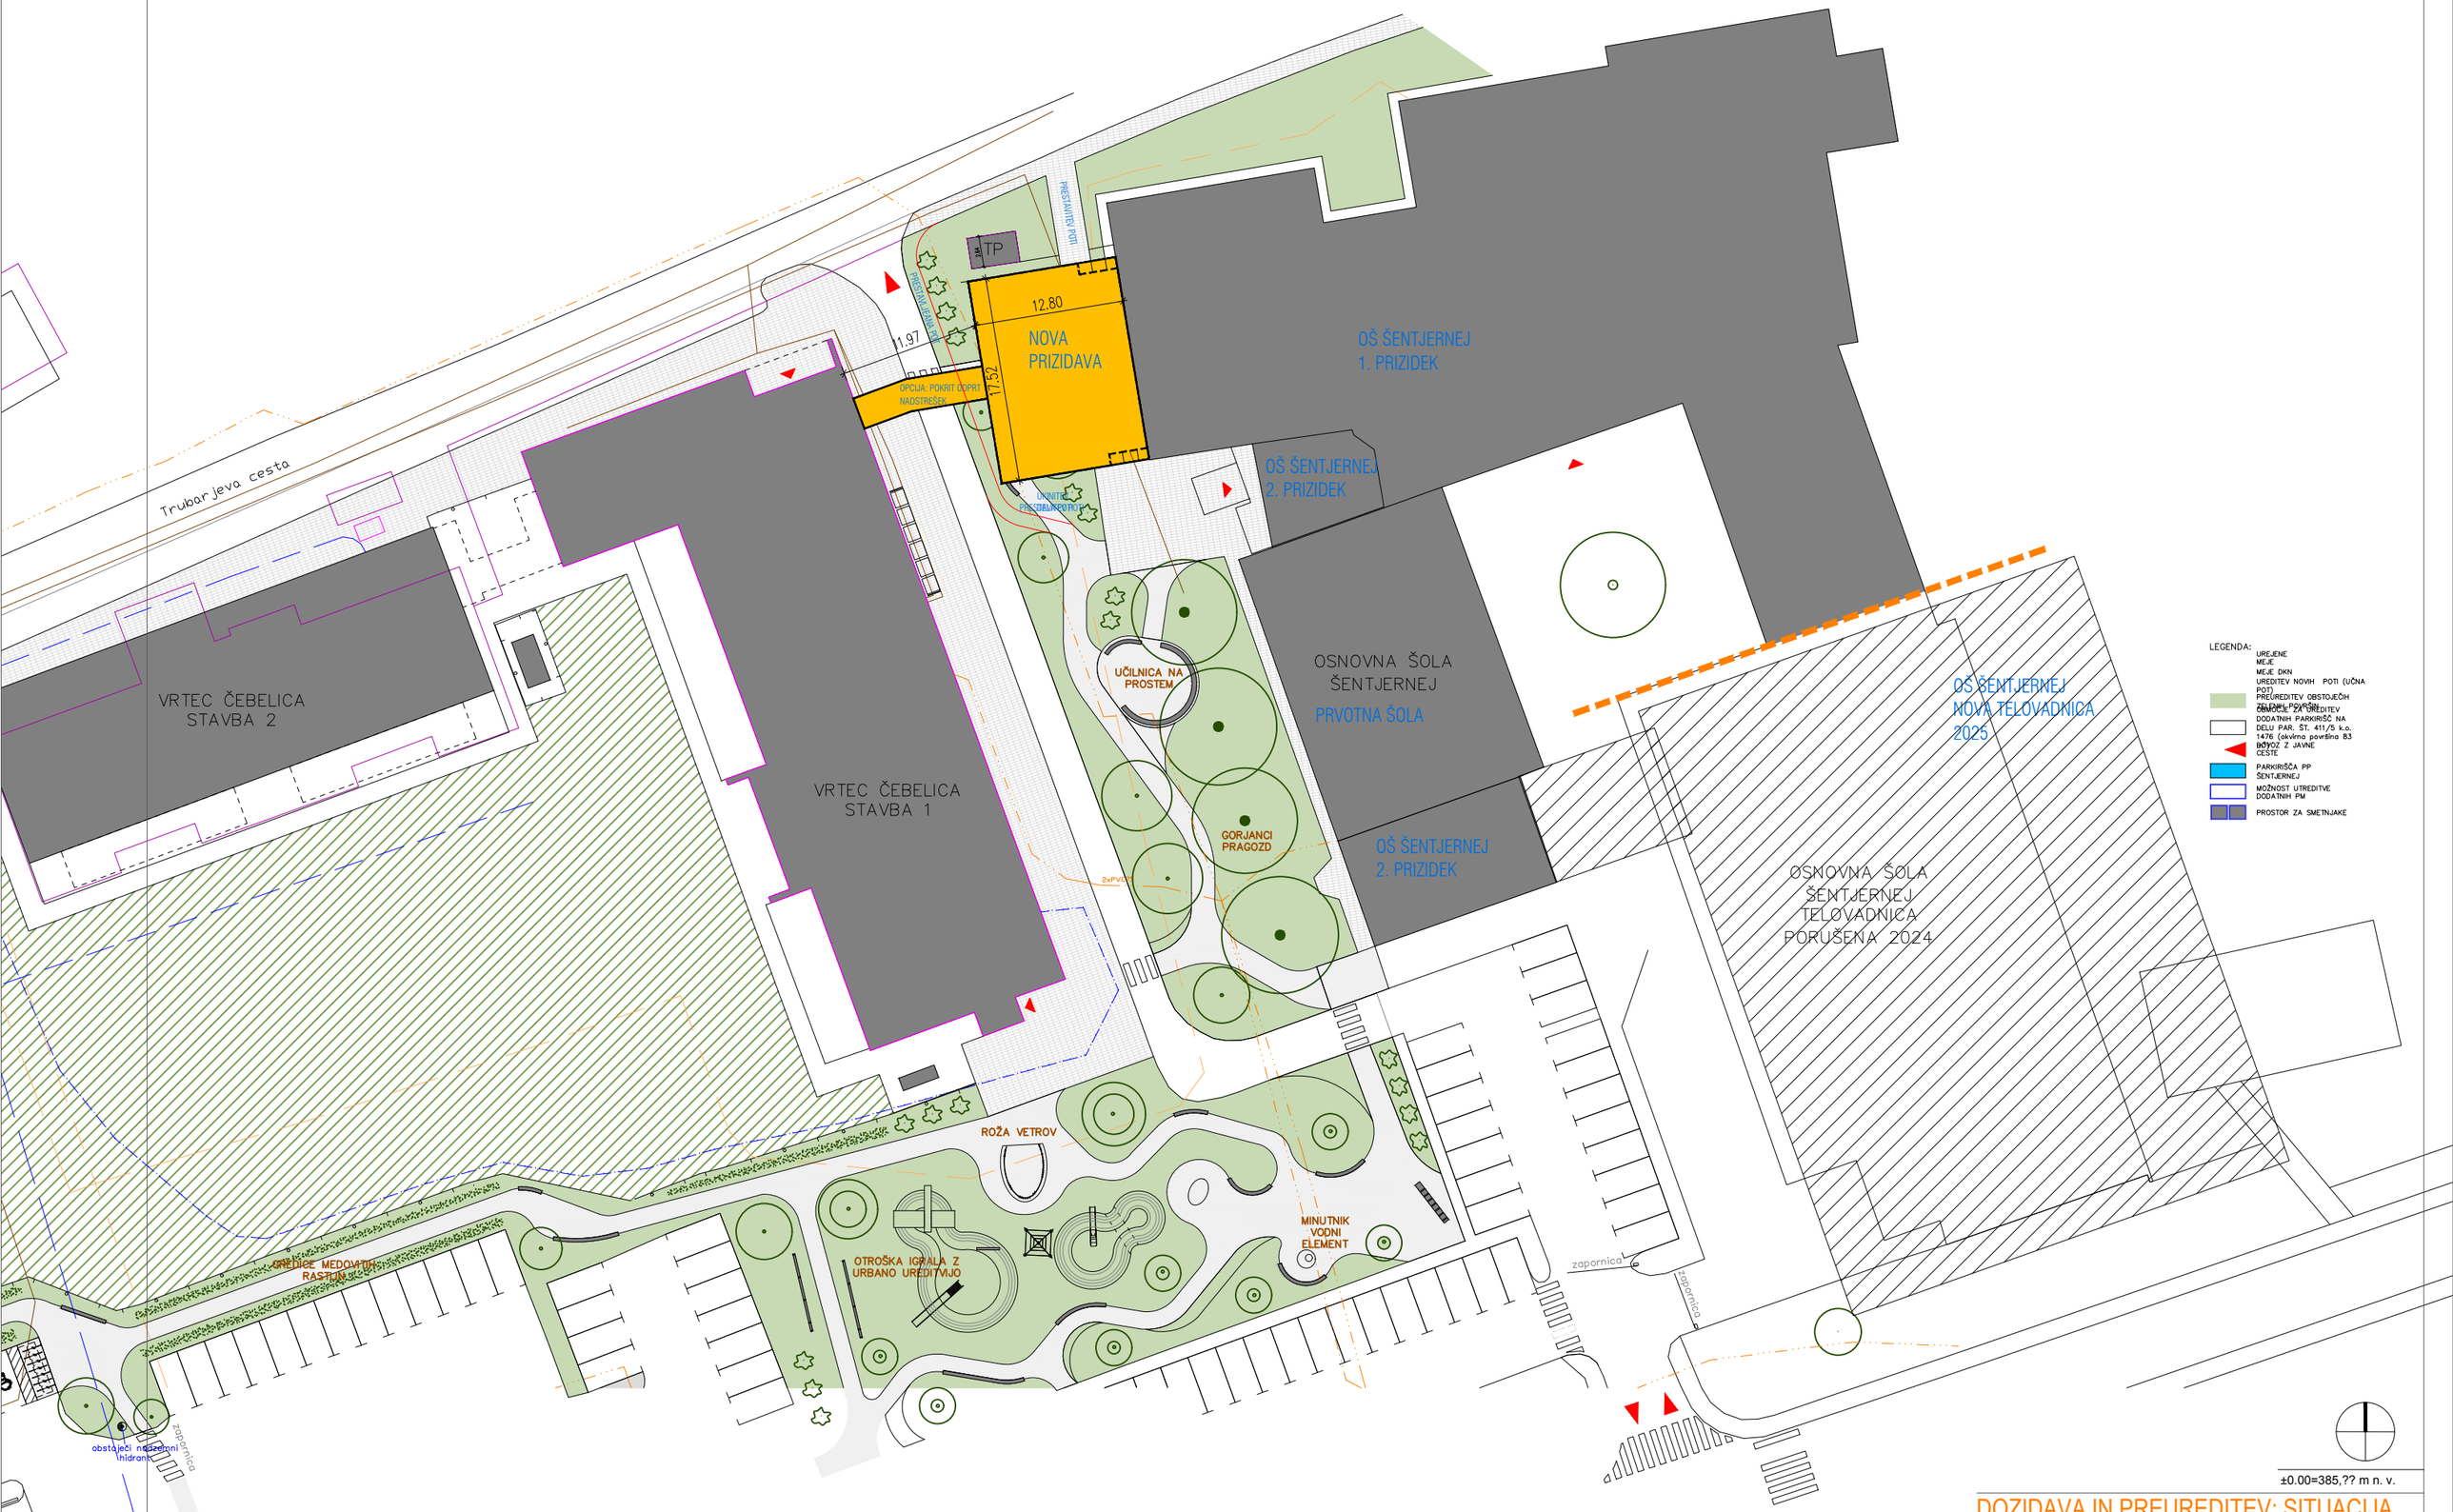

DOZIDAVA IN PREUREDITEV: SITUACIJA

naročnik	naslov	naziv gradnje	faza	načrt	št. projekta in načrta	datum	avtor	merilo	list
Občina Šentjernej	Prvomajska cesta 3A, 8310 Šentjernej	Prizidava in delne preureditve OŠ Šentjernej	IDZP	Arhitektura	12/2025	avgust 2025	Maja Ivanič, udia, ZAPS A-1114	1:500	01-S

Oaza, d.o.o., Ljubljana © Avtorske pravice so zaščitene. Vse mere preveriti na mestu!