



SITUACIJA - REFERAT
objekt Dekanat - klet

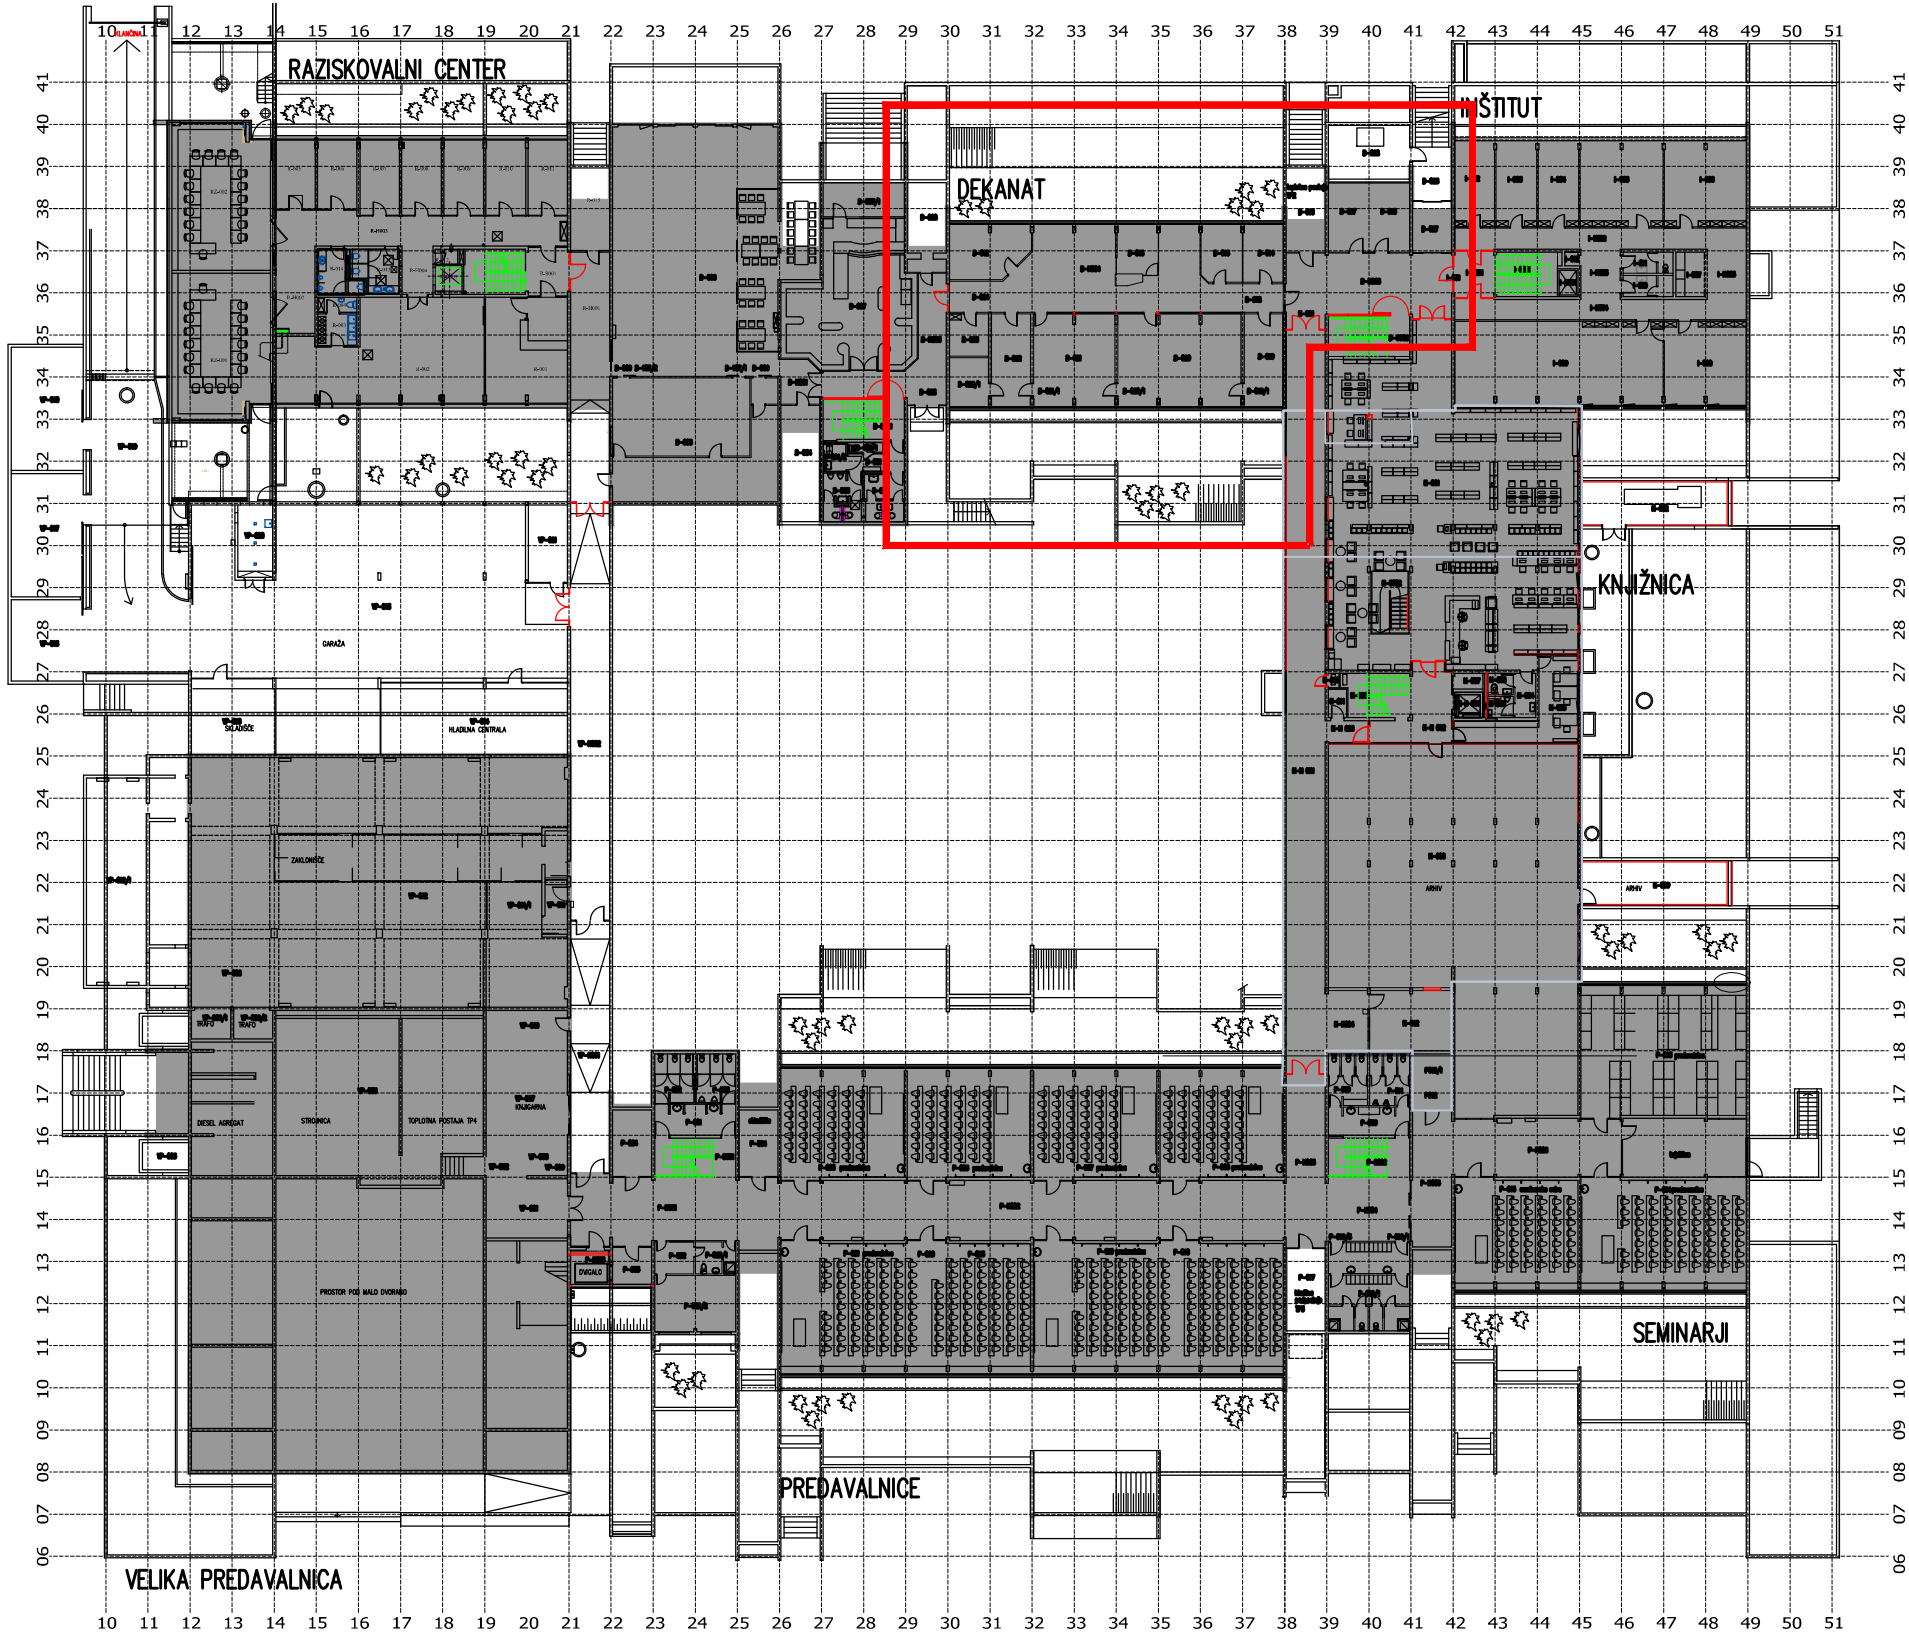

- LEGENDA
- OBJEKTI V KOMPLEKSU EKONOMSKE FAKULTETE
 - PREDMET OBDELAVE – REFERAT

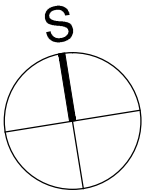

VSE MERE PREVERITI NA MESTU !
±0.00 = 301.50 mm



SCORPIO STUDIO d.o.o.
Hribarjevo nabrežje 3, SI-1000 Ljubljana
tel./fax: 01 25 17 687

Številka projekta:	26-002		
Naslov naročnika:	Ekonomska fakulteta v Ljubljani		
Vrsta objekta:	PREUREDITEV REFERATA		
Mesto gradnje:	Kardeljeva ploščad 17, Ljubljana		
Vrsta proj. dokum.:	PZI		
Vrsta načrta:	ZBIRNI NAČRT		
Odg. vodja projekta:	Miloš Hrastelj udia	Id.št.:	ZAPS 0787 A
Odgovorni projektant:	Miloš Hrastelj udia	Id.št.:	ZAPS 0787 A
Vsebina risbe :	SITUACIJA		
Datum:	FEB.2026	Merilo :	1 : 500
		Št.lista :	2.2.0
Spremembe / dopolnitve :			