

PREREZ IN POGLED - stena sever


STENA SEVER PREREZ - pogled proti cesti



Predelne stene med pisarnami so polne zvočno izolirane kanuf W115.. Vrata v čajni kuhinji so drsna zasteklena in v celoti opremljena s peskano folijo. Vrata vetrolova so obstoječa.

- B2 W115 Knauf pregradna stena deb.150mm
 - EI90 požarno odporna
 - 2x12.5mm plošče GKB širine 1200mm pritrjena na 2xCW50 profil
 - izolacijski sloj mineralne volne 100mm po EN 13162, stiki kitani,
 - zvočna izolativnost 69dB
- S4 steklena stena v Alu okvirju z vrati 90x274 in fiksno zastekl.90x274, ter polnilom W112 180x61x10
- S5 stekl.stena v Alu okvirju s fiksnimi zastekl.(105+390+210)x274 in vrati 100x274, ter polnilo W112
- S7 stekl.stena v Alu okvirju s fiksnimi zastekl.65x274 in vrati 100x27, ter polnilom W112
- So obst.steklena stena
- V1 steklena vrata v ALu okvirju 100x274
- V2 drsna steklena vrata v Alu okvirju s peskano folijo
- O okno s fiksno zasteklitvijo in ventusom v Alu okvirjih z troslojno zasteklitvijo, 260x260x8

STENA HODNIKA - pogled iz hodnika proti cesti

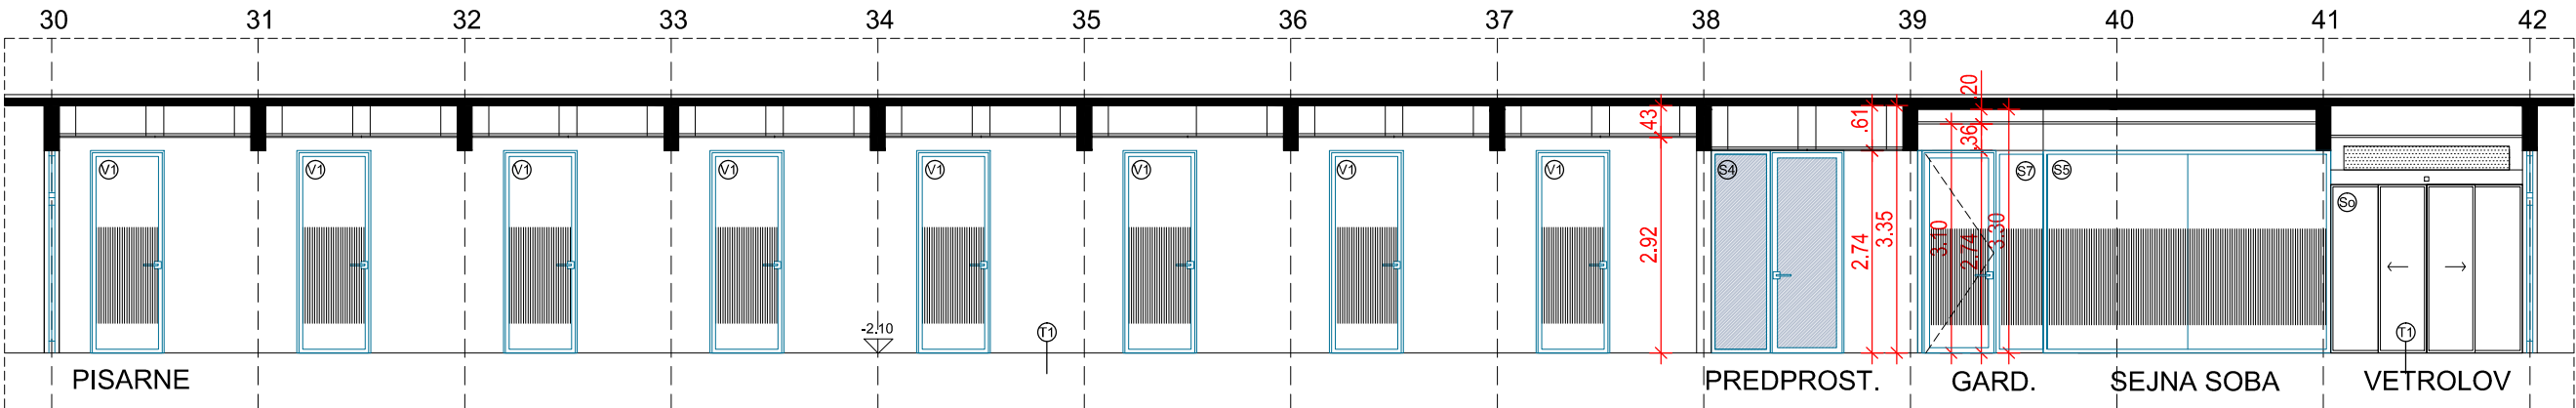

Vhodne stene pisarn so sestavljene iz zvočno izolativne knauf W115 in steklenih zvočno izolativnih vrat V1 100x274 v Alu okvirjih s peskano folijo-črte. Vhodna stena iz hodnika v predprostor toplotne postaje je v celoti zastekljena v Alu okvirjih S4 180x274 s peskano folijo. Stena S5 je sestavljena iz treh sten in vhodnih vrat. Zasteklitev v Alu okvirjih je preplepljena s peskano folijo - črte. Vrata vetrolova so obstoječa.

±0.00 = 301,50 mm
-2.10 = KOTA KLETI
VSE MERE PREVERITI NA MESTU !



Scorpio studio d.o.o.
Hribarjevo nabrežje 3
1000 Ljubljana
Slovenija

t: +386 (1) 251 76 87
e: info@scorpio-studio.si

Številka projekta:	26-002		
Številka načrta:	26-002 A		
Naziv objekta:	Preureditev Referata (v Objektu Dekanat - klet)		
Naročnik:	Univerza v Ljubljani, Ekonomska fakulteta Kardeljeva ploščad 17, Ljubljana		
Investitor:	Univerza v Ljubljani, Ekonomska fakulteta Kardeljeva ploščad 17, Ljubljana		
Vrsta projekta:	PZI		
Vrsta načrta:	1 - ARHITEKTURA		
Vsebina risbe:	PREREZ IN POGLED stena sever		
Odg. vodja projekta:	Miloš Hrastelj, udia	Id.št.:	ZAPS 0787
Odg. projektant:	Miloš Hrastelj, udia	Id.št.:	ZAPS 0787
Projektant:			
Sodelavec:			
Datum:	FEB.2026	Merilo:	1 : 100
Št.risbe:	2.2.7		