


PREREZ IN POGLED - stena jug


- S1
- steklena stena v Alu okvirju z vrati 100x274, fiksni zasteklitvi 80x274 in polnilo W115 260x61x15
- S2
- steklena stena v Alu okvirju 400x159 na knauf parapetu W115 400x115x15cm in vrati 90x274
- S6
- lesena stena s steklenimi vrati v Alu okvirju 260x274x6+polnilo W115 260x61x15
- O
- okno z fiksno zasteklitvijo in ventusom v Alu okvirjih z troslojno zasteklitvijo, 260x260x8

STENA JUG PREREZ - pogled proti atriju

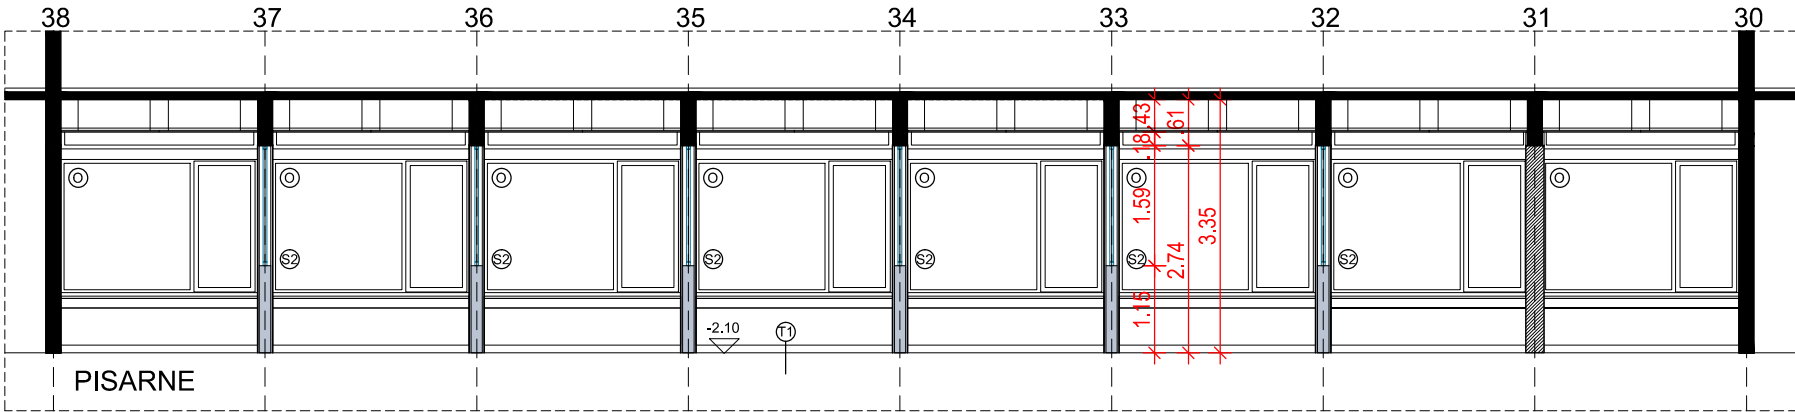

Predelne stene med pisarnami S2 so sestavljene iz zvočno izolativnega parapeta W115, višine 115cm , fiksne zasteklitve v Alu okvirju 144x400 in steklenih vrat v Alu okvirju 90x274 s peskano folijo črte.

STEKLENA STENA HODNIKA - pogled iz hodnika proti atriju

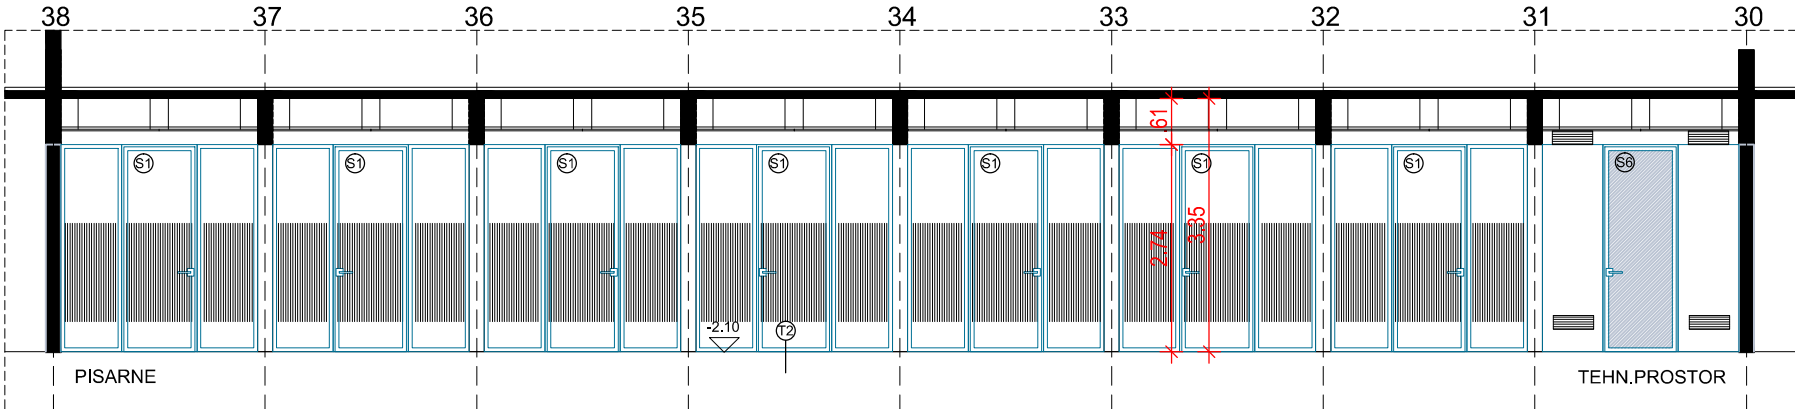

Vhodne stene pisarn so sestavljene iz steklene stene S1 v Alu okvirjih, sestavljene iz vrat 100x274 in dveh fiksni delov 80x274. Dekorativno peskana folija - črte je na vseh stenah pisarn, na steni tehničnega prostora pa je polno peskana folija. Preko AB slopov je prilepljena lesena blenda 22x3x274.

±0.00 = 301,50 mm
-2.10 = KOTA KLETI
VSE MERE PREVERITI NA MESTU !



Scorpio studio d.o.o.
Hribarjevo nabrežje 3
1000 Ljubljana
Slovenija

t: +386 (1) 251 76 87
e: info@scorpio-studio.si

Številka projekta:	26-002		
Številka načrta:	26-002 A		
Naziv objekta:	Preureditev Referata (v Objektu Dekanat - klet)		
Naročnik:	Univerza v Ljubljani, Ekonomska fakulteta Kardeljeva ploščad 17, Ljubljana		
Investitor:	Univerza v Ljubljani, Ekonomska fakulteta Kardeljeva ploščad 17, Ljubljana		
Vrsta projekta:	PZI		
Vrsta načrta:	1 - ARHITEKTURA		
Vsebina risbe:	PREREZ IN POGLED stena jug		
Odg. vodja projekta:	Miloš Hrastelj, udia	Id.št.:	ZAPS 0787
Odg. projektant:	Miloš Hrastelj, udia	Id.št.:	ZAPS 0787
Projektant:			
Sodelavec:			
Datum:	FEB.2026	Merilo:	1 : 100
Št.risbe:	2.2.8		