


DETALJ TLORIS, PREREZ STROPA

- | | |
|----|---|
| O | okno z fiksno zasteklitvijo in ventusom v Alu okvirjih |
| Sc | z troslojno zasteklitvijo, 260x260x8
screen na električen pogon 26x260 |
| L1 | INTRA Gyon RV HMP 440lm 40W 840 L2400 FO IP44 WHITE, 77 kom. |

Stropne plošče KCS Acoustic dB Vector 1200x600x24
Konstrukcijski raster je 600x1200mm.

Spodnji rob spuščenega stropa je na višini 292cm od tal,
v primeru nižji instalacij, se strop ustrezno zniža na 285cm od tal.

±0.00 = 301,50 mm
VSE MERE PREVERITI NA MESTU !

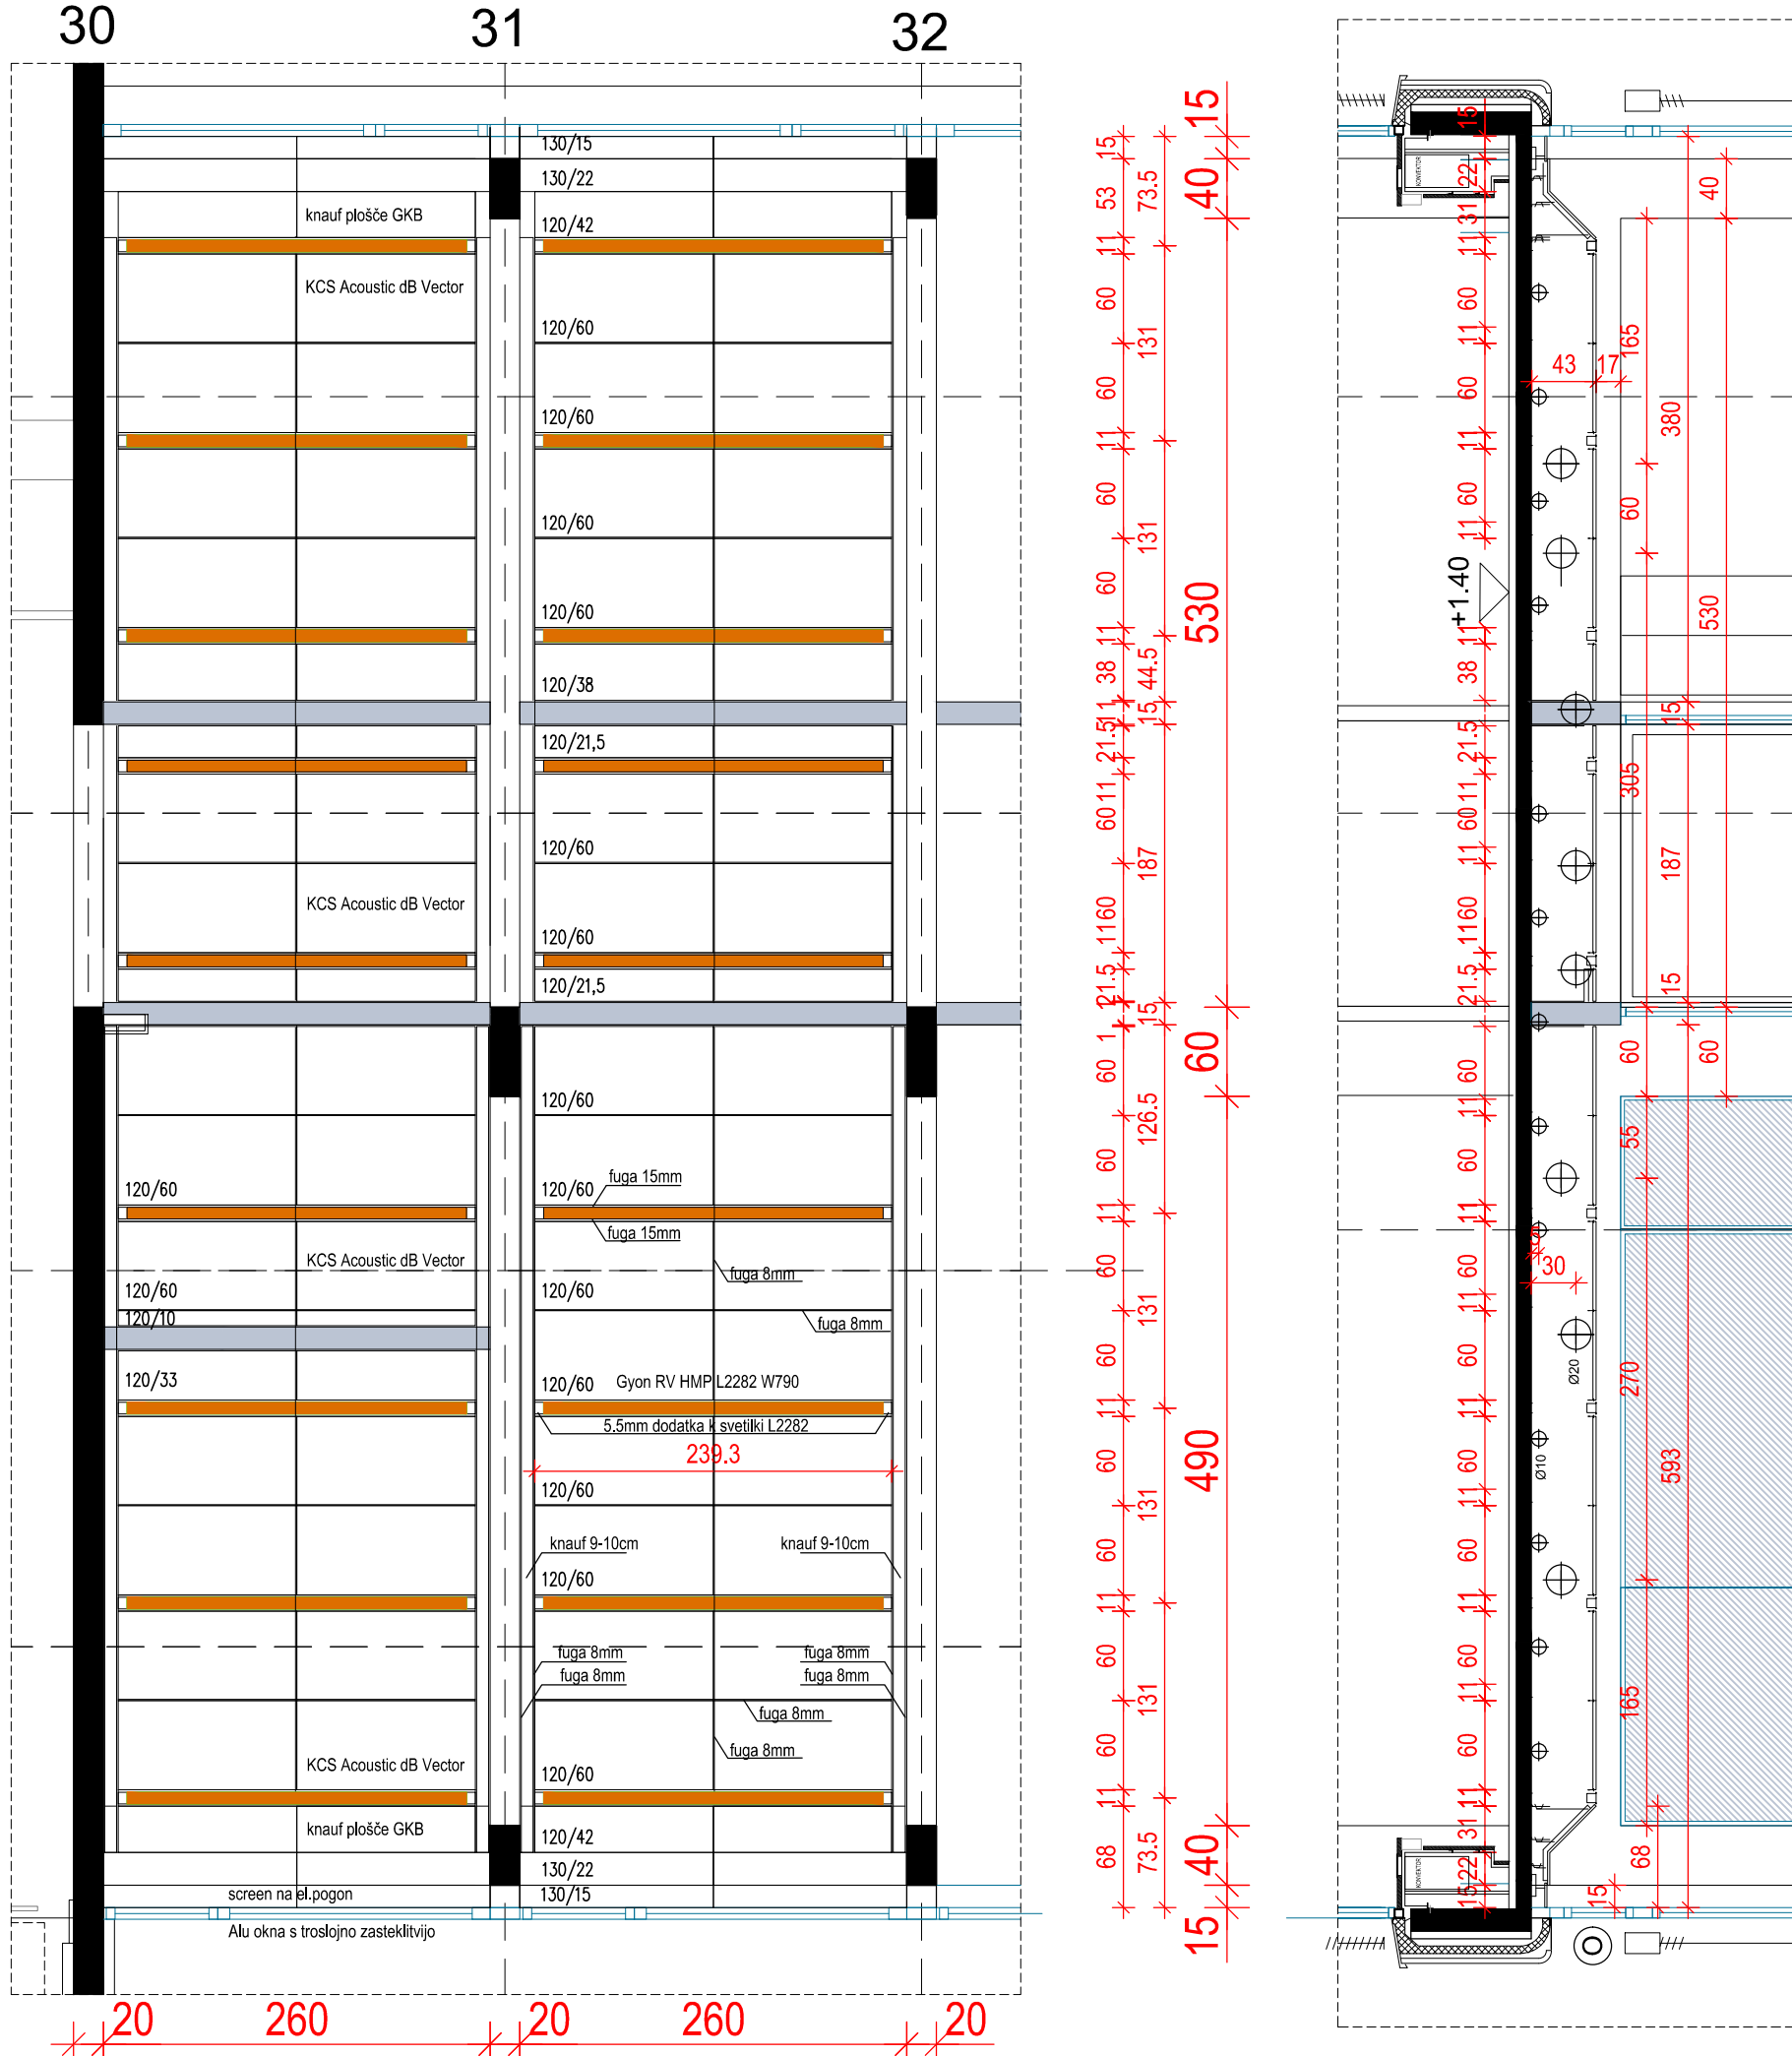

Scorpio studio d.o.o.
Hribarjevo nabrežje 3
1000 Ljubljana
Slovenija

t: +386 (1) 251 76 87
e: info@scorpio-studio.si

Številka projekta:	26-002		
Številka načrta:	26-002 A		
Naziv objekta:	Preureditev Referata (v Objektu Dekanat - klet)		
Naročnik:	Univerza v Ljubljani, Ekonomska fakulteta Kardeljeva ploščad 17, Ljubljana		
Investitor:	Univerza v Ljubljani, Ekonomska fakulteta Kardeljeva ploščad 17, Ljubljana		
Vrsta projekta:	PZI		
Vrsta načrta:	1 - ARHITEKTURA		
Vsebina risbe:	DETAJL TLORIS IN PREREZ STROPA		
Odg. vodja projekta:	Miloš Hrastelj, udia	Id.št.:	ZAPS 0787
Odg. projektant:	Miloš Hrastelj, udia	Id.št.:	ZAPS 0787
Projektant:			
Sodelavec:			
Datum:	EFR 2026	Merilo:	1 : 10
		Št. risbe:	2 3 2