


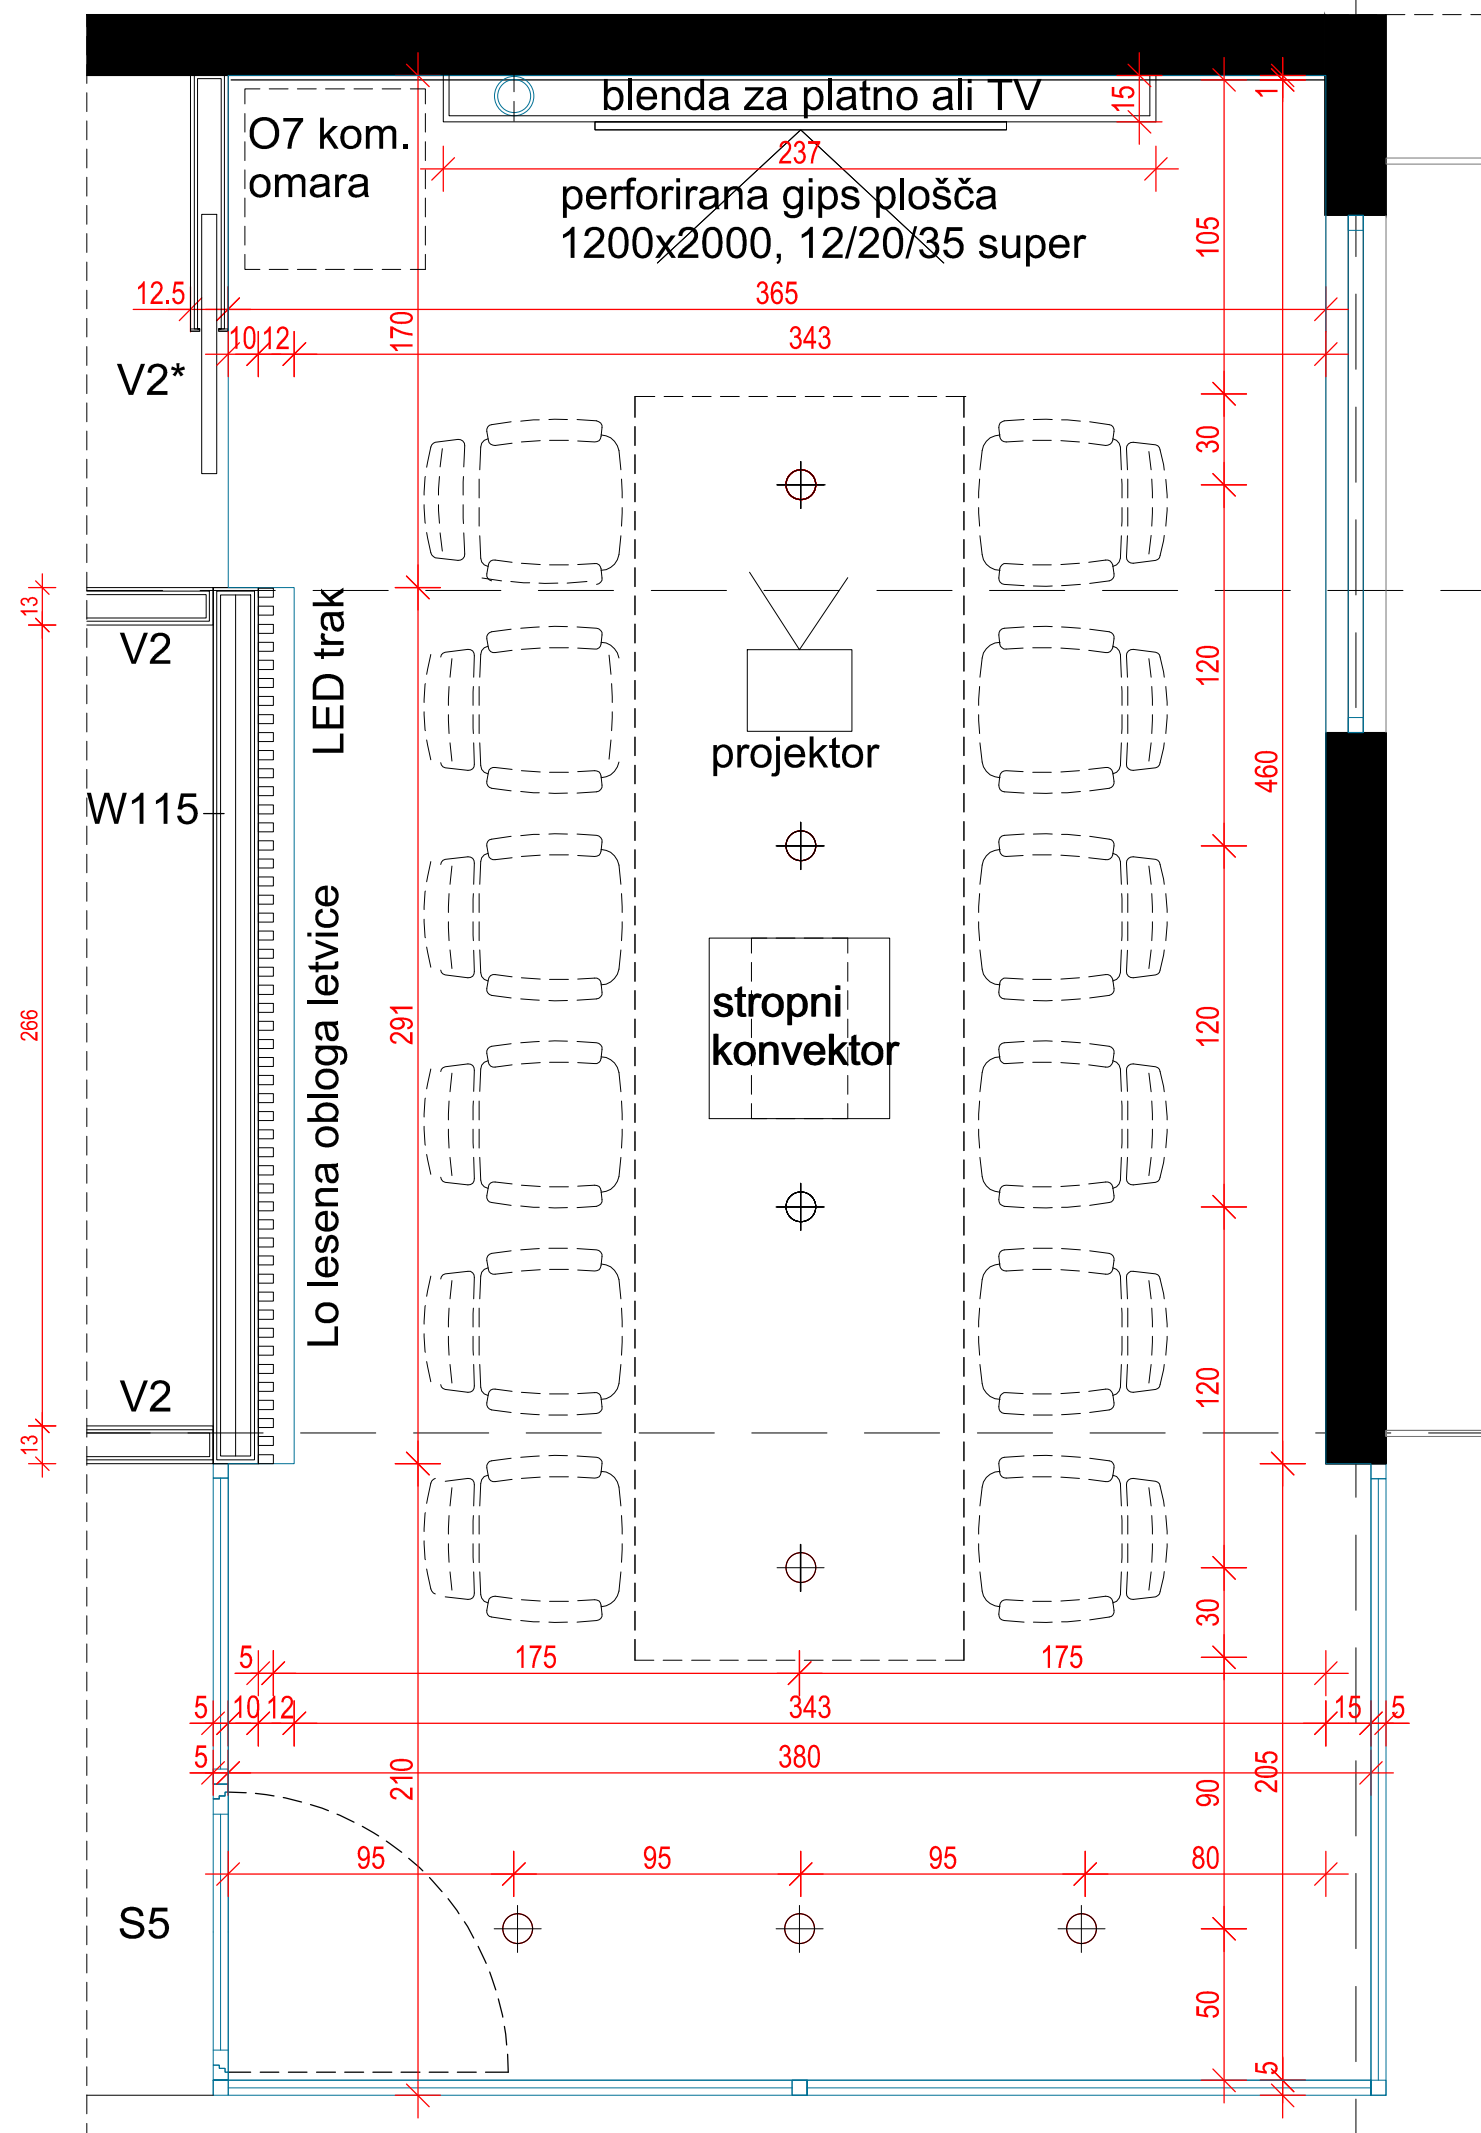

STROP

- Knauf strop je navišini 292 od tal, da zakrije posnet rob AB nosilca (glej detajl 1:5)
- Ob steni W115 obloženi z lesenimi letvicami je zamaknjen za 12cm po širini in 6cm po višini za montažo LED traka (glej detajl 1:5)
- Ker je strop ob steni S5 z vrati zamaknjen za 10cm, je enak zamik tudi ob drsnih vratih S2*. Barva stropa je JUB JUMIX 1315.

STENSKA GIPS OBLOGA

- AB stena proti črpališču je v celoti obložena s perforirano gips ploščo 120x200cm in naključnimi luknjami 12-20 /66. npr.Rigiš Rigiton Lochdecken
- skupna dimenzija je 365x292cm
- plošče deb.12.5mm so lepljene na AB steno
- pred lepljenjem je potrebno zagotoviti el. instalacijo za TV oz. monitor
- barva stene je JUB JUMIX 1315

LESENA OBLOGA - LETVICE

- lesena obloga je sestavljena iz letvic 5x3x278cm v razmaku 3cm
- letvice segajo v stropni zamik - kaskado višine 6cm, kjer je LED trak
- razmak je obarvan s temno sivo kot so noge in usnje sejne mize
- lahko je stena W115 obarvana temno sivo na katero so montirane posamezne letvice, ali letvice montirane na temnosiv iveral deb. 8mm in skupaj z iveralom montirane na Knauf steno W115 (glej detajl 1:5)
- barva letvic npr. EGGER H1277 ST9 Lakeland akacija svetla
- začetek in konec obloge se začne z letvico

STENA V2*

Barva stene in drsnih vrat je JUB JUMIX 4641* oz. najbližje barvi Alu okvirjev RAL 9006



Scorpio studio d.o.o.
Hribarjevo nabrežje 3
1000 Ljubljana
Slovenija

t: +386 (1) 251 76 87
e: info@scorpio-studio.si

Številka projekta:	26-002				
Številka načrta:	26-002 A				
Naziv objekta:	Preureditev Referata (v Objektu Dekanat - klet)				
Naročnik:	Univerza v Ljubljani, Ekonomska fakulteta Kardeljeva ploščad 17, Ljubljana				
Investitor:	Univerza v Ljubljani, Ekonomska fakulteta Kardeljeva ploščad 17, Ljubljana				
Vrsta projekta:	PZI				
Vrsta načrta:	1 - ARHITEKTURA				
Vsebina risbe:	STROP IN OBLOGE SEJNA SOBA				
Odg. vodja projekta:	Miloš Hrastelj, udia	Id.št.:	ZAPS 0787		
Odg. projektant:	Miloš Hrastelj, udia	Id.št.:	ZAPS 0787		
Projektant:					
Sodelavec:					
Datum:	FEB.2026	Merilo:	1 : 25	Št.risbe:	2.3.4