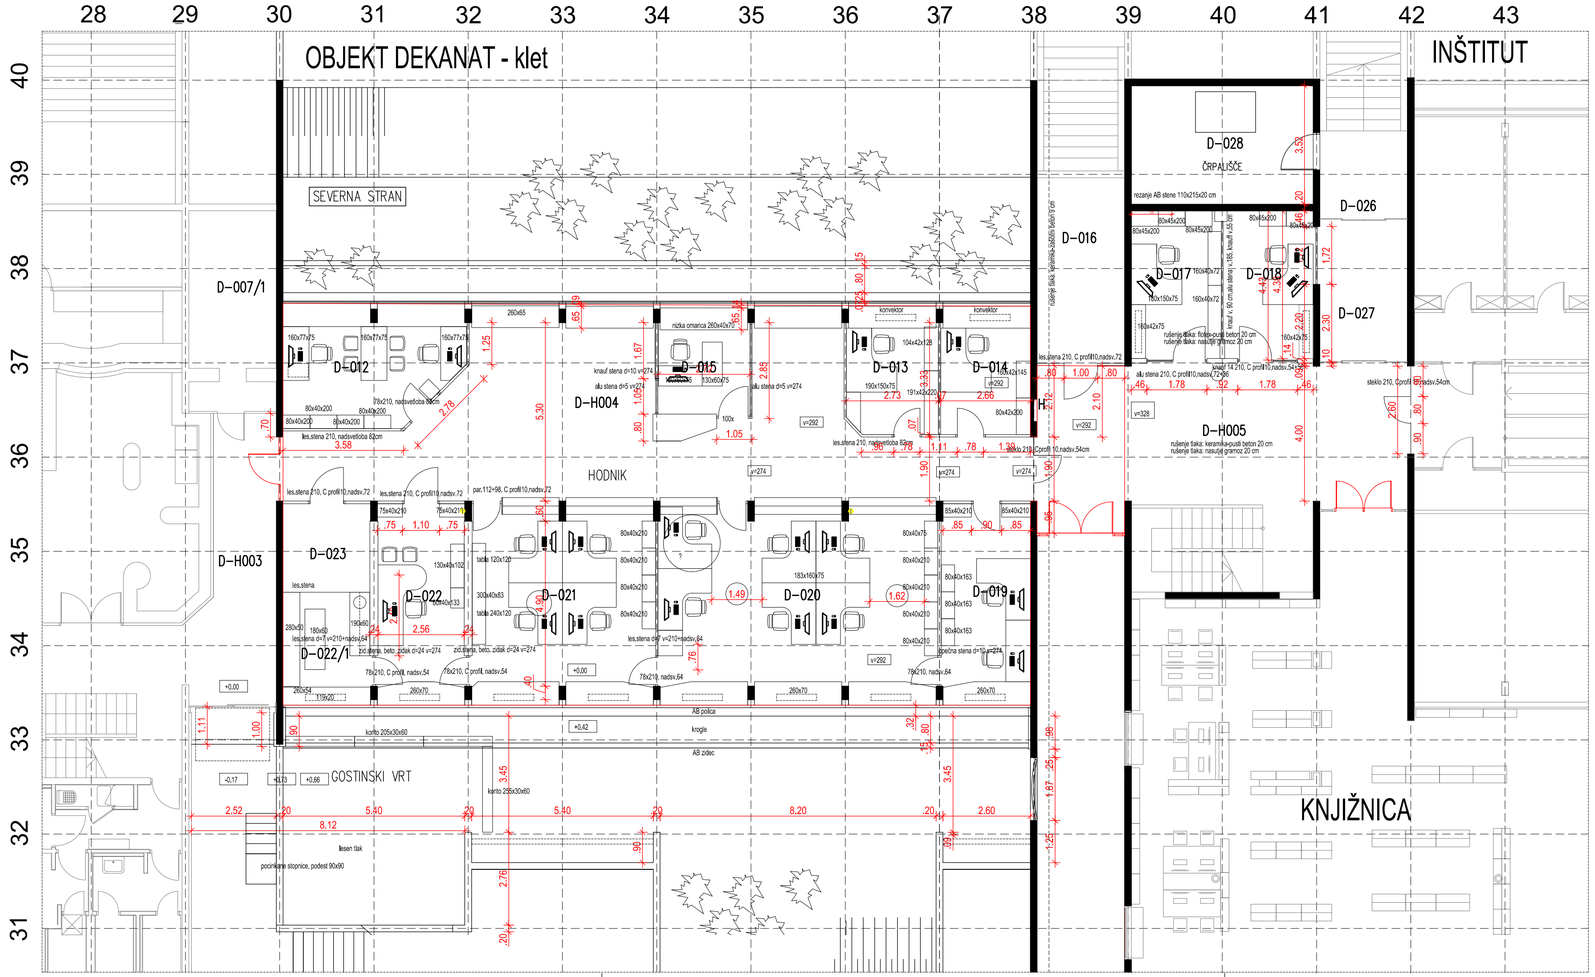

ODSTRANITEV OPREME:
- pisalna miza L 183x160x75, 13 kom.
- pisalna miza L 240x144x75x75, 1 kom.
- pisalna miza L 180x150x75, 2 kom.
- pisalna miza 160x77x75, 3 kom.
- pisalna miza 130x60x75, 2 kom.
- pisalna za 183x74x75, 1 kom.
- predalnik 17 kom.
- stoli 6 kom.
- pisarniški vrtljivi stoli 18 kom.
- rdeča omara, 175x80x274, 1 kom.
- omara 80x40x200, 4 kom.
- omara 80x40x163, 3 kom.
- omara 80x40x210. 8 kom.
- omara 130x40x102, 1 kom.
- omara 60x40x133, 1 kom.
- omara 300x40x83, 1 kom.
- omara 80x40x75, 1 kom.
- omara 80x42x200, 1 kom.
- omara 160x42x145, 1kom.
- omara 191x42x220, 1 kom.
- omara 104x42x128, 1 kom.
- omara 80x45x200, 5 kom.
- omara 160x40x72, 2 kom.
- omara 260x40x70, 1 kom.
- omara 75x75x75 1 kom.
- vgradna omara 75x40x210, 2 kom.
- vgradna omara 85x40x210, 2 kom.
- klop 280x50, 1 kom.
- pult 180x60x110, 1 kom.
- čajna kuhinja 190x60, 1 kom.
- okenska polica 260x70x4 z Alu rešetko 119x20 in les.konv.masko 9 kom.
- okenska polica 260x54 z Alu rešetko 119x29 in les.kov.masko, 1 kom.
- okenska polica 260x65x3, 6 kom.
- odstranitev konvektorke maske z rešetko 160x42x75, 2 kom
- demontaža stenska tabla 240x120+ 120x120, 1+1 kom.

±0.00 = 301,50 mnm
-2.10 = KOTA KLETI
VSE MERE PREVERITI
NA MESTU !

TLORIS - OBSTOJEČE STANJE

RUŠITVE:
- rezanje AB stene prehod v wc 110x215x20
- odstranitev 1x zid.sten 400x274x24, v osi 32, 2,6m3
- odstranitev lesene stene z nadsvetlobo 64cm in vrati 78x210 sv.mera, v osi 34, 490x274x7, 13,43 m2
- odstranitev lesene stene viš.210 z nadsvetlobo 82cm in vrati 78x210+ nadsv., 761x292x7, 22.22m2
- odstranitev les.stene v oseh 36, 37, viš.210+64cm nadsvetloba, 618x274x7, 16,93m2
- odstranitev les.stene ob osi 36, viš.210+64+ polnilo 61cm, 577x335, vključno z 2x vrata 78x210, 19,33m2
- odstranitev les.stene v čajni kuhinji 260x335x7, 1 kom.
- odstranitev gips kartonske stene deb.10cm v osi 34, 167x2.74, 4,57m2
- odstranitev opečne stene deb.10cm v osi 37, skupaj z vrati 78x210, 490x274, 13,43m2
- odstranitev gips kartonske stene deb.14cm v osi 37, 184x210, 3,86m2
- odstranitev gips kartonske stene v osi 40, 57x274 + 350x72, 4,08m2
- odstranitev stekl.stene v Alu profilih v osi 40cm 350x200, 7 m2
- odstranitev stekl. stene v Alu profilih deb.5cm v osi 34, 105x274, 2,88m2
- odstranitev stekl. stene v Alu profilih deb.5cm v osi 35, 285x 274, 7,81m2 + vrata 100x274
- odstranitev stekl.stene z vrati deb.5cm v osi 37, 2x178x210, 3,74m2
- odstranitev nadsvetlobe 2x (C profil 10, 260x54+polnilo 260x56)
- odstranitev lesene stene ob osi 36, 4x(269x292x6), sestavljene iz: lesenega dela in vrat višine 210, C profila 100x50 in enojne zasteklitve višine 72cm+ 43cm polnilo
- odstranitev steklene stene sestavljene iz les. parapeta 112cm s polico 260x50x5 , zasteklitve 10 98cm, C profila 100x50 in zasteklitve 72, + 43cm polnilo, 3 kom
- odstranitev enake stene vključno z les.vrati 90x210. 2 kom.
- odstranitev les.vrat 90x210 + C profil 100x50+ 72cm nadsvetloba med dvema C 100x50x 2740, 2 kom.
- odstranitev stekene stene kaljeno steklo 10 , skupaj z vrati 80x210,v osi 38, 190x 274, 1kom.
- odstranitev stekl. stene kaljeno steklo 10, skupaj z vrati 80x210, ob osi 35, 260x330, 1 kom.
- odstranitev stekl. stene kaljeno steklo 10, skupaj z vrati 80x210v osi 42, 260x274, 1 kom.
- kopletna odstranitev okna 260x261x6, sestavljenega iz : Alu okna, fiksne, dvoslojne zasteklitve in ventus nadsvetlobe, skupaj z žaluzijami, 16 kom.
-- odstranitev ALU okna 172x155 cm 1kom, armstrong stropa 24m2, prostor D-017, D018
- odstranitev lesenih plošč stropa, 289m2
- odstranitev stropnih svetilk z ALU profilom, dolžine 260 cm, 106 kom.
- odstranitev vgradnih fluo. svetilk 4x18 W, dim. 60x60 cm, 8 kom, viseče LED 140x30 cm, 2 kom.
- odstranitev luči bučke z kovinskim C profilom 10cm, dolžine 250 cm, v oseh 39,41 2kom.
- odstranitev nadometnih fluorescenčnih svetilk 2x36W, 4kom.
- odstranitev radiatorjev 6 kom.
- odstranitev konvektorjev 10 kom.

SCORPIO STUDIO

Scorpio studio d.o.o.
Hribarjevo nabrežje 3
1000 Ljubljana
Slovenija

t: +386 (1) 251 76 87
e: info@scorpio-studio.si

Številka projekta:	26-002
Številka načrta:	26-002 A
Naziv objekta:	Preureditev Referata (v Objektu Dekanat - klet)
Naročnik:	Univerza v Ljubljani, Ekonomska fakulteta Kardeljeva ploščad 17, Ljubljana
Investitor:	Univerza v Ljubljani, Ekonomska fakulteta Kardeljeva ploščad 17, ljubljana
Vrsta projekta:	PZI
Vrsta načrta:	1 - ARHITEKTURA
Vsebina risbe:	TLORIS - OBSTOJEČE STANJE
Odg. vodja projekta:	Miloš Hrastelj, udia — *Id.št.:* ZAPS 0787
Odg. projektant:	Miloš Hrastelj, udia — *Id.št.:* ZAPS 0787
Projektant:	
Sodelavec:	
Datum:	FEB:2026 — *Merilo:* 1 : 100 — *Št.risbe:* 2.2.2