



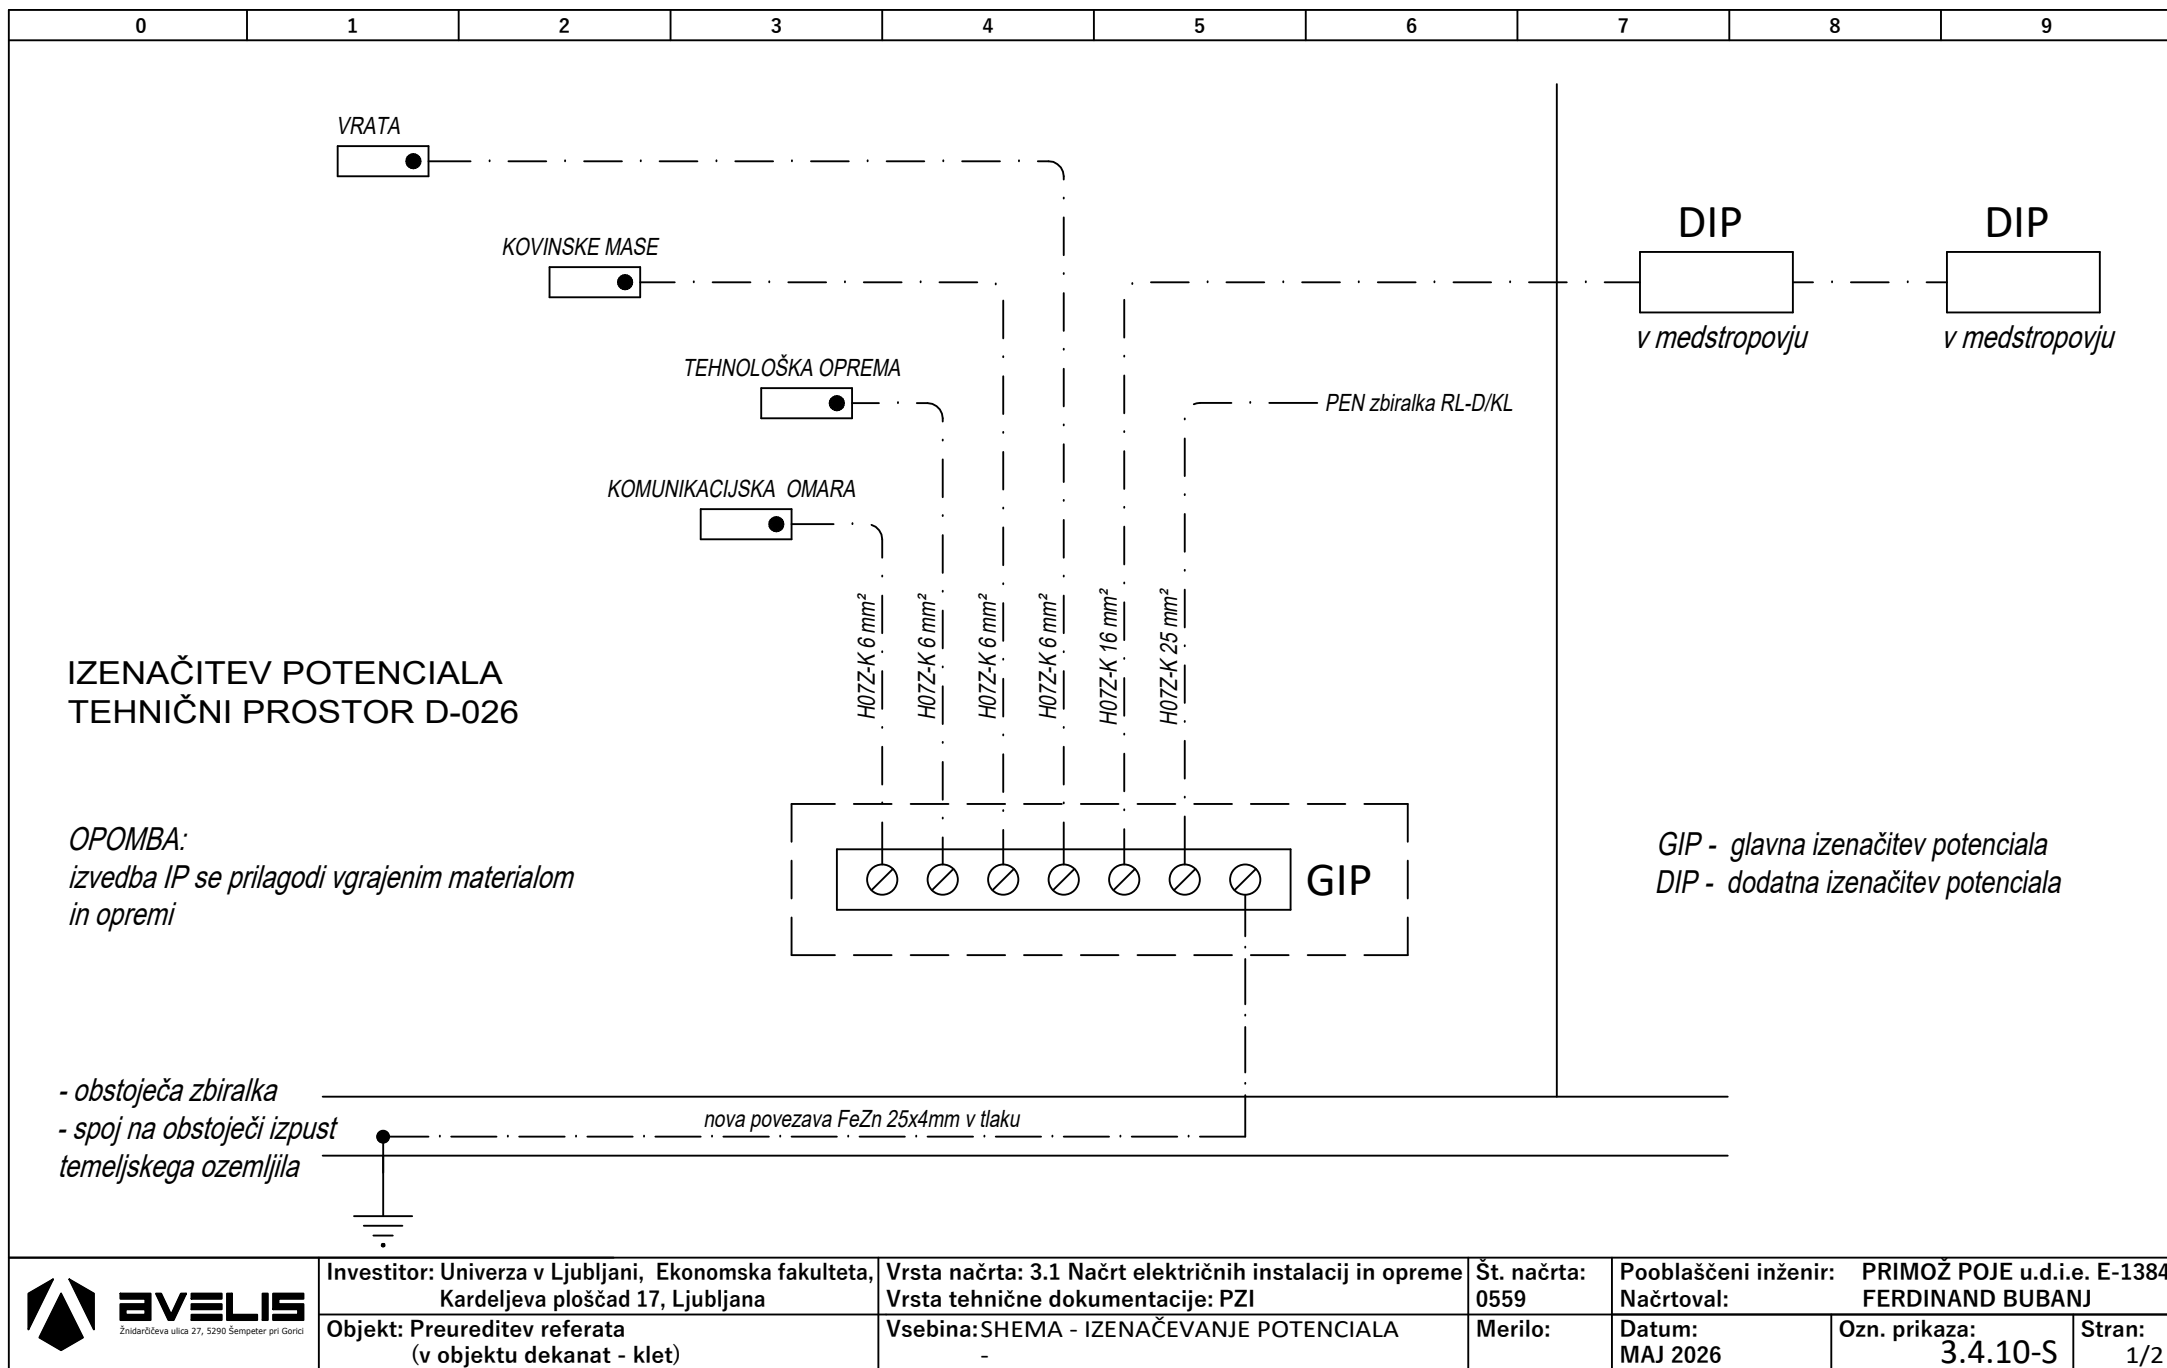

LIST 2

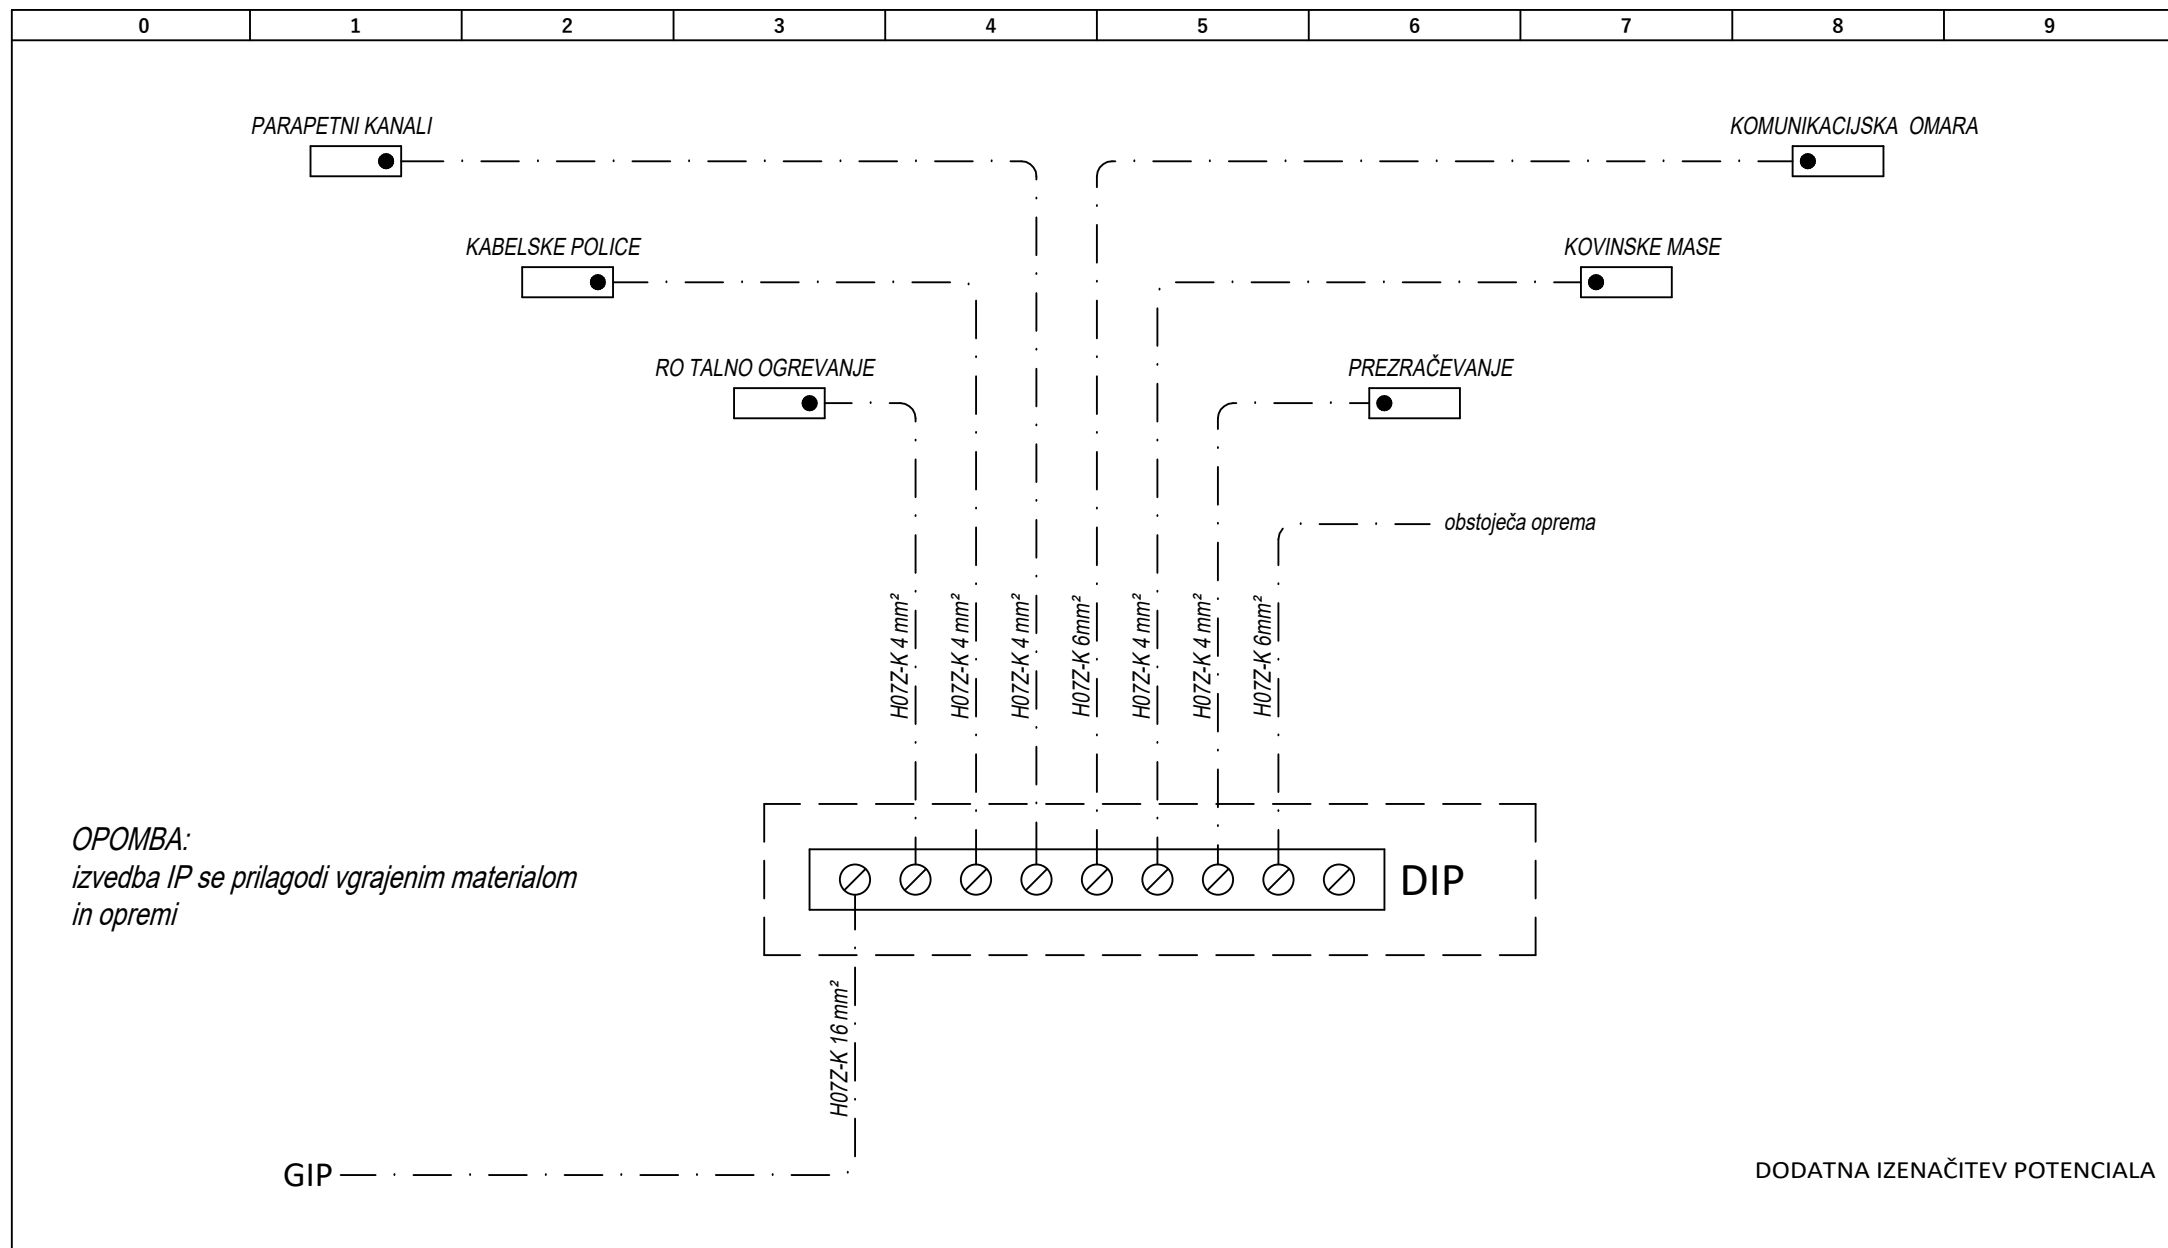

	Investitor: Univerza v Ljubljani, Ekonomska fakulteta, Kardeljeva ploščad 17, Ljubljana	Vrsta načrta: 3.1 Načrt električnih instalacij in opreme Vrsta tehnične dokumentacije: PZI	Št. načrta: 0559	Pooblaščen inženir: PRIMOŽ POJE u.d.i.e. E-1384 Načrtoval: FERDINAND BUBANJ		
	Objekt: Preureditev referata (v objektu dekanat - klet)	Vsebina: SHEMA - IZENAČEVANJE POTENCIALA	Merilo:	Datum: MAJ 2026	Ozn. prikaza: 3.4.10-S	Stran: 2/2