




OBSTOJEČE STANJE

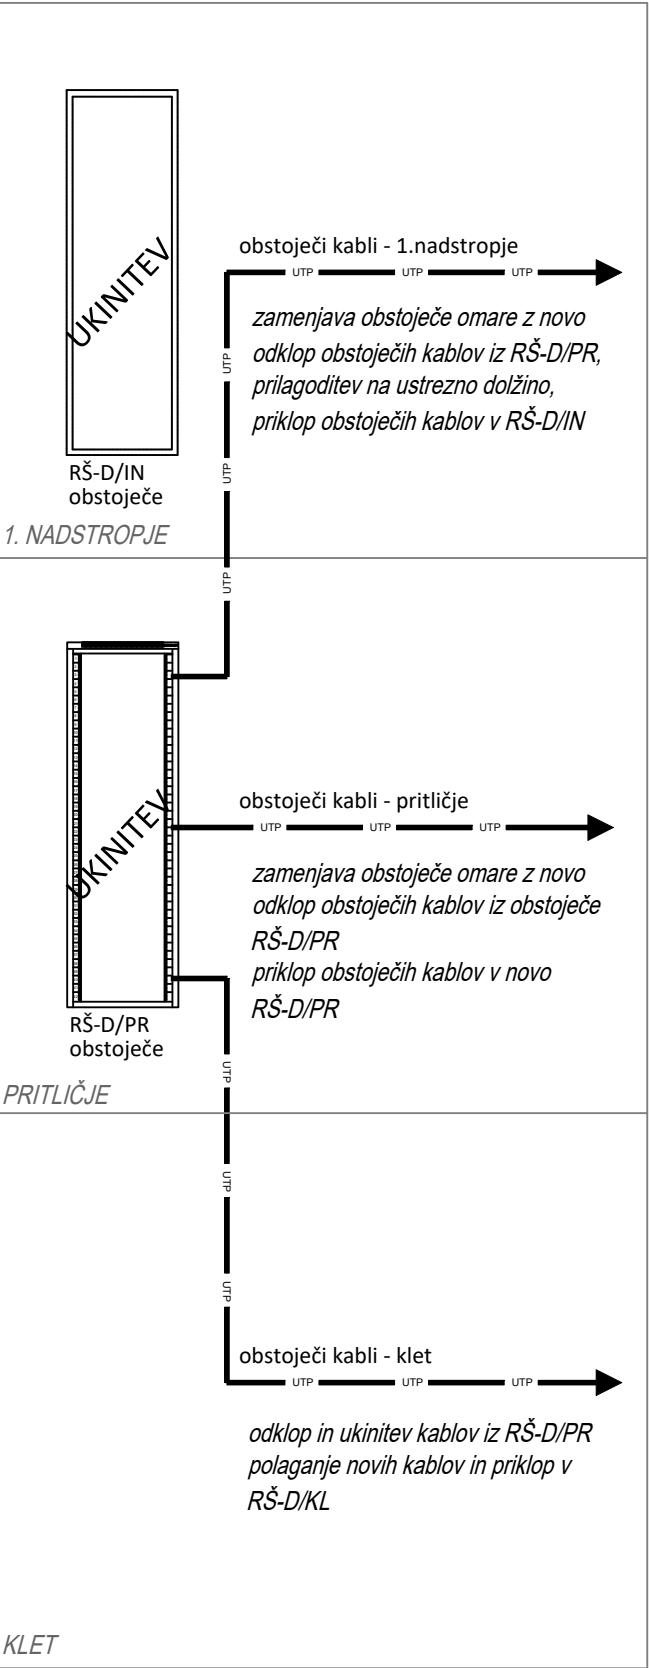

PREDVIDENO STANJE

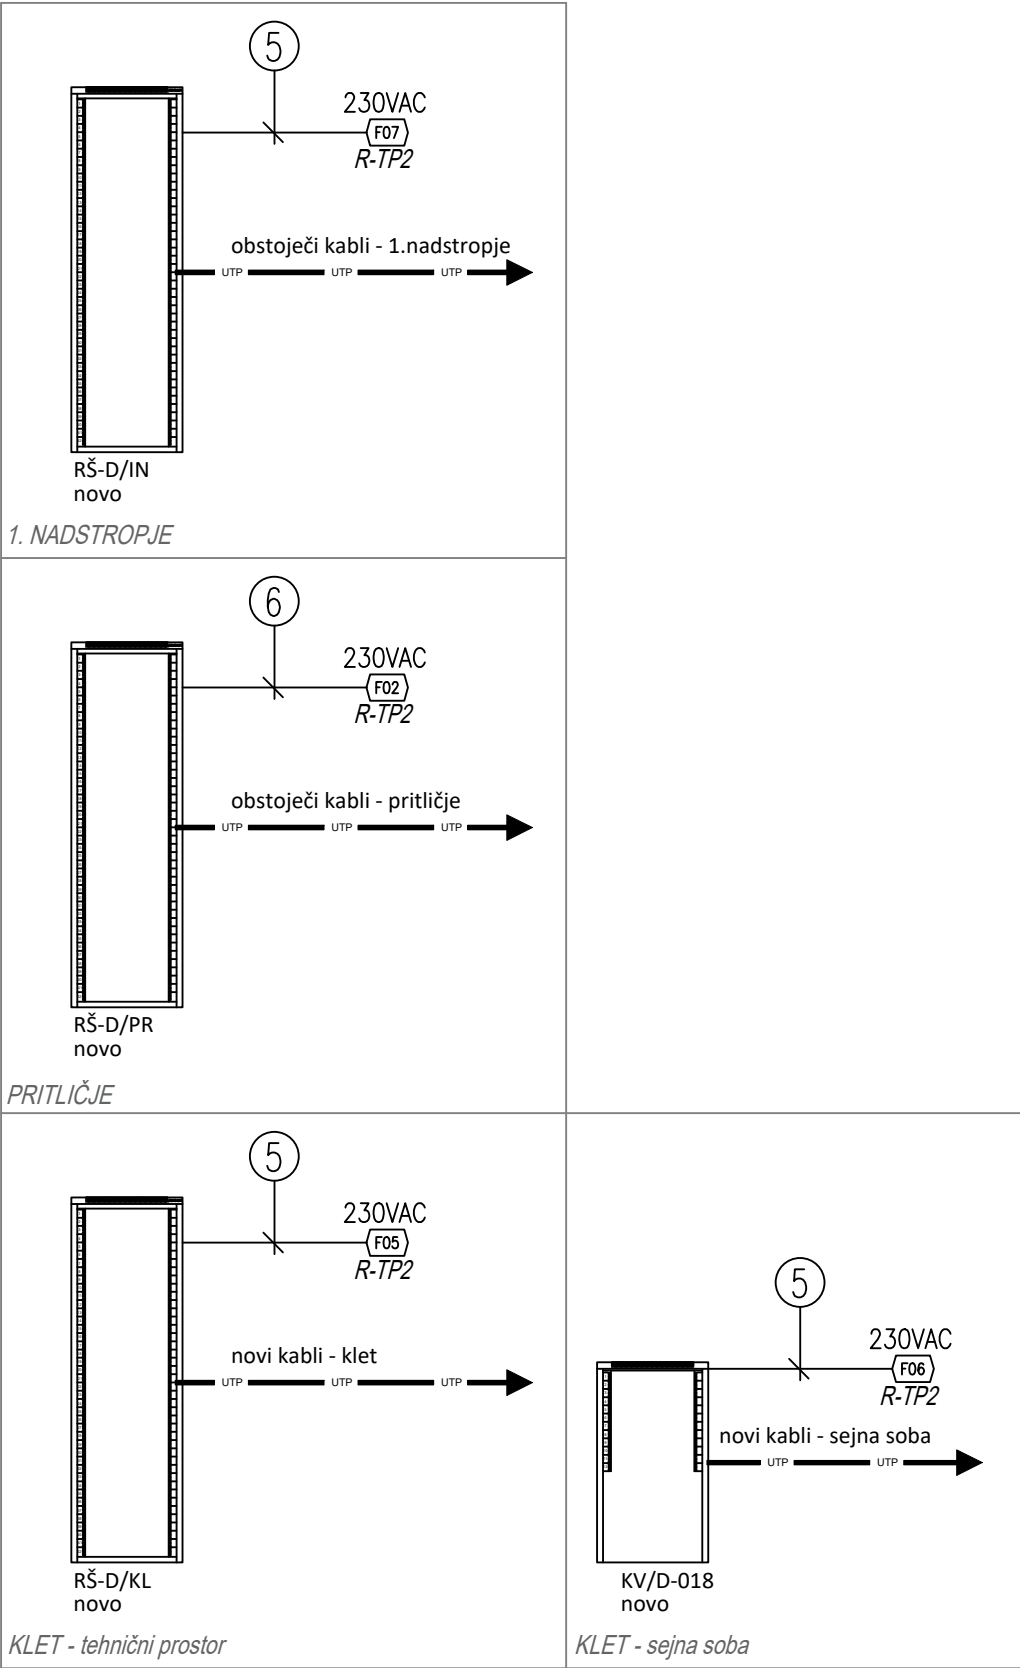

PREDVIDENO STANJE - medpovezave KO

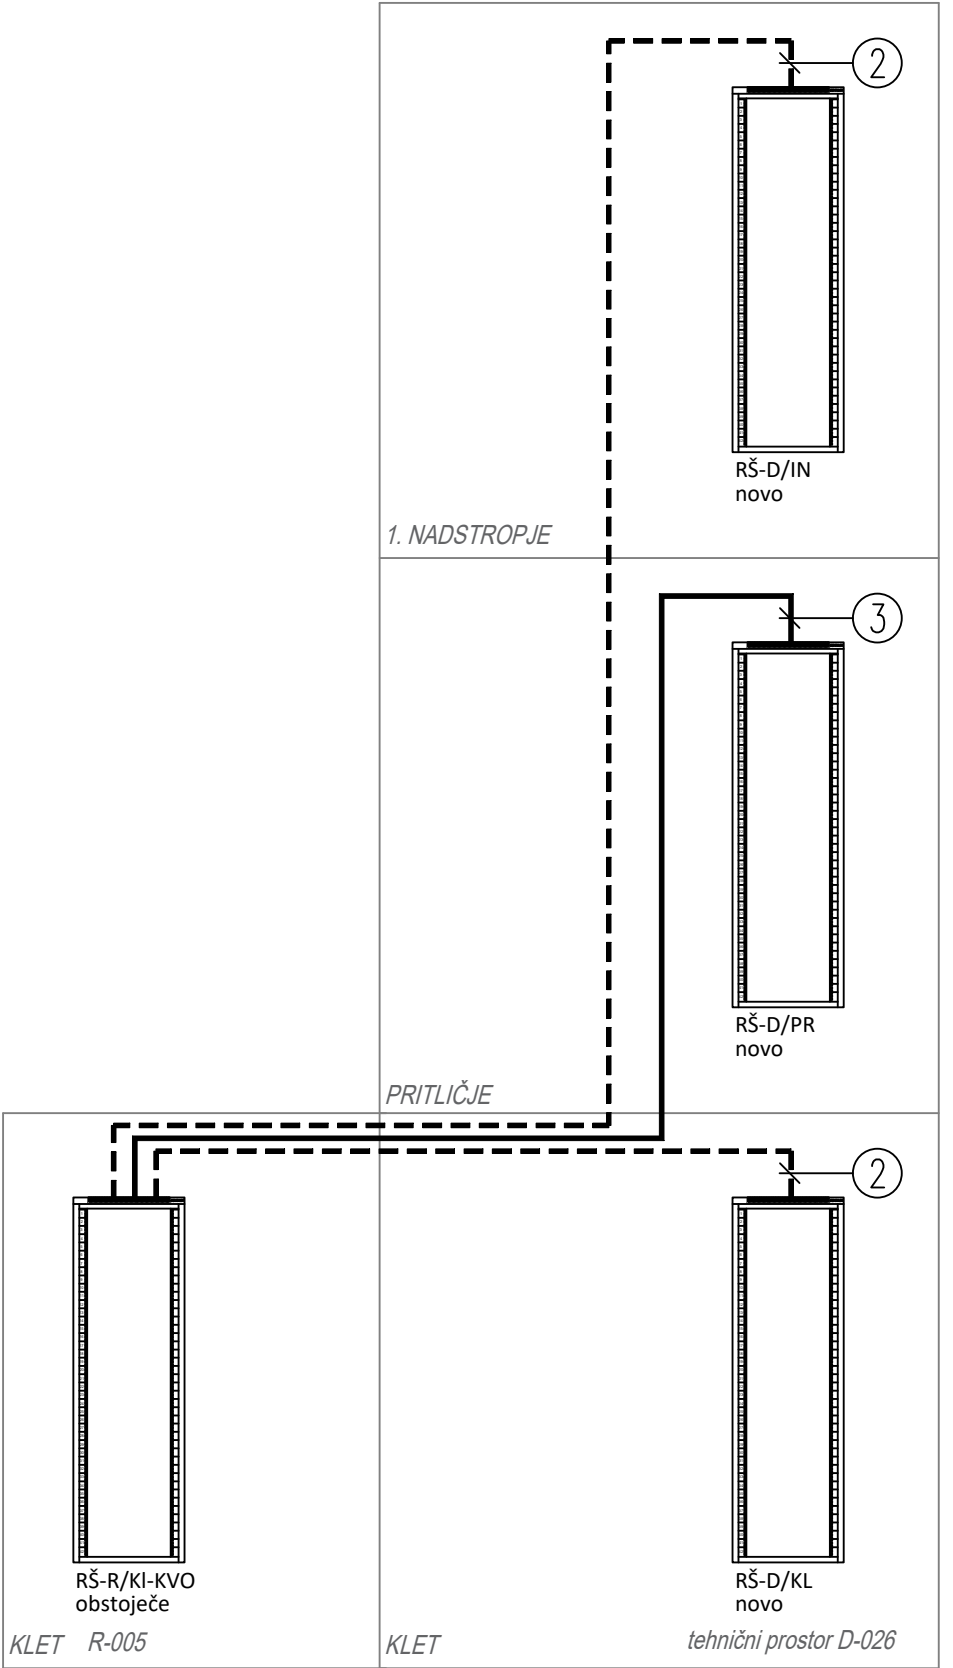

- TIPI KABLOV:
- 2 - nov optični kabel, 8x50 MM UNI OM4, Cca s1 d2 a1
 - 3 - obstoječ optični kabel in nov optični kabel, 8x50 MM UNI OM4, Cca s1 d2 a1
 - 5 - nov napajalni kabel FG16OM16 3x2,5mm², Cca s1 d2 a1
 - 6 - obstoječ napajalni kabel NPI FROR 3x2,5mm²

AVELIS
Znidarčičeva ulica 27, 5290 Šempeter pri Gorici

Investitor: **Univerza v Ljubljani, Ekonomska fakulteta, Kardeljeva ploščad 17, Ljubljana**

Objekt: **Preureditev referata (v objektu dekanat - klet)**

Strokovno področje načrta: 3 - NAČRT S PODROČJA ELEKTROTEHNIKE				
Številka in naziv načrta: 3.1 Načrt električnih instalacij in opreme				
Vrsta projektne dokumentacije: PZI				
Vsebina: SHEMA - TK RAZVOD (1/2)				
Pooblaščen inženir: PRIMOŽ POJE u.d.i.e. IZS E-1384				
Načrtoval: FERDINAND BUBANJ				
Datum: MAJ 2026	Sprememba:	Številka načrta: 0559	Merilo: -	Oznaka prikaza: 3.4.2-S

